

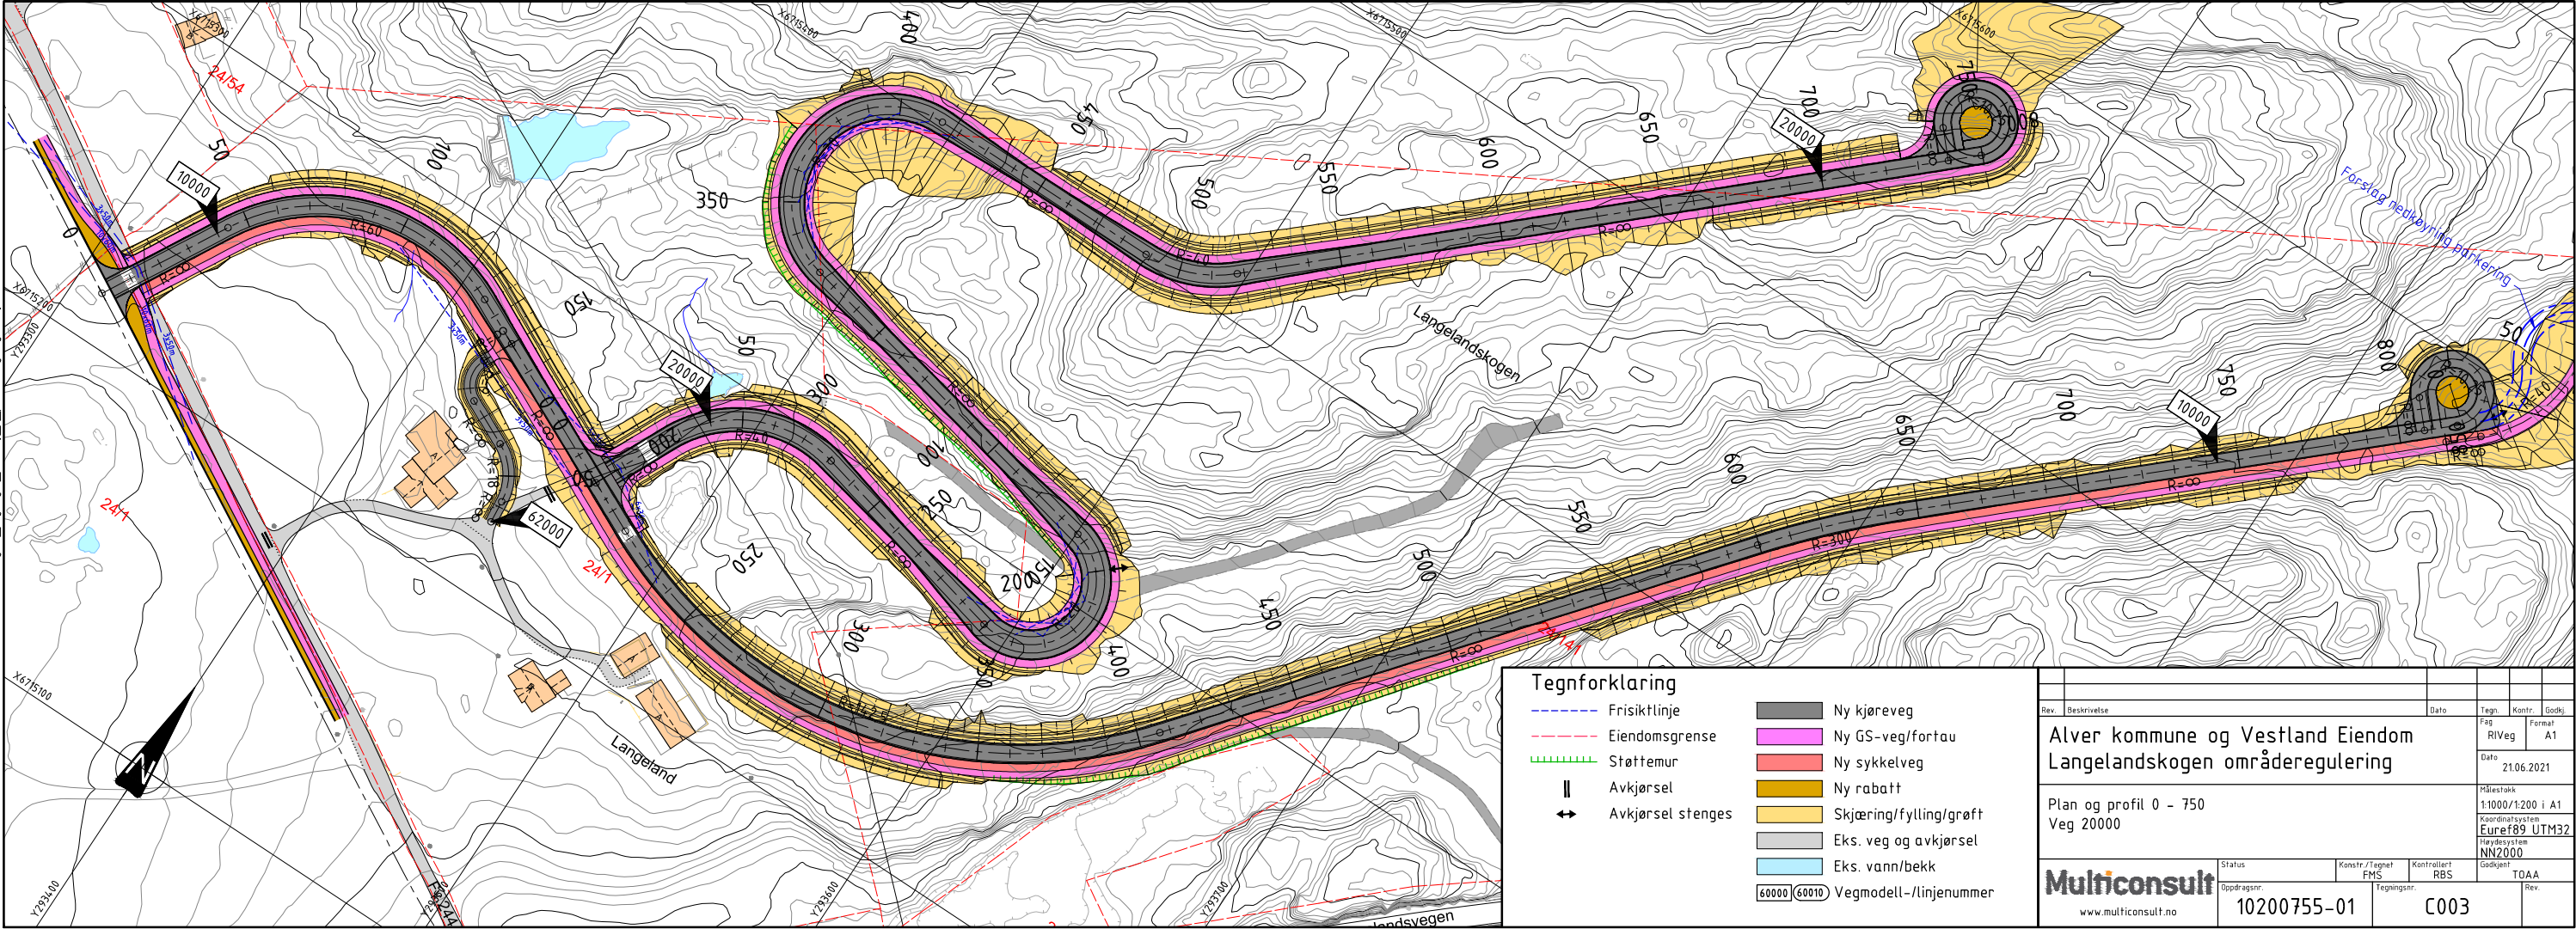


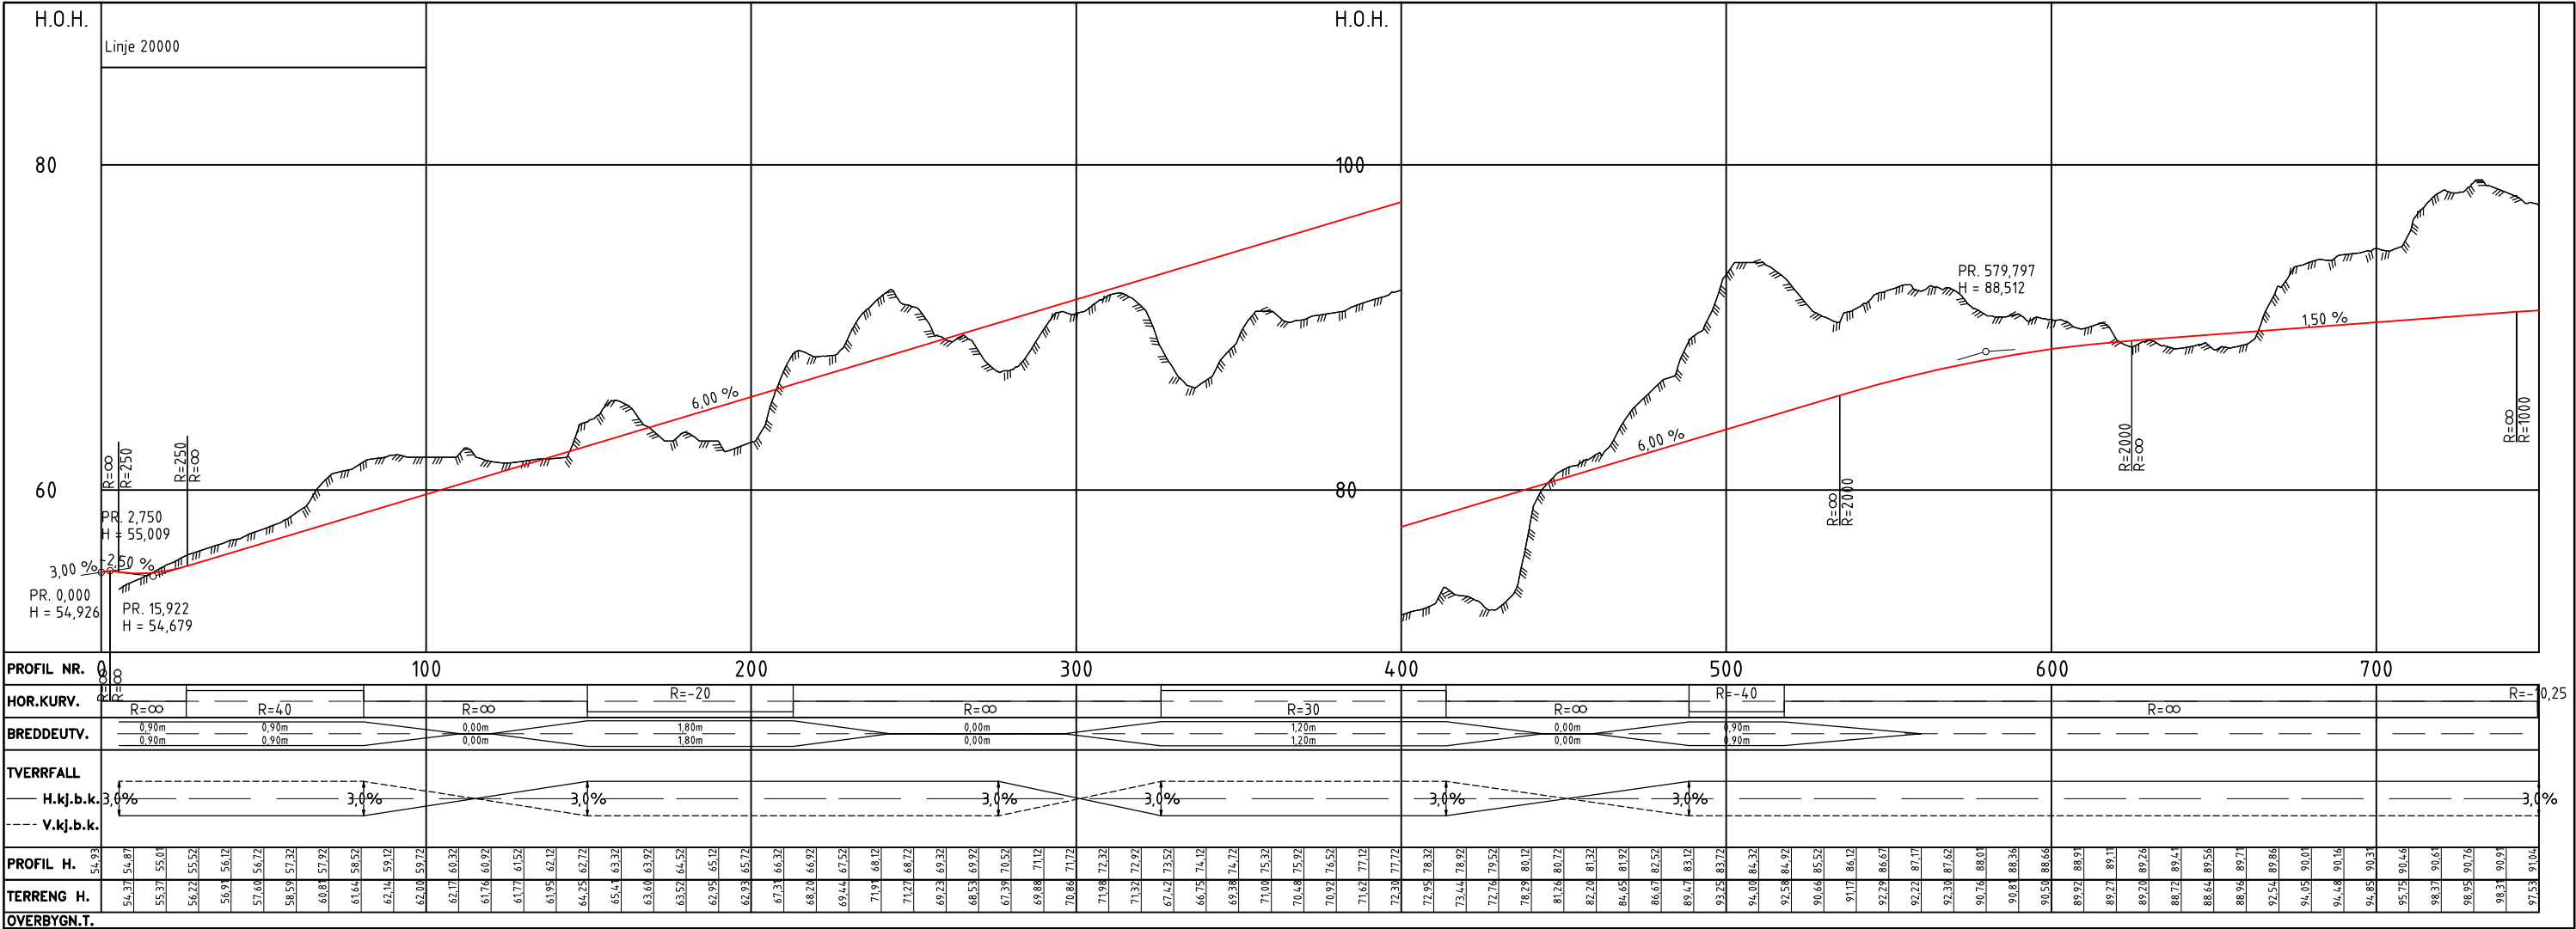


G:\010200\10200755-01\10200755-01-03 ARBEIDSPRØVE\10200755-01 RVeg\31_tegninger_dak\lay_D_sideveg.dwg - Layout (0001)

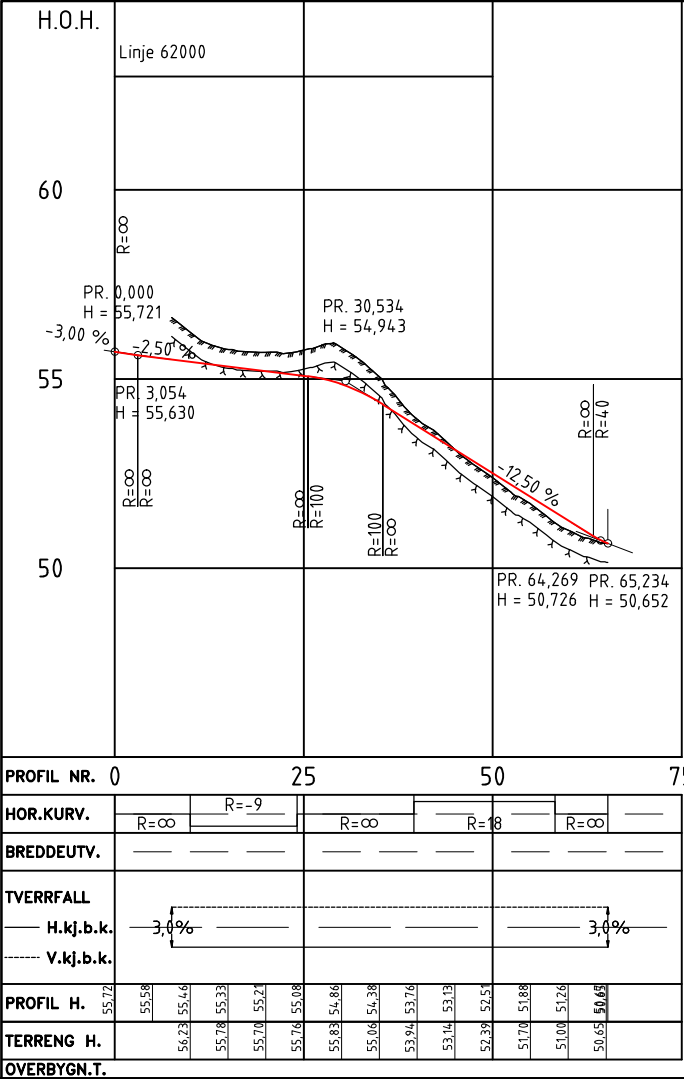


Rev	Beskrivelse	Dato	Taget	Kontr	Godkj
	Alver kommune og Vestland Eiendom Langelandskogen områderegulering		Fag RVeg	Format A1	
		Dato 21.06.2021			
	Plan og profil 0 - 70 Veg 62000		Målestokk 1:500/1:100 i A1		
			Koordinatsystem Eurof89 UTM32		
			Høydesystem NN2000		
Multiconsult www.multiconsult.no		Status	Konstr./Tegnet FMS	Kontrollert RBS	Godkjent TOAA
Oppdragsnr. 10200755-01		Tegningsnr. D001		Rev.	


Normalprofil Veg 10000
Dimensjoneringsklasse: Overordna bustadveg/gate 40 km/t
M=1:50 (A1)

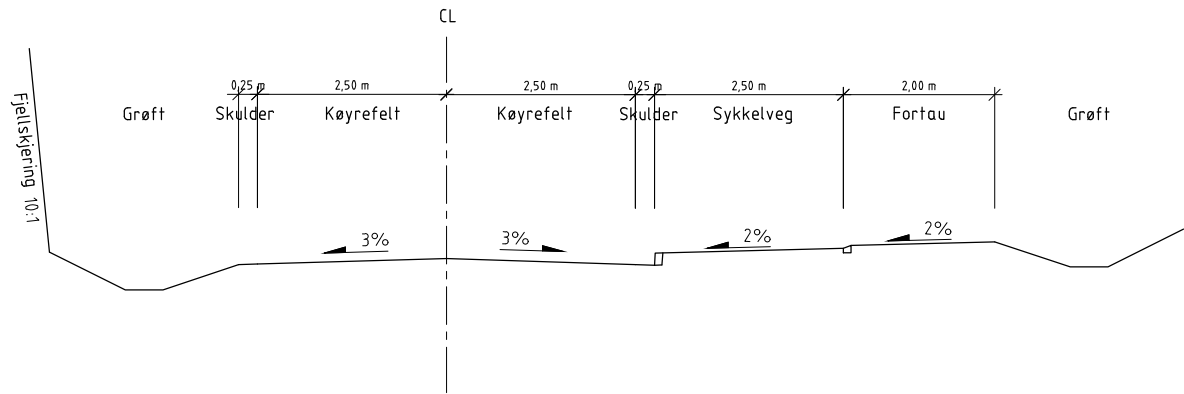


Normalprofil Veg 20000
Dimensjoneringsklasse: Overordna bustadveg/gate 40 km/t
M=1:50 (A1)

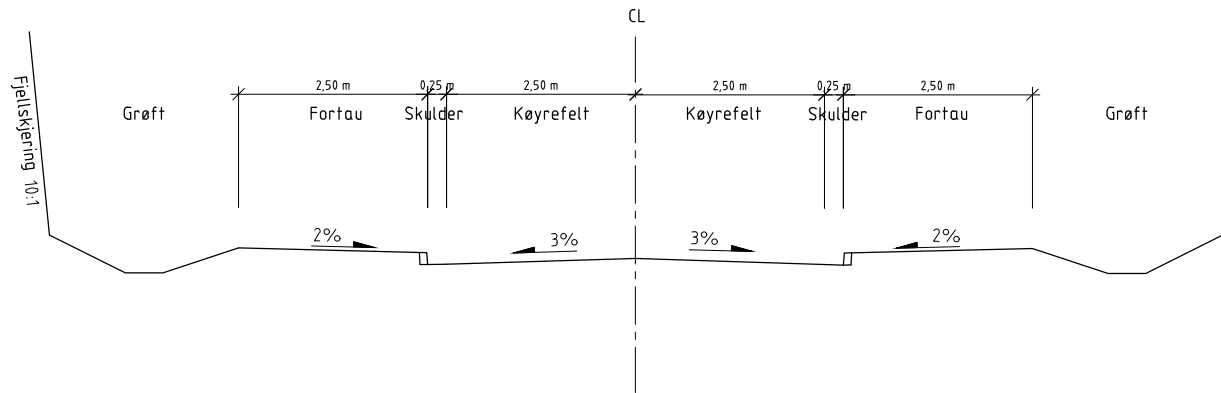

Normalprofil Veg 62000
Dimensjoneringsklasse: Øvrig bustadveg/gate 30 km/t
M=1:50 (A1)

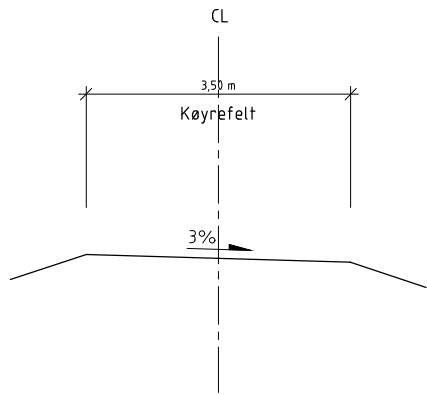

Normalprofil Veg 70000
Dimensjoneringsklasse: Gang- og sykkelveg
M=1:50 (A1)

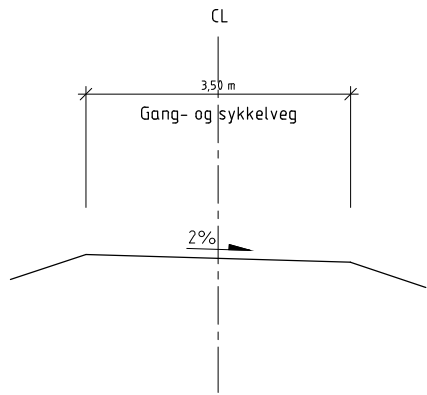

Rev.	Beskrivelse	Dato	Taget	Kontr.	Godkj.
	Alver kommune og Vestland Eiendom Langelandskogen områderegulering		Fag RIVeg	Format A1	
		Dato	21.06.2021		
	Normalprofil Veg 10000, 20000, 62000 og 70000		Målestokk 1:50 i A1		
			Koordinatsystem Eurof89 UTM32		
			Høyde system NN2000		
Multiconsult		Status	Konstr./Tegnet FMS	Kontrollert RBS	Godkjent TOAA
www.multiconsult.no		Oppdragsnr.	10200755-01	Tegningsnr.	F001
				Rev.	