

SITUASJONSKART

Gnr/Bnr: Gbnr 172/48 m.fl.
Adresse:
Eigar/søkar:

Kvalitet :

Gjeldande plan :
Planformål :

Vår referanse: km

Sign.



Målestokk: 1:500
Dato: 13.10.2021

ALVER
KOMMUNE



- | | | | |
|--|------------------------|--|------------|
| | Gjerde | | Bolighus |
| | Usikker eigedomsgranse | | Andre bygg |
| | Målt eigedomsgranse | | |



SITUASJONSPLAN

Tiltak

Underskrift Situasjonsplan

Dato

SITUASJONSKART

Gnr/Bnr: Gbnr 172/48 m.fl.
Adresse:
Eigar/søkar:
Kvalitet:

Gjeldande plan:
Planformål:

Vår referanse: km

Sign.




Målestokk: 1:500
Dato: 13.10.2021

ALVER
KOMMUNE



- | | | | |
|-------|------------------------|--|------------|
| // | Gjerde | | Bolighus |
| - - - | Usikker eigedomsgrænse | | Andre bygg |
| - - - | Målt eigedomsgrænse | | |

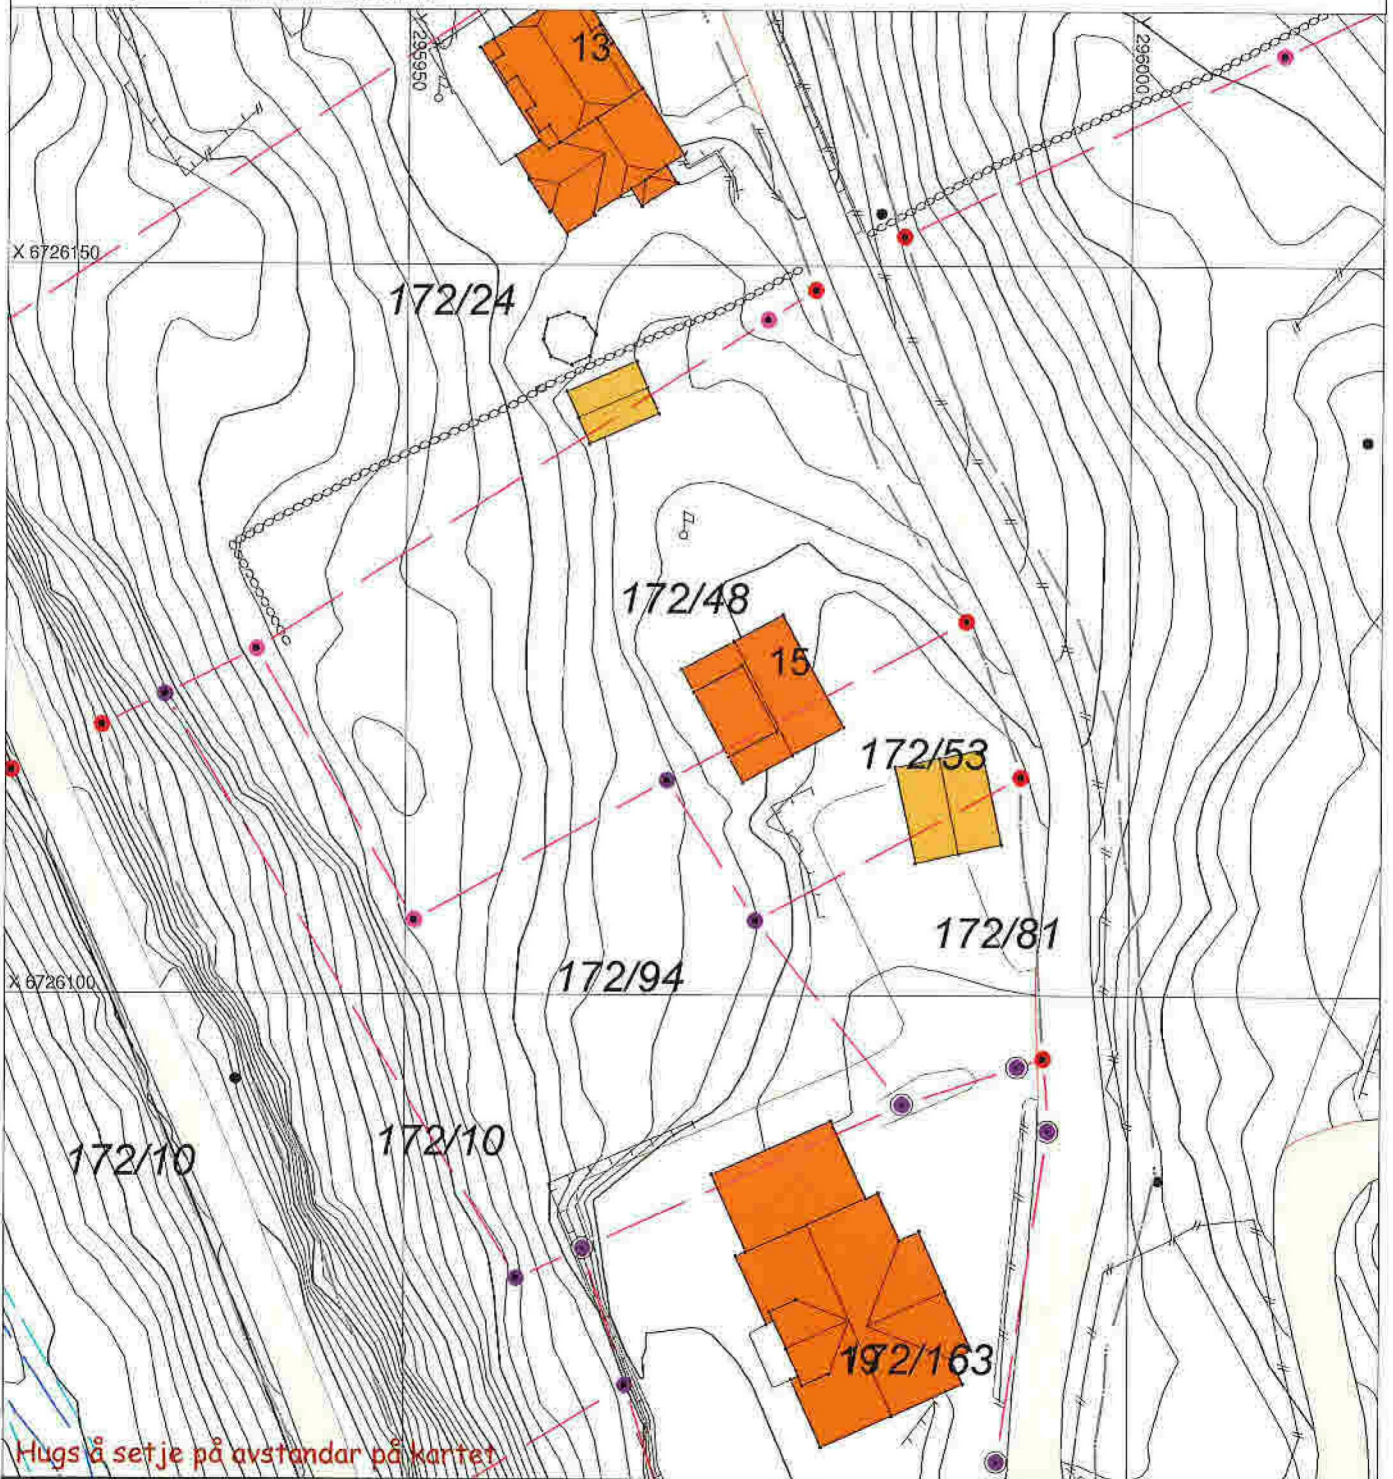

SITUASJONSPLAN

Tiltak

Underskrift Situasjonsplan

Dato