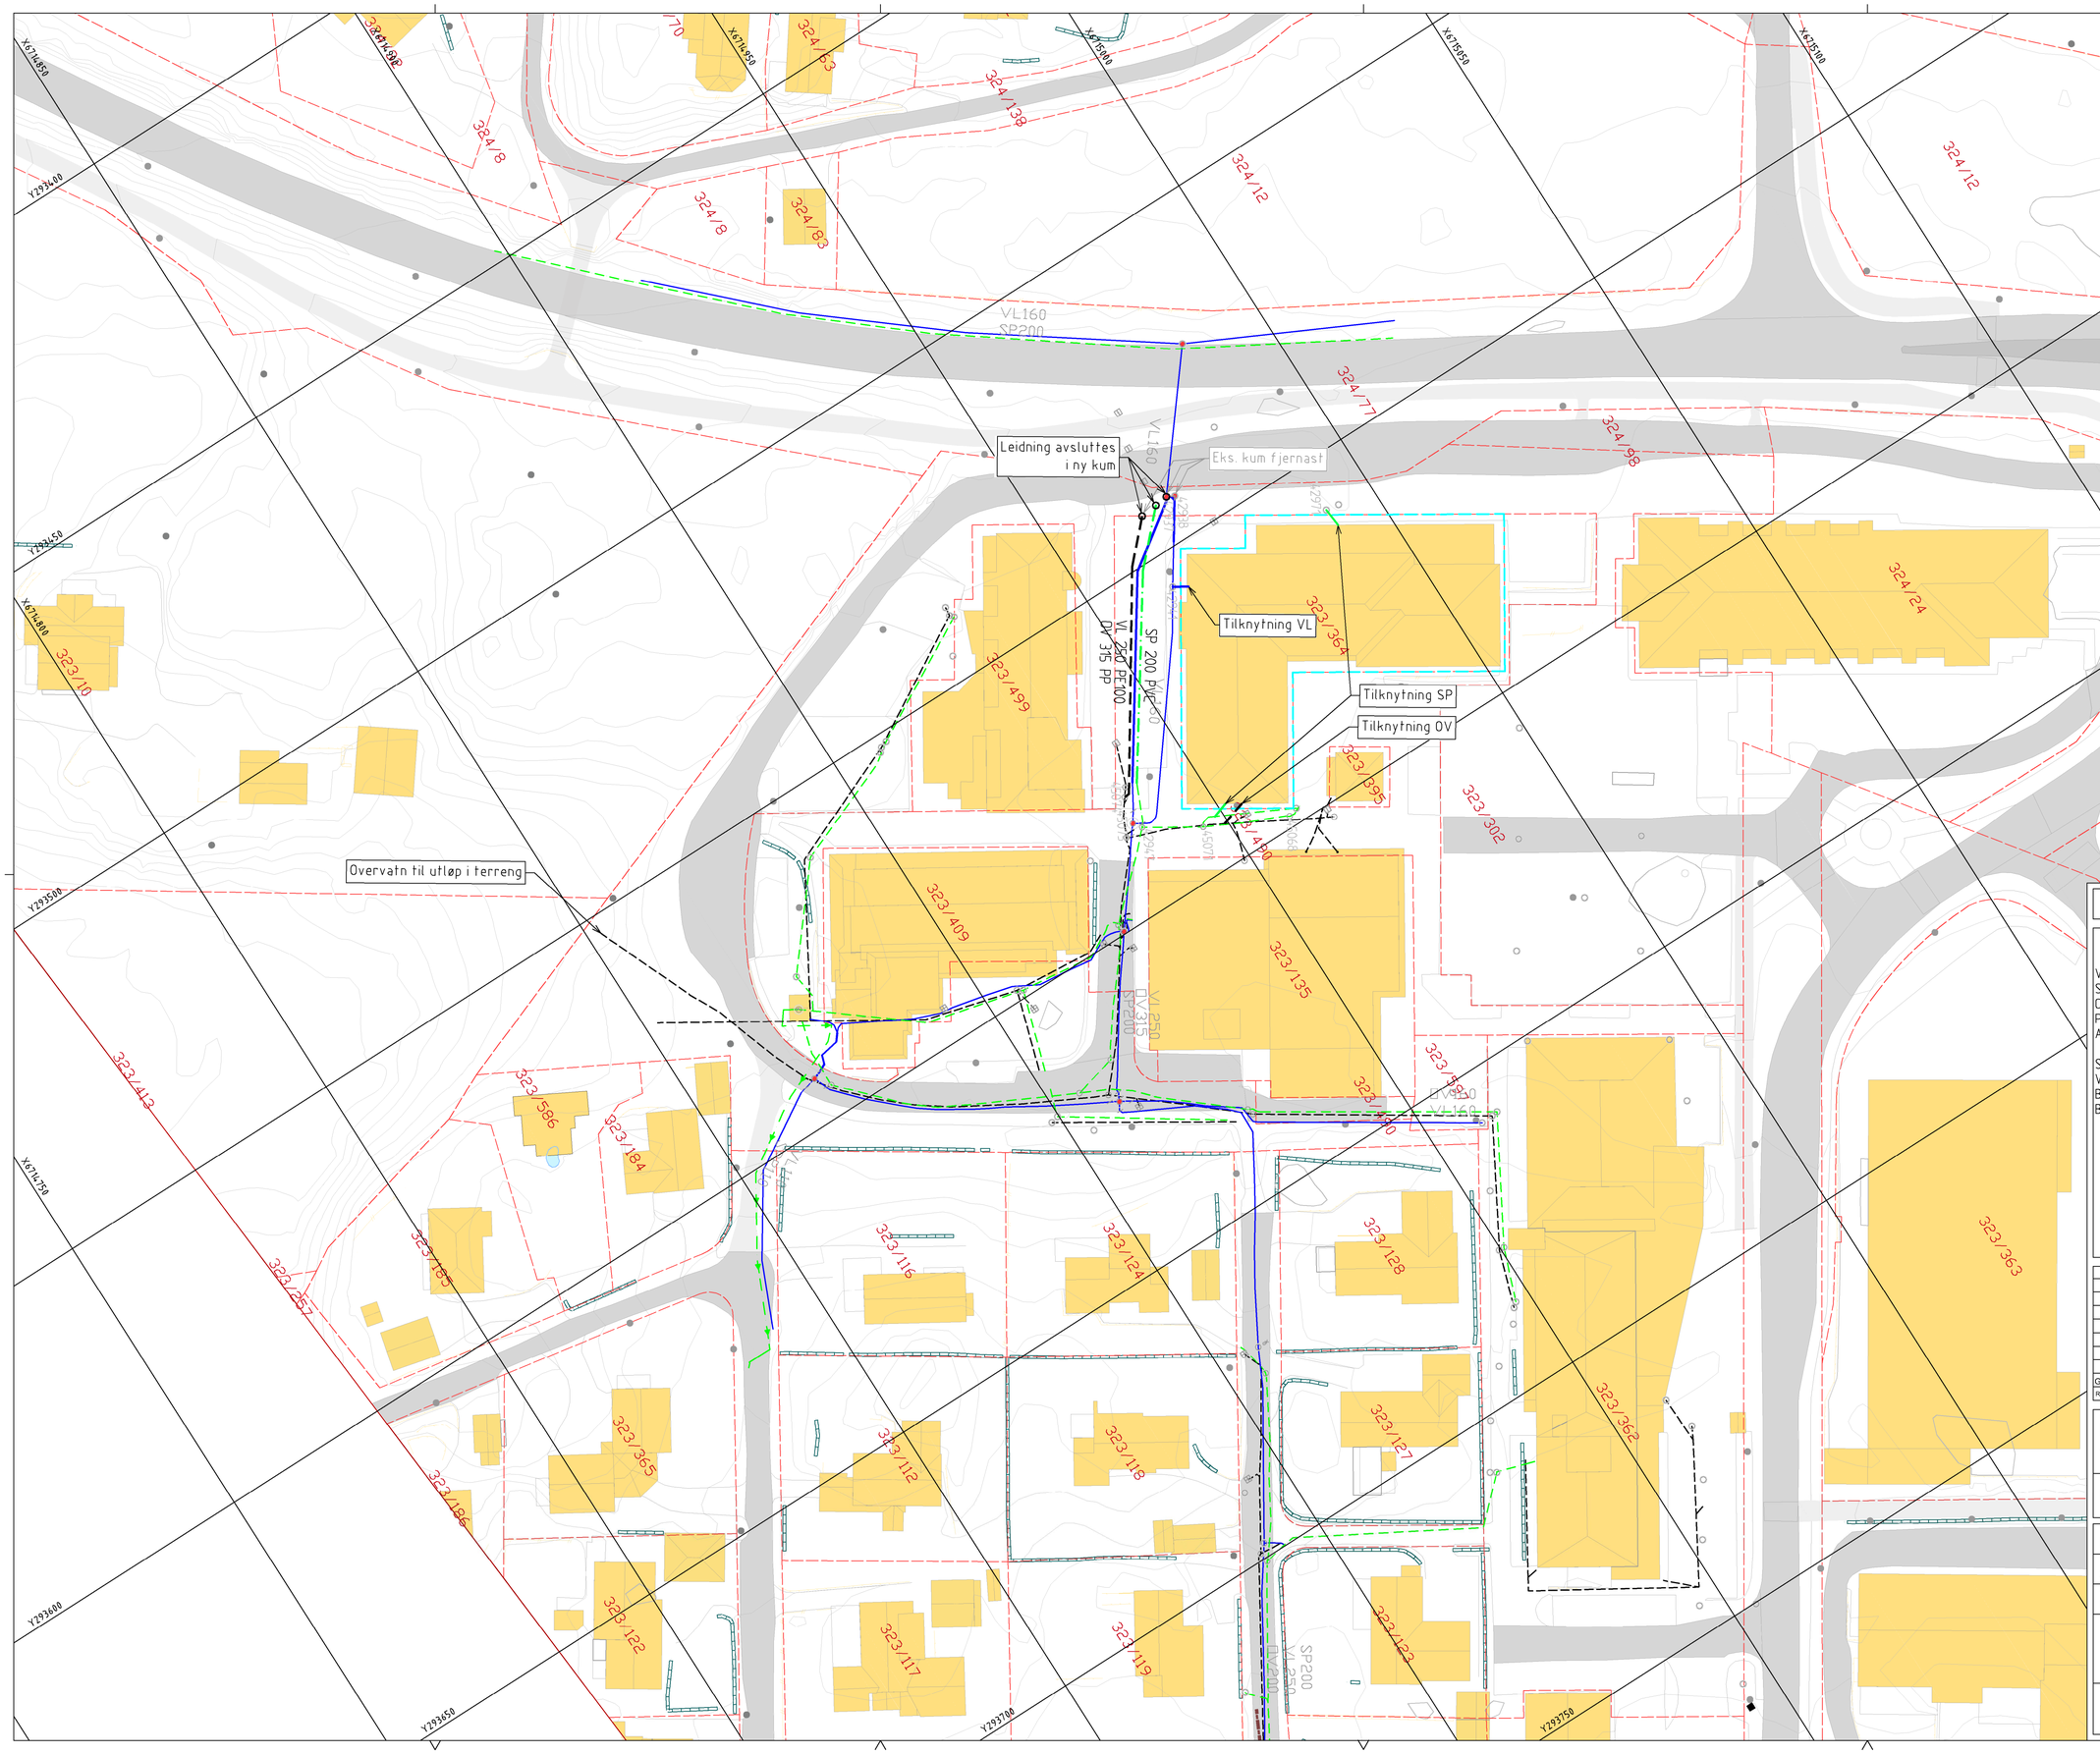

Tegningsnummer: **H B -- 001** Revisjon: **G-01**

TEGNFORKLARING

	Prosjektert	Eksisterende	Utgår
VL			
SP			
OV			
PS			
AF			

Sluk/SF
VA-kum
Brannhydrant
Br.vent. i kum

Tiltaksområde

Rev.	Revisjon gjelder	Rev.dato	Utarb.	Kontr.
G-01	Rammesøknad	09.11.21	ST	MS

Prosjekt
Frekhaug torg VAO

Gnr / Bnr
323 / 364

Oppdragsgiver
LAB Entreprenør AS

Oppdragstaker: asplan viak

Prosjektfase
RAMMESØKNAD

Dato	Oppdragsnr	Koordinatsystem	Høydereferanse
25.05.20	633330-01	UTM32	NN2000

Utarbeidet av	Kontrollert av	Godkjent av	Målestokk	Format
MS	MS	MS	1:500	A1

Oversiktstegning
Planlagt VAO

Tegningsnummer: **H B - 001** (Fag Type Etg. Løpenr.) Revisjon: **G-01**