Eiendom 322/218 Rosslandsvegen 378

Brannledning mål 1:100

Snitt B-B
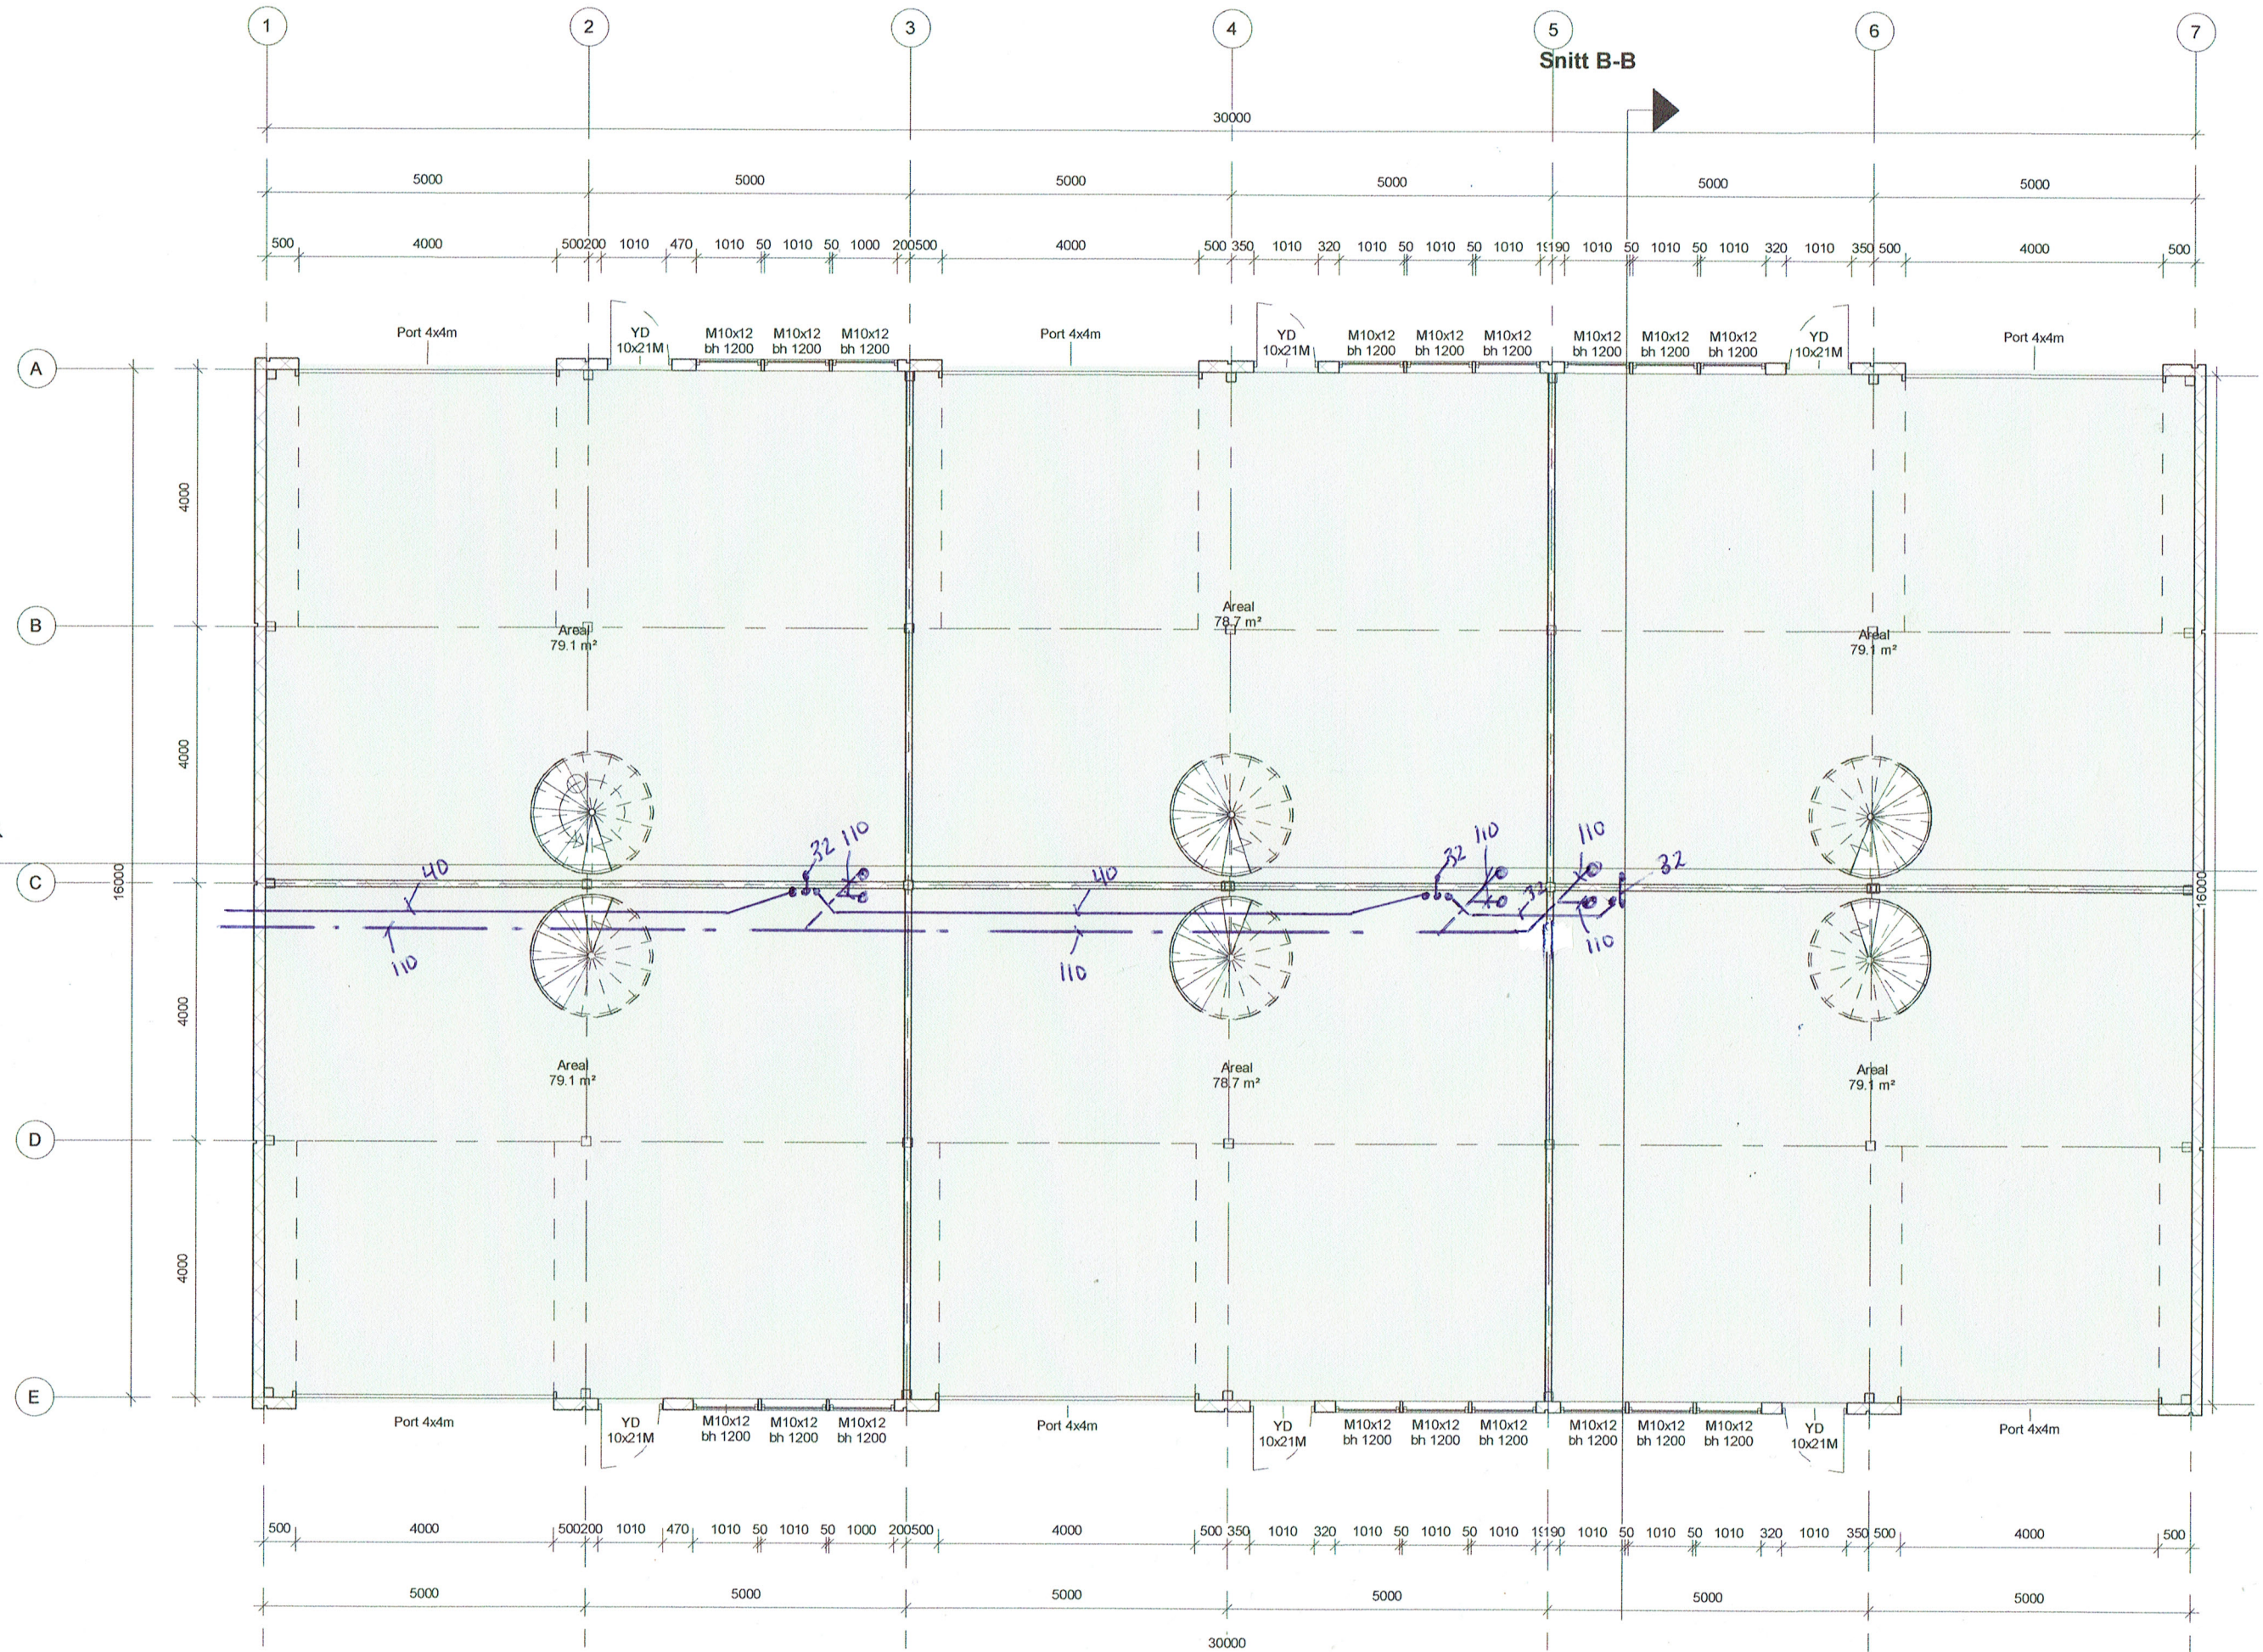
Snitt A-A