




Vetåsvegen 173, Adresse

Dato: 14.09.2021

Målestokk: 1:1000

Koordinatsystem: UTM 32N

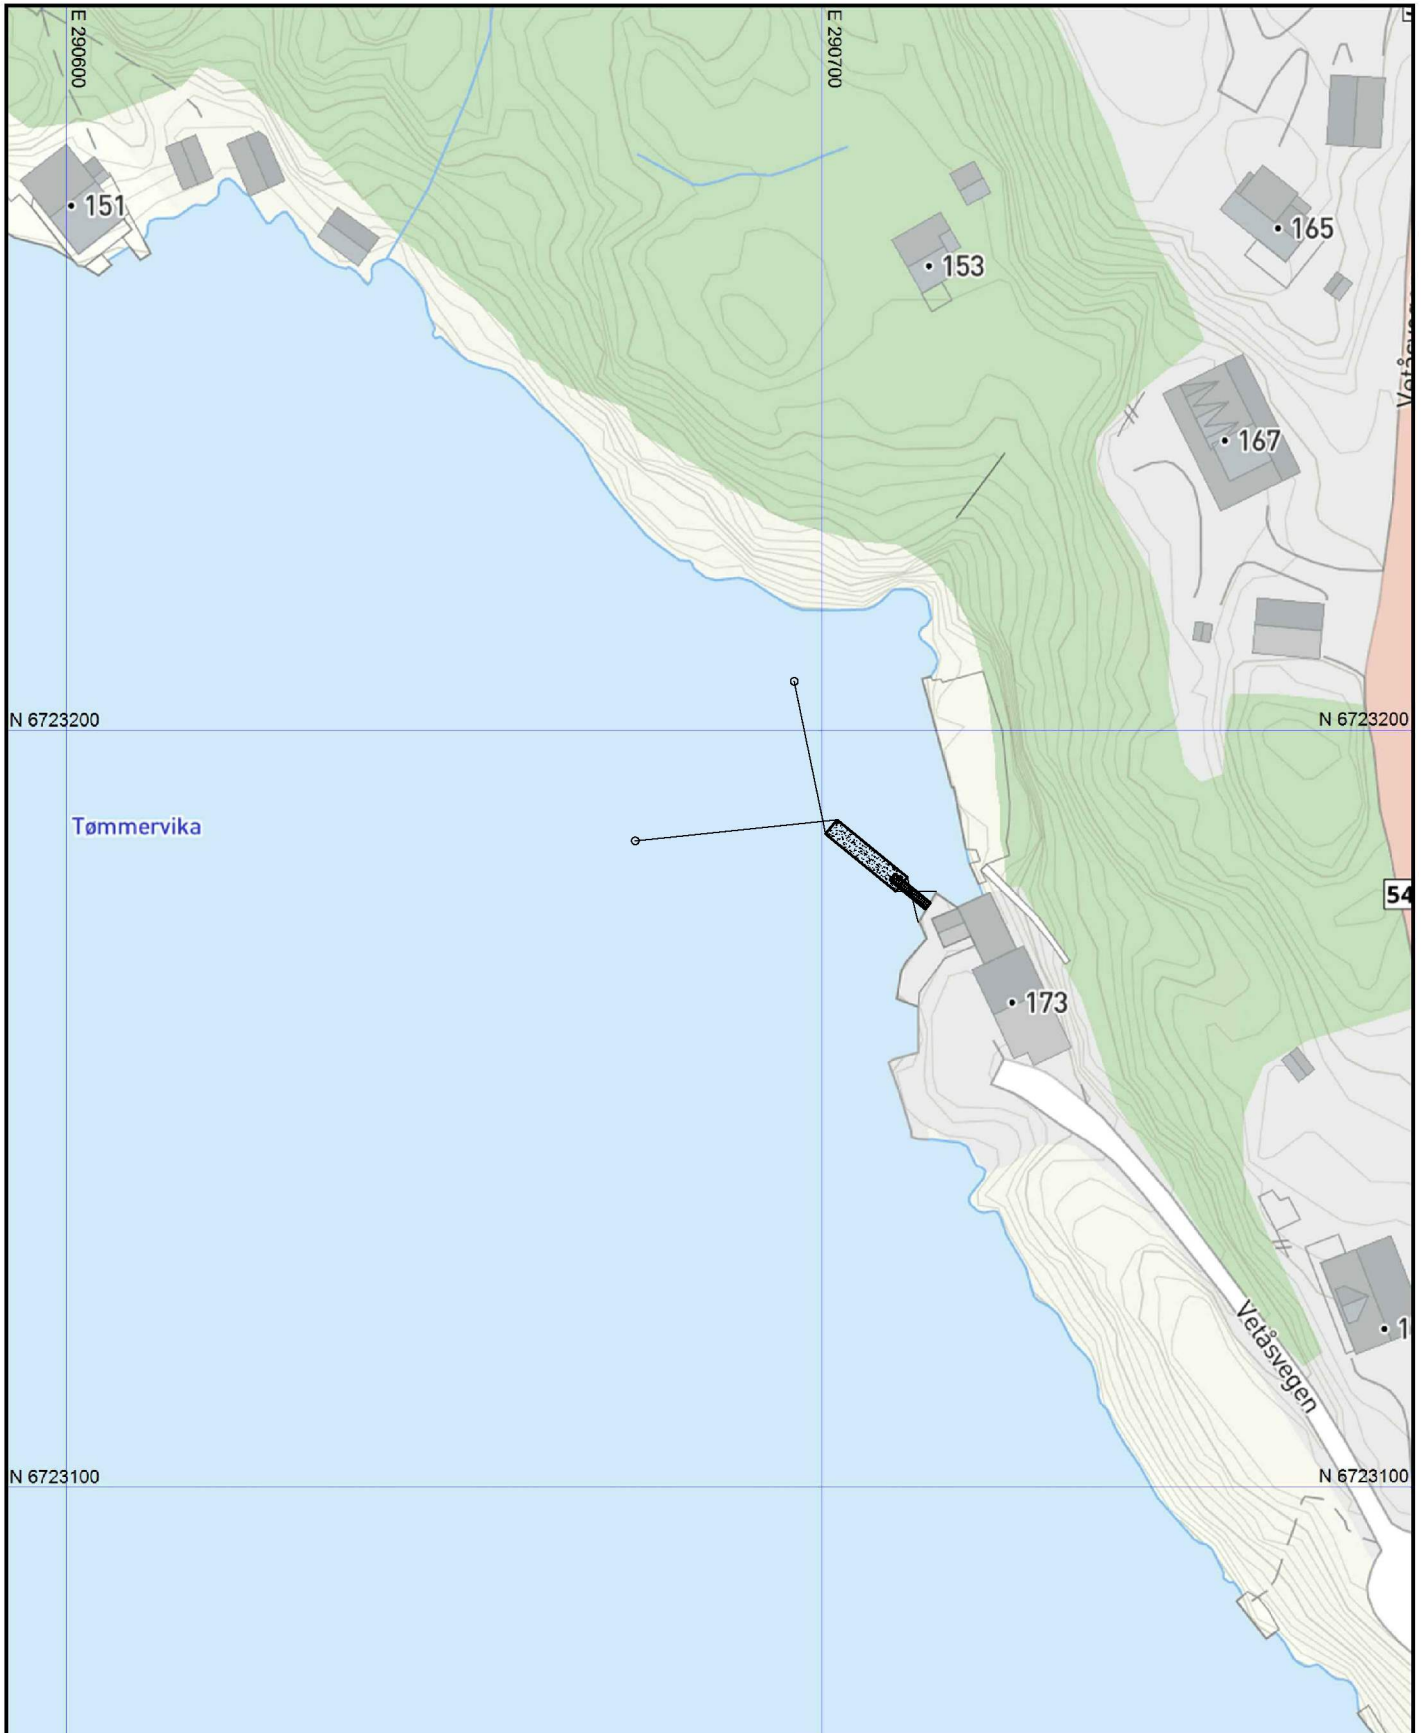

E2

Firma ALUTEC AS, Industrivegen 43, 5210 OS		
Prosjekt / kunde Tom Leknes		<small>I henhold til internasjonale lover videresolgt, opphavrett, tilhører denne tegningen Alutec AS. Tegningen og dens innhold kan ikke gjøres offentlig, kopieres, eller på annen måte brukes, uten vårt skriftlige samtykke.</small>
Beskrivelse 2,4x12m betongbrygge 486/39 Alver Kommune.	Tegnet av XX	Skala XX
	Dato dd.mm.åå	Rev. 00