

**16 rekkehus**  
 8 X BRA: 110m<sup>2</sup>  
 8 X BRA: 127m<sup>2</sup>  
 totalt: 1896m<sup>2</sup>

**42 leiligheter**  
 12 X BRA: 81m<sup>2</sup>  
 12 X BRA: 70m<sup>2</sup>  
 12 X BRA: 50m<sup>2</sup>  
 6 X BRA: 45m<sup>2</sup>  
 totalt: 2682m<sup>2</sup>

Sum boliger: 58  
 BRA bolig total: 4578m<sup>2</sup>


**Parkering:**  
 Krav p-plasser 1,5 pr hus = 87

P-plass rekkehus:  
 P-plass leilighet:  
 P-plass gjest:

**Tomteutnytting (BRA)**  
 Tomt:  
 Bebyggelse areal:  
 Parkering BRA (12m<sup>2</sup> x 87)  
 tomteutnytting (BRA) = 47%

Tillatt tomteutnytting (BRA) = 50%

**MUA**  
 Uteoppholdsareal:  
 Krav uteoppholdsareal:  
 100m<sup>2</sup> X 58 =

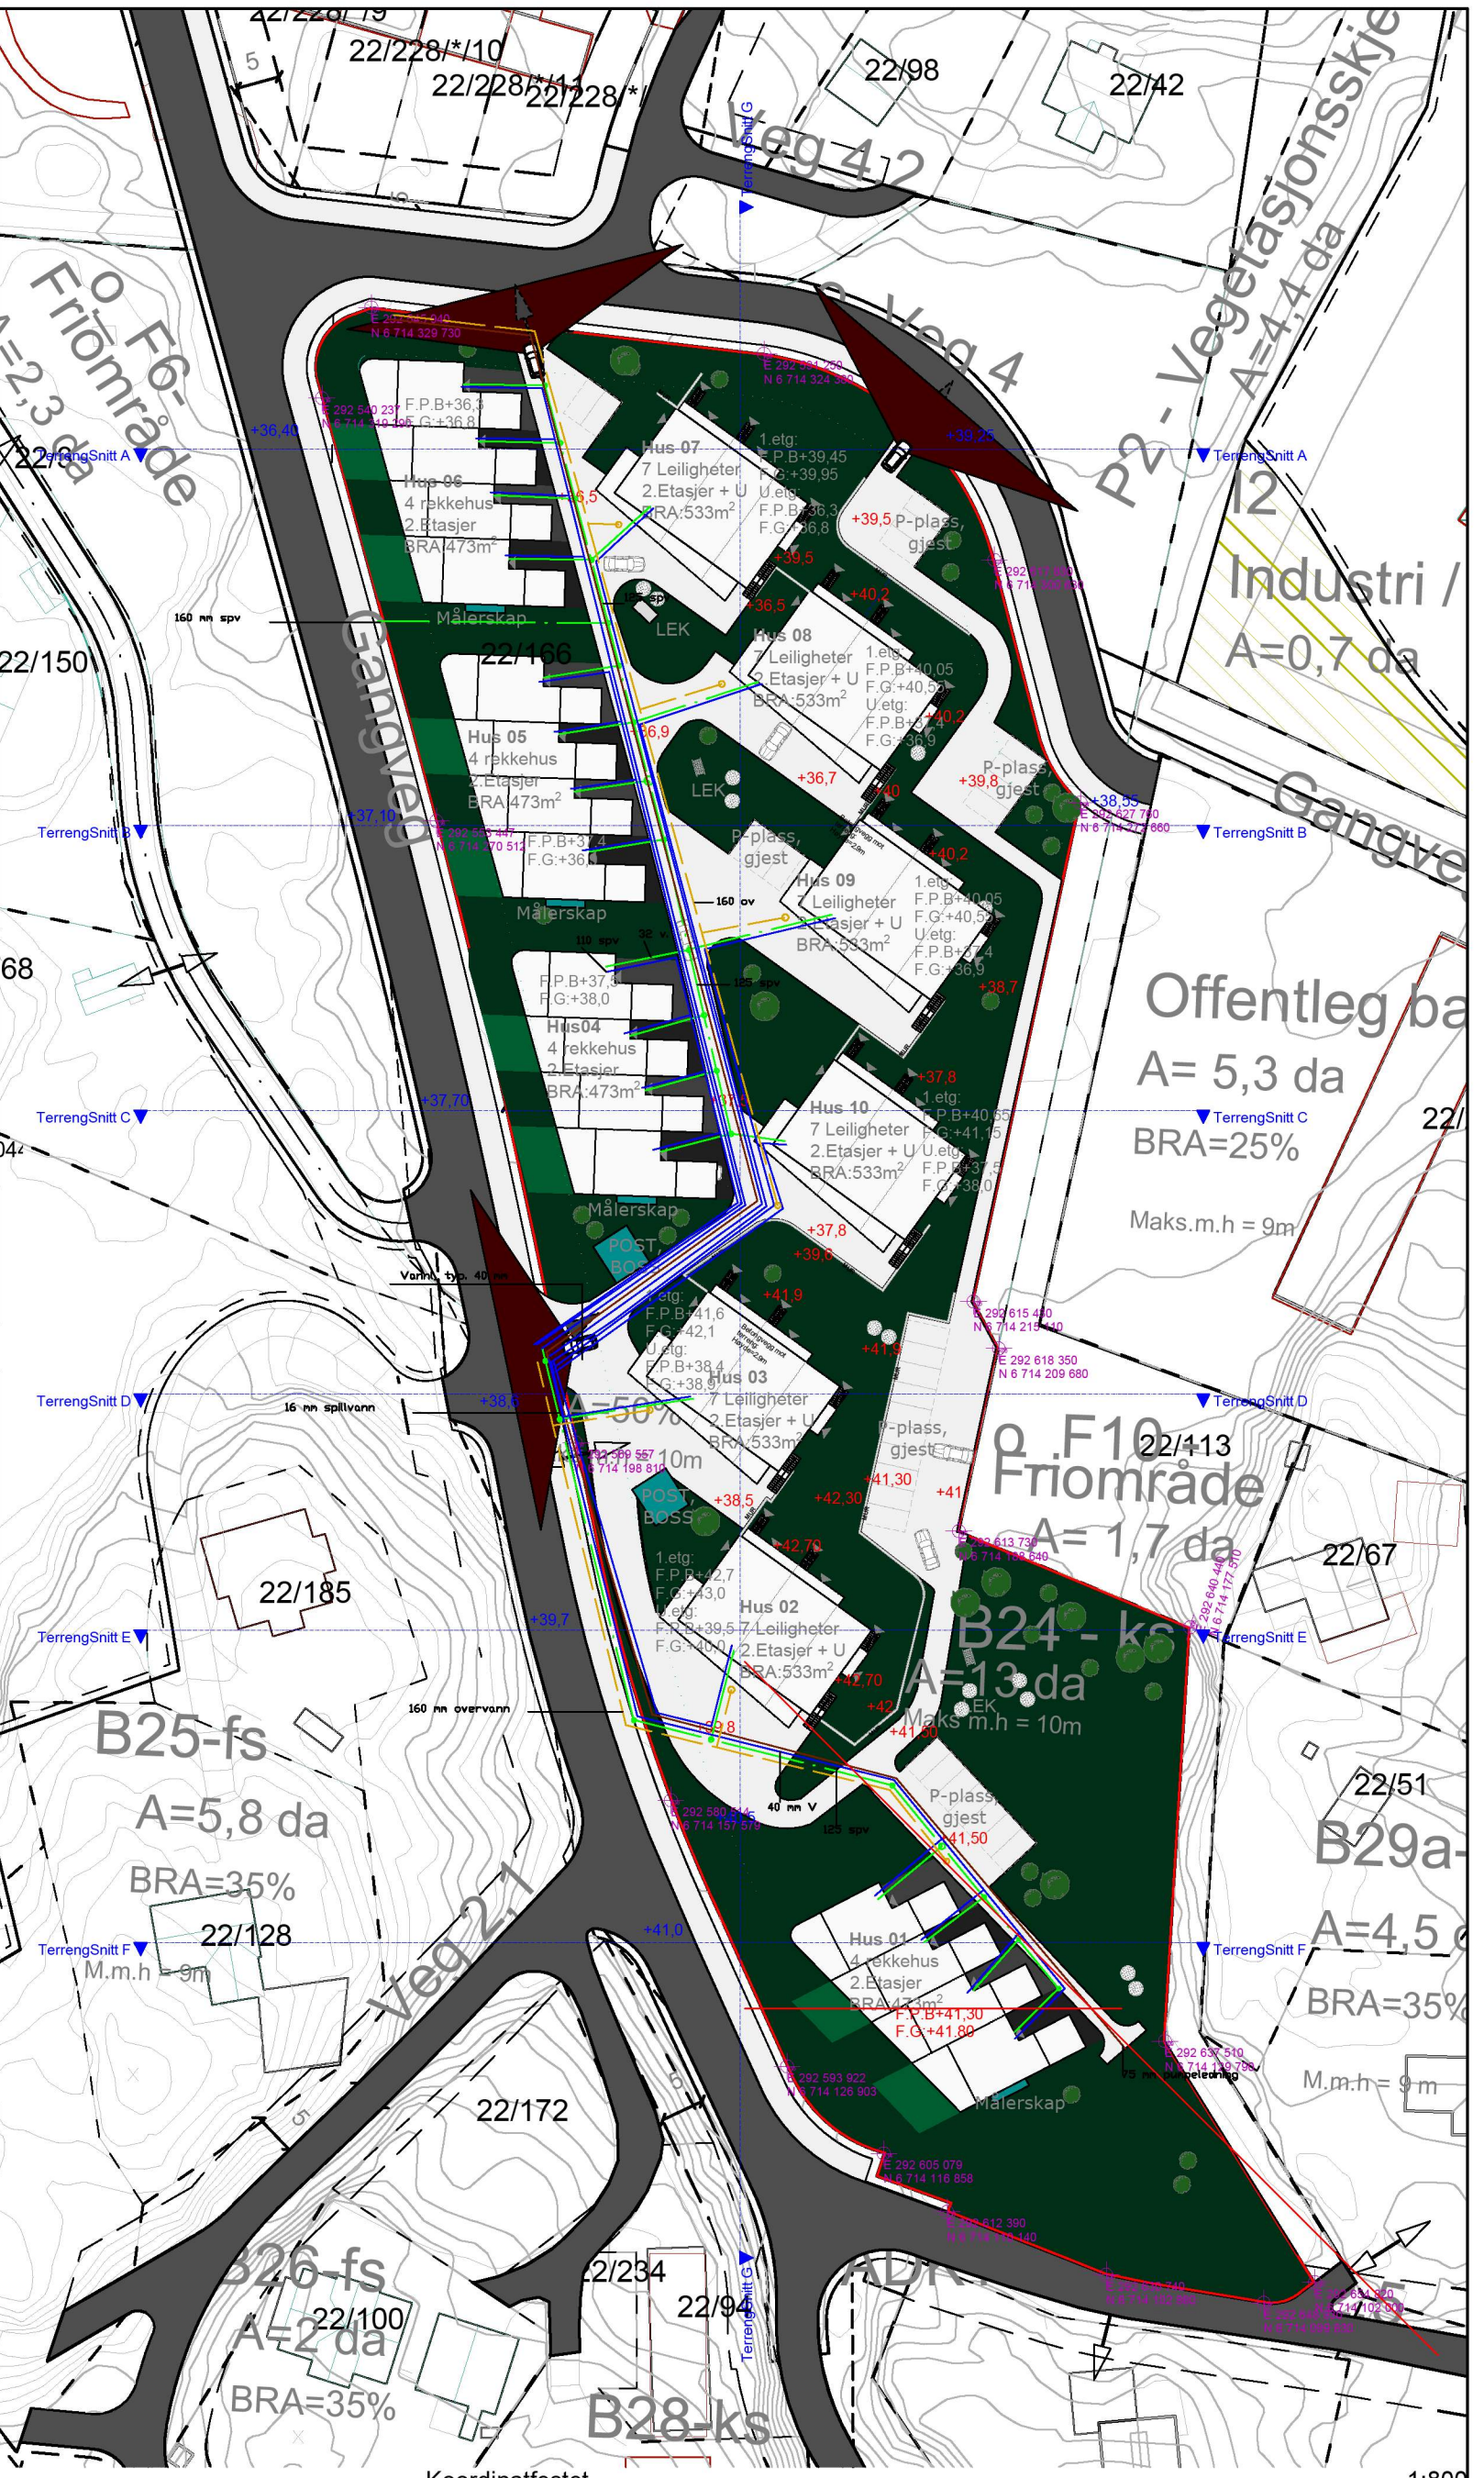

Koordinatfestet

1:800

|                                 |  |  |                       |
|---------------------------------|--|--|-----------------------|
| Fase:<br>Skisse                 |  | Arkitekt, Ansvarlig søker:<br>TysseLand Arkitektur AS<br>Valkendorfgaten 9 5012 Bergen<br>www.tyArk.no                         | Revisjon nr:<br>1     |
| Prosjekt:<br>Mjåtveitkollen B24 |  | Prosjektnr.:<br>Prosjektnr.<br>Situasjonsplan  | Tegningsnr.:<br>A10-1 |
|                                 |  | Revisjonsdato<br>10.05.2016<br>Date:<br>15.12.2015<br>Milestøkk:<br>100% Kontrollprosjekt<br>Sign.:<br>KB      Kontroll:<br>MT |                       |