



41

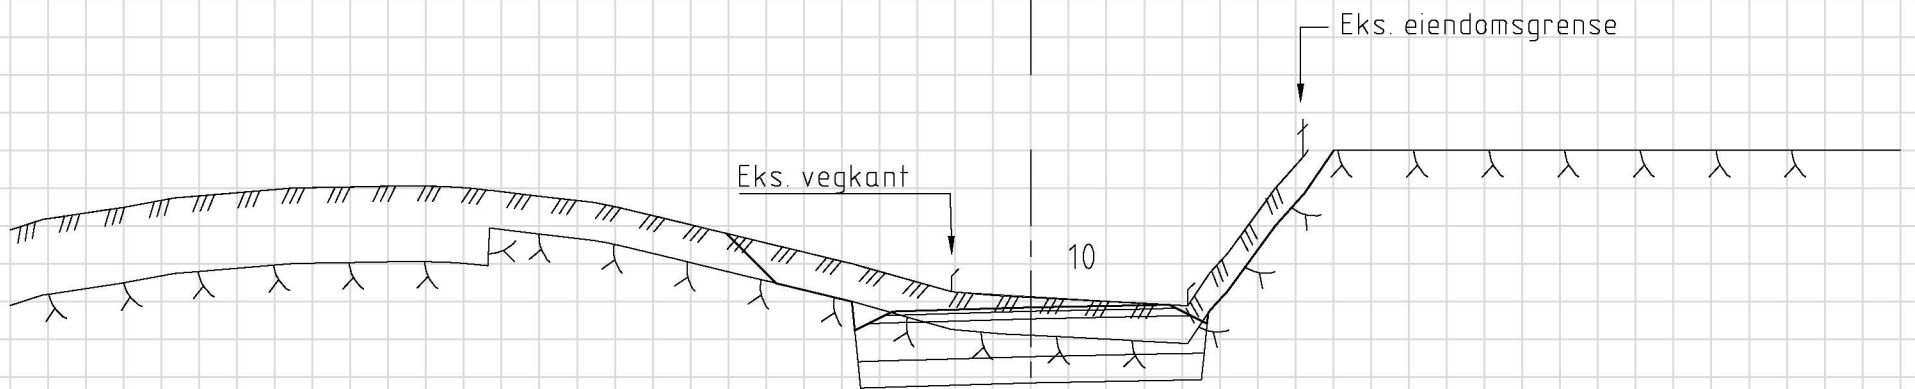

41

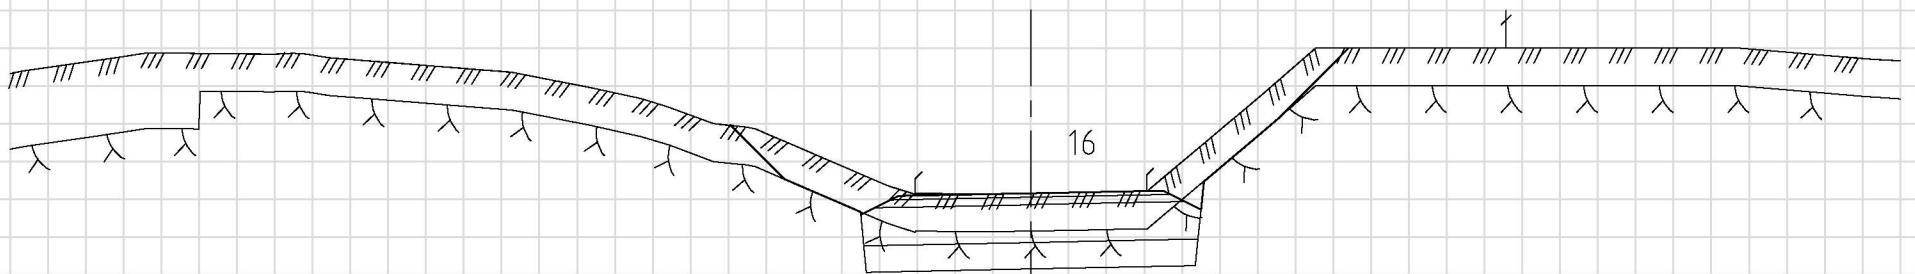

42

TILBUDSTEGNING

Rev.	Dato	Sign.	Revisjonen gjelder		
Oppdragsgiver					
<b>Gripsgård Bygg AS</b>					
Prosjekt					
Vesleheimen boligfelt					
Tverrprofil veg f_SV2					
Tegn.	Kontr.	Godkj.			
HF					
Dato:			27.10.20		
Målestokk:			1:100   A3		
Prosjektnr.					
<b>20006</b>					
Tegningsnr.					
<b>U02</b>					
Rev.					

Kanalveien 5  
5068 Bergen  
Tlf. 55 59 82 60  
e-post:  
post@haugenvva.no

**haugen** VVA