




39

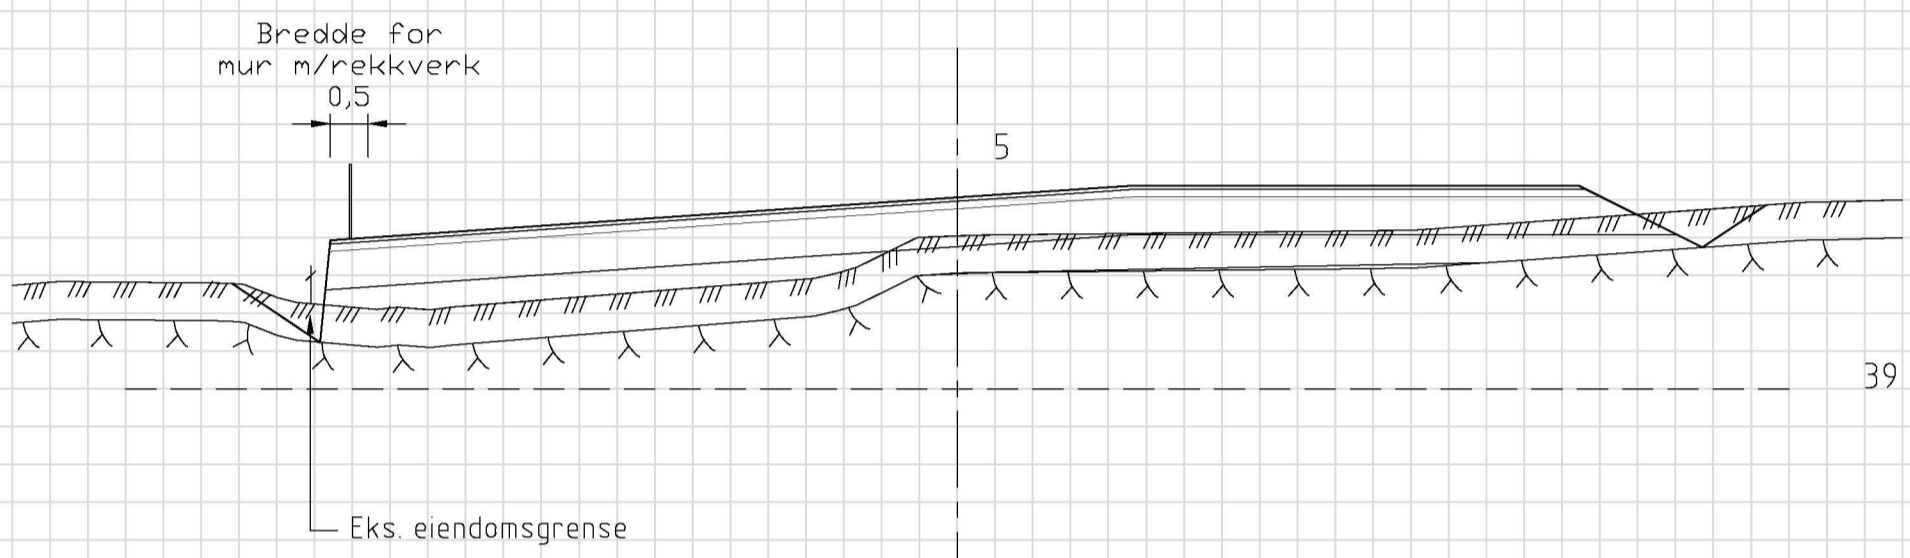

39

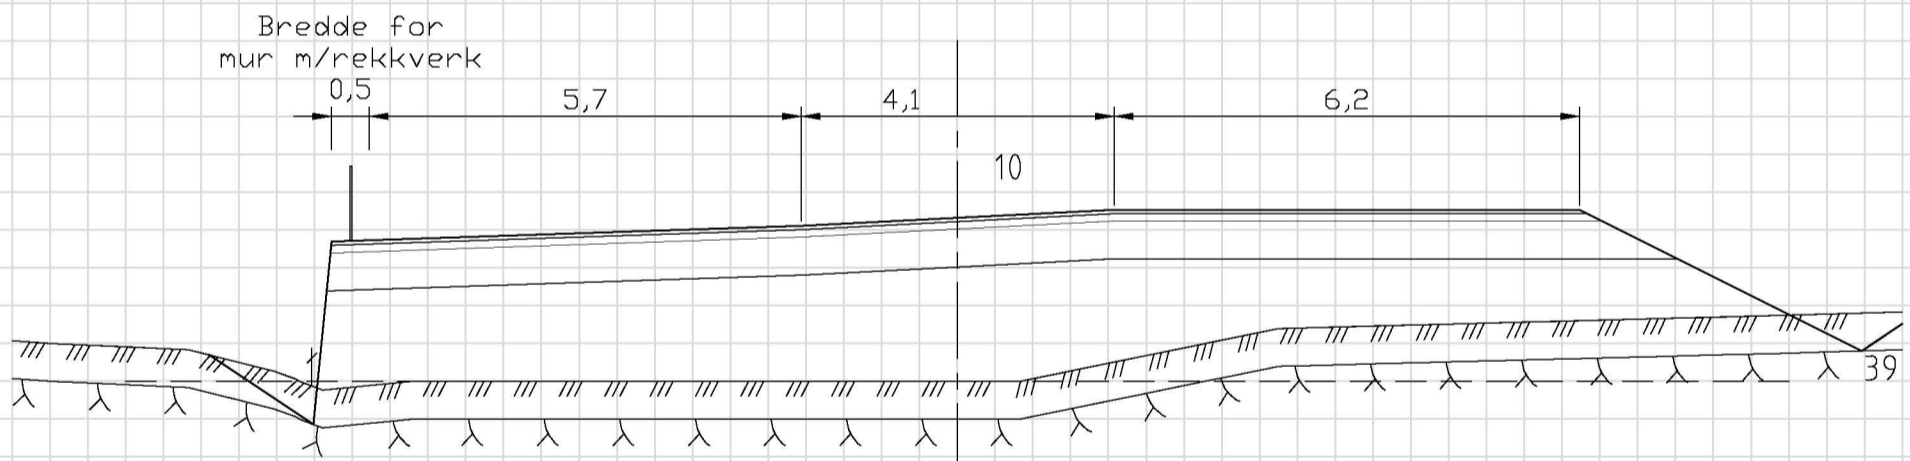

39

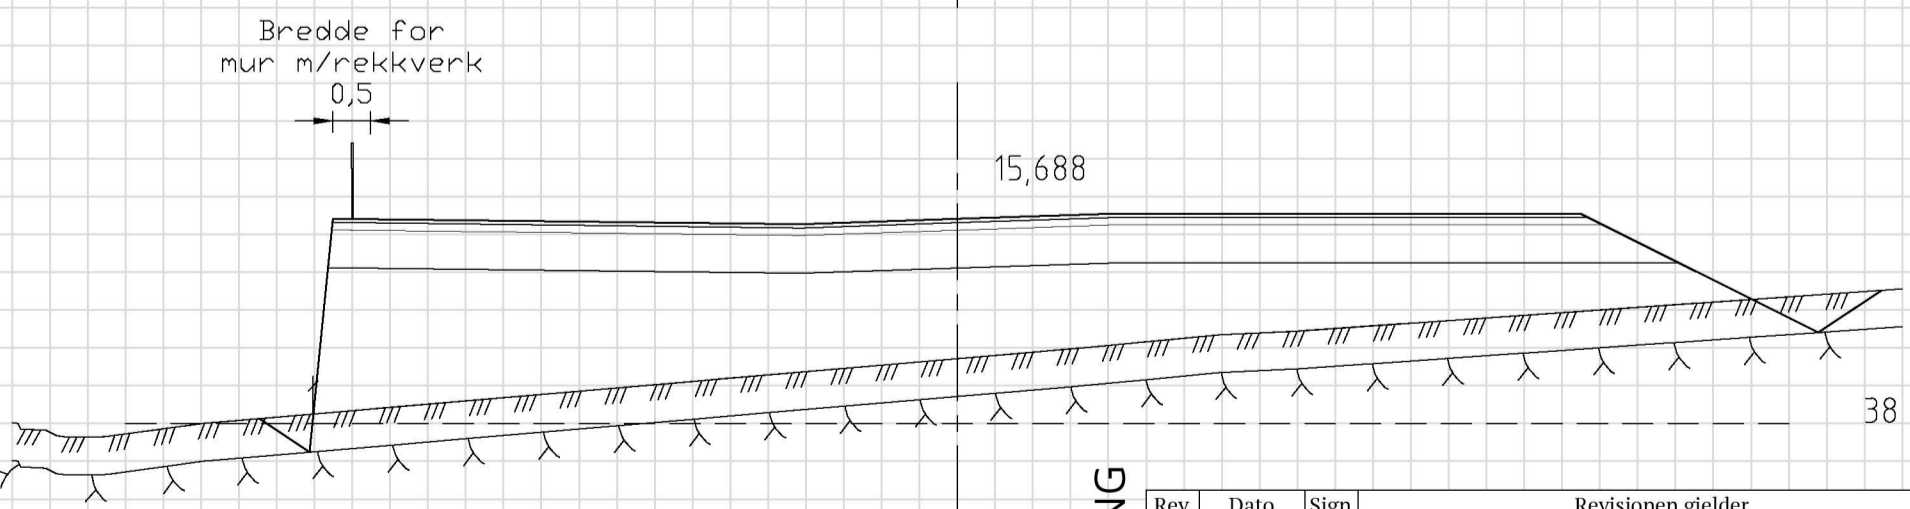

38

TILBUDSTEGNING

Rev.	Dato	Sign.	Revisjonen gjelder		
Oppdragsgiver			Gripsgård Bygg AS		
Prosjekt			Tegn.	Kontr.	Godkj.
Vesleheimen boligfelt			HF		
Tverrprofil parkeringsplass SPP2			Dato:	27.10.20	
			Målestokk:	1:20 A3	
			Prosjektnr.	20006	
			Tegningsnr.	U04	
Kanalveien 5 5068 Bergen Tlf. 55 59 82 60 e-post: post@haugenvva.no			Rev.		