



Alver Kommune
Kvernhusmyrane 20
5914 Isdalstø

Besøksadresse:
Kokstaddalen 26, 5257 Kokstad

Postadresse:
Postboks 169 Kokstad, 5863 Bergen

Telefon: 55 11 60 40
E-post: firmapost@josok-prosjekt.no

Bank: Den Norske Bank - Bankgiro: 5251.05.10097
Foretaksregisteret: NO 977 032 873 MVA
Kokstad, 19. november 2021
Vår ref.: 2818/POJ
Deres ref.:

FORELEGGING AV TILTAK.

Tiltaket utføres innen rammen av gjeldene områdekonsesjon, og foreleggningen sendes i henhold til vilkårene i konsesjonen. Vi gjør oppmerksom på at våre tiltak kan omfatte arbeid som krever dispensasjon / endring i forhold til de kommunale arealplaner.

Fra konsesjonær

BKK NETT AS

Postadresse

Postboks 7050, 5020 Bergen

Anleggenes beliggenhet

Alver Kommune

BESKRIVELSE AV ANLEGGET

22 kV-ledningen mellom Kvamme og Toft inngår i en 22 kV-forbindelse mellom Ostereidet og Masfjordnes. Ledningen har allmenn forsyning til disse områdene i tillegg til å være en reserveforsyning til deler av Masfjorden kommune ved utfall eller vedlikehold i andre deler av nettet.

Terrenget og rasfaren langs strekningen medfører store utfordringer med hensyn på sikkerheten til BKK's montører ved vedlikehold av eksisterende linje og trasè. BKK ønsker derfor legge 1 stk. ny 22 kV-jordkabel mellom Kvamme og Toft, delvis i borehull, med tilkobling til eksisterende ledning i begge ender. Eksisterende 22 kV-luftledning på samme strekning vil bli revet.

JORDKABEL

Fra	Lengde - m	Nom.spennning - kV	Driftspennning - kV	Type og tverrsnitt - mm ²
Kvamme	693	24	22	1x3x400 mm ² Al
Til	Byggeforbudsbelte	Hogstgate - m	Mastebilde.	Aktes satt i drift - dato
Toft	3	3	Vedlegg 2	2022

FORHOLD TIL EKSISTERENDE AREALPLANER

Ifølge gjeldende kommuneplan for Alver kommune vil jordkabel/borrehull gå gjennom LNF-område. Vi kan ikke se at traseen vil komme i konflikt med andre kommune- eller arealplaner.

Alver Kommune må vurdere om ny ledning og kabel kommer i konflikt med andre kommunale planer.

SYSTEMMESSIG BEGRUNNELSE

For å unngå skredfarlig terreng og bedre driftssikkerheten ønsker BKK Nett AS å bygge om eksisterende ledning til jordkabel, delvis i borehull og delvis i tradisjonell grøft.

ALTERNATIV

Det er ingen tenkelige alternativer som kan erstatte selve systemløsningen. Skal en opprettholde en forsvarlig drift av strømforsyningen i området må dette anlegget bygges. Det har vært vurdert flere mulige alternativ, og etter en samlet vurdering har vi kommet frem til dette trasealternativet som det foretrukne.

GRUNNEIERINTERESSER

BKK Nett AS har i dag allmenn forsyning i området og har rettigheter til å bygge og vedlikeholde eksisterende nett. For nye ledninger og kabler må BKK Nett AS erverve rettigheter til grunn, og er i dialog med grunneierne om dette. Man vil forsøke å inngå minnelige avtaler med berørte grunneiere angående bygging og drift av ledningen.

MILJØ OG AREALBRUK

Ny 22 kV-jordkabel vil trenge et byggeforbudsbelte med bredde på 3 m.

Natur:

- ID: BN00014963. Storset – Kvammaberget, svært viktig høstingsskog. Jordkabel vil ligge på utsiden av dette området i sørvestlig retning. Vi vurderer det slik at en jordkabel og medførende anleggsarbeid ikke vil påvirke dette naturområdet.

Kulturminner:

- Vi har undersøkt i Riksantikvarens database «Askeladden» uten funn av automatisk fredete kulturminner nær den planlagte traséen. Vestland Fylkeskommune må vurdere om det er nødvendig med ytterligere undersøkelser.

FORESPURTE ETATER

Navn	Adresse	Postnr. og sted
Alver kommune	Postboks 4	5906 Frekhaug
Statsforvalteren i Vestland Miljø og klima	Postboks 7310	5020 Bergen
Vestland Fylkeskommune Kultur, idrett og inkludering	Postboks 7900	5020 Bergen

Dersom noe er uklart eller dere har kommentarer til våre planer, vennligst ta kontakt med undertegnede:

- Per Ole Jøsok, e-post: perole.josok@josok-prosjekt.no, tlf.: 901 65 868.

Arbeidet påtenkt igangsatt vinter/vår 2022

Kokstad, den 19. november 2021



Per Ole Jøsok

VEDLEGG:

1. Brev til grunneiere
2. Grunneierliste
3. Rettighetsbelte jordkabel
4. Detaljkart, 2818-KA-0001
5. Oversiktskart, 2818-KA-0002



JØSOK PROSJEKT AS

Besøksadresse:

Kokstaddalen 26, 5257 Kokstad

Postadresse:

Postboks 169 Kokstad, 5863 Bergen

Telefon: 55 11 60 40

E-post: firmapost@josok-prosjekt.no

Bank: Den Norske Bank - Bankgiro: 5251.05.10097

Foretaksregisteret: NO 977 032 873 MVA

Kokstad, 19.11.2021

Vår ref.: 2818/POJ

Deres ref.:

VEDR.: BKK NETT AS. 22 KV KABEL MELLOM KVAMME OG TOFT MELDING TIL GRUNNEIERE OG RETTIGHETSHAVERE

Terrenget og rasfaren langs strekningen medfører store utfordringer med hensyn på sikkerheten til BKK's montører ved vedlikehold av eksisterende linje og trasè. BKK ønsker derfor legge 1 stk. ny 22 kV-jordkabel mellom Kvamme og Toft, delvis i borehull, med tilkobling til eksisterende ledning i begge ender. Eksisterende 22 kV-luftledning på samme strekning vil bli revet.

Det er i dag sendt melding om "Forelegging av tiltak" til bl.a. Alver kommune.

Foreleggingen kan i sin helhet sees hos:

- BKK Nett AS sitt kontor på Knarvik
- www.josok-prosjekt.no

Eventuelle merknader må **innen 3 uker** sendes til Jøsok Prosjekt AS:

- Postboks 169, 5863 Bergen eller perole.josok@josok-prosjekt.no

Dersom noe er uklart eller det er andre spørsmål vedr. prosjektet, ta kontakt med undertegnede på tlf. 901 65 868 eller e-post perole.josok@josok-prosjekt.no

Med hilsen

Per Ole Jøsok

Gjenpart sendes: BKK Nett AS ved Alf Kristian Karlsen

BKK NETT AS

22 kV Eidetræ - Toft

Grunneierliste

JØSOK PROSJEKT AS

2818-LI-0001

16.11.2021


Gnr/Bnr	Navn	Adresse	Postnr_Sted	Andel	Merknad
245/2				1/2	
245/2				1/2	
245/1				1/3	
245/1				1/3	
245/1				1/6	
245/1				1/6	
245/4				1/2	
245/4				1/2	
18/5				1/1	
18/36				1/2	
18/36				1/2	
18/35				1/1	
18/3				1/2	
18/3				1/2	



JØSOK PROSJEKT AS

Rettighetsbelte 22 kV-jordkabel


Normalt byggeforbud 3 m bredde,
1,5 m til hver side for senter kabel.

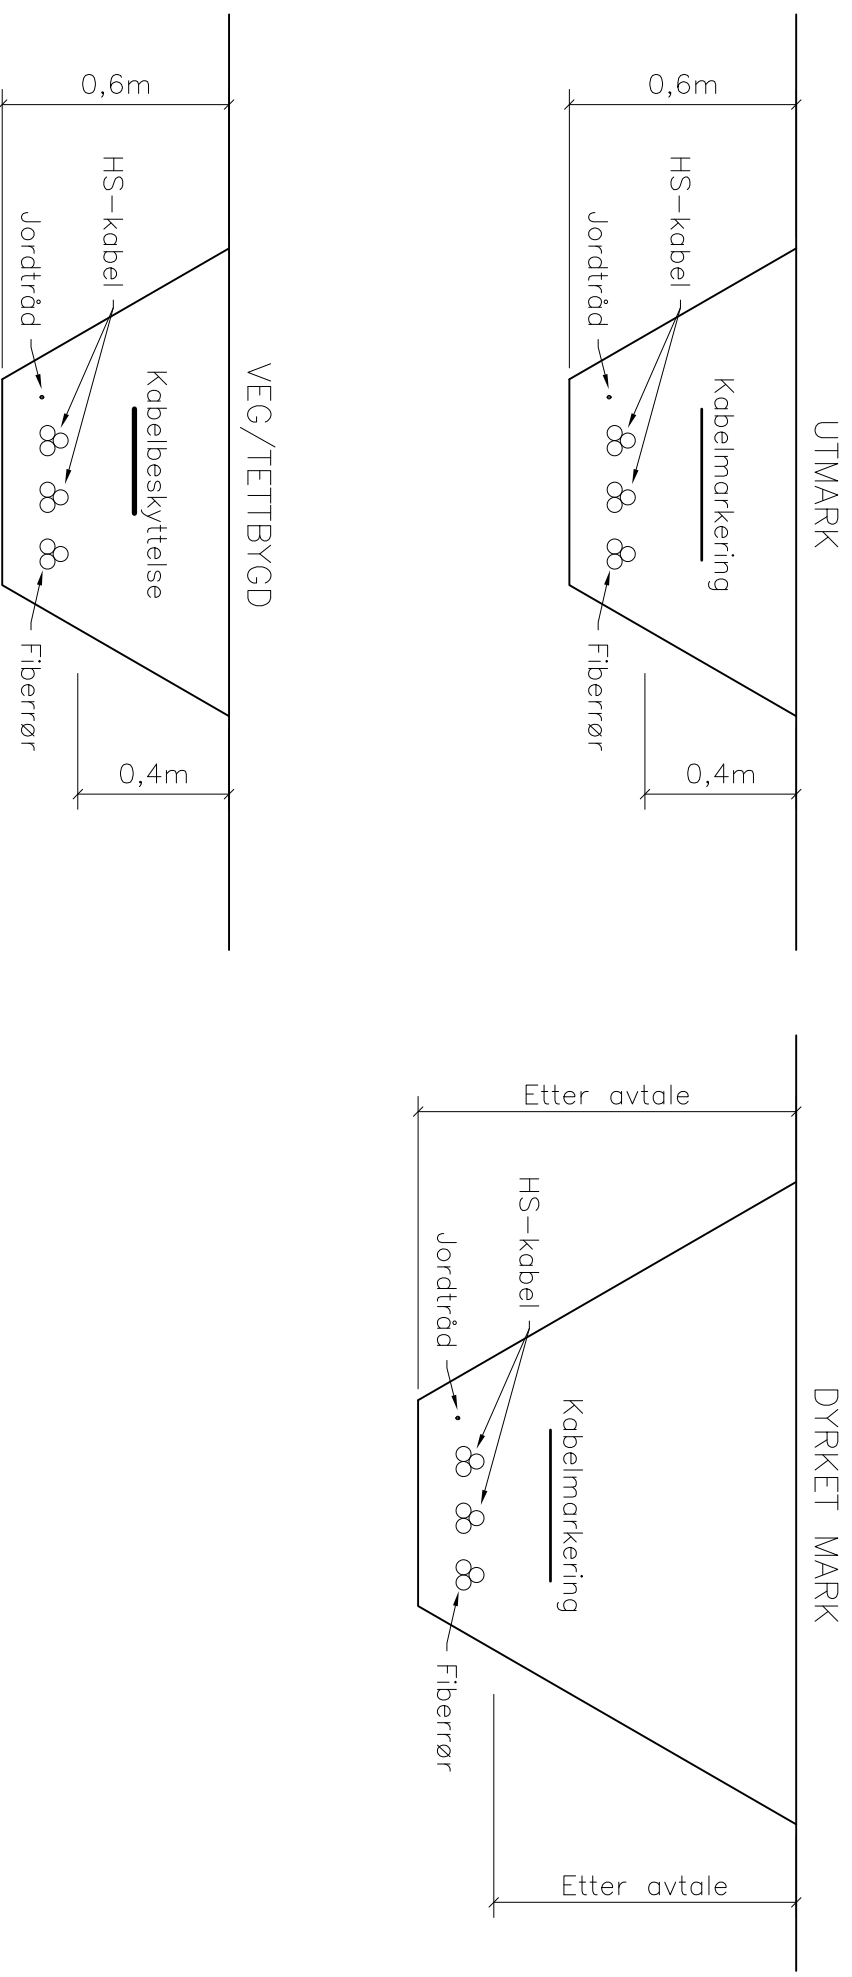

BKK Nett AS
Eidetræ - Toft
Trasekart



- Eks. master
- Eks. master rives
- Ny endemast
- Eks. 22kV-ledning beholdes
- Ny 22kV-ledning
- Eks. 22kV-ledning rives
- - - Kabel i borrehull

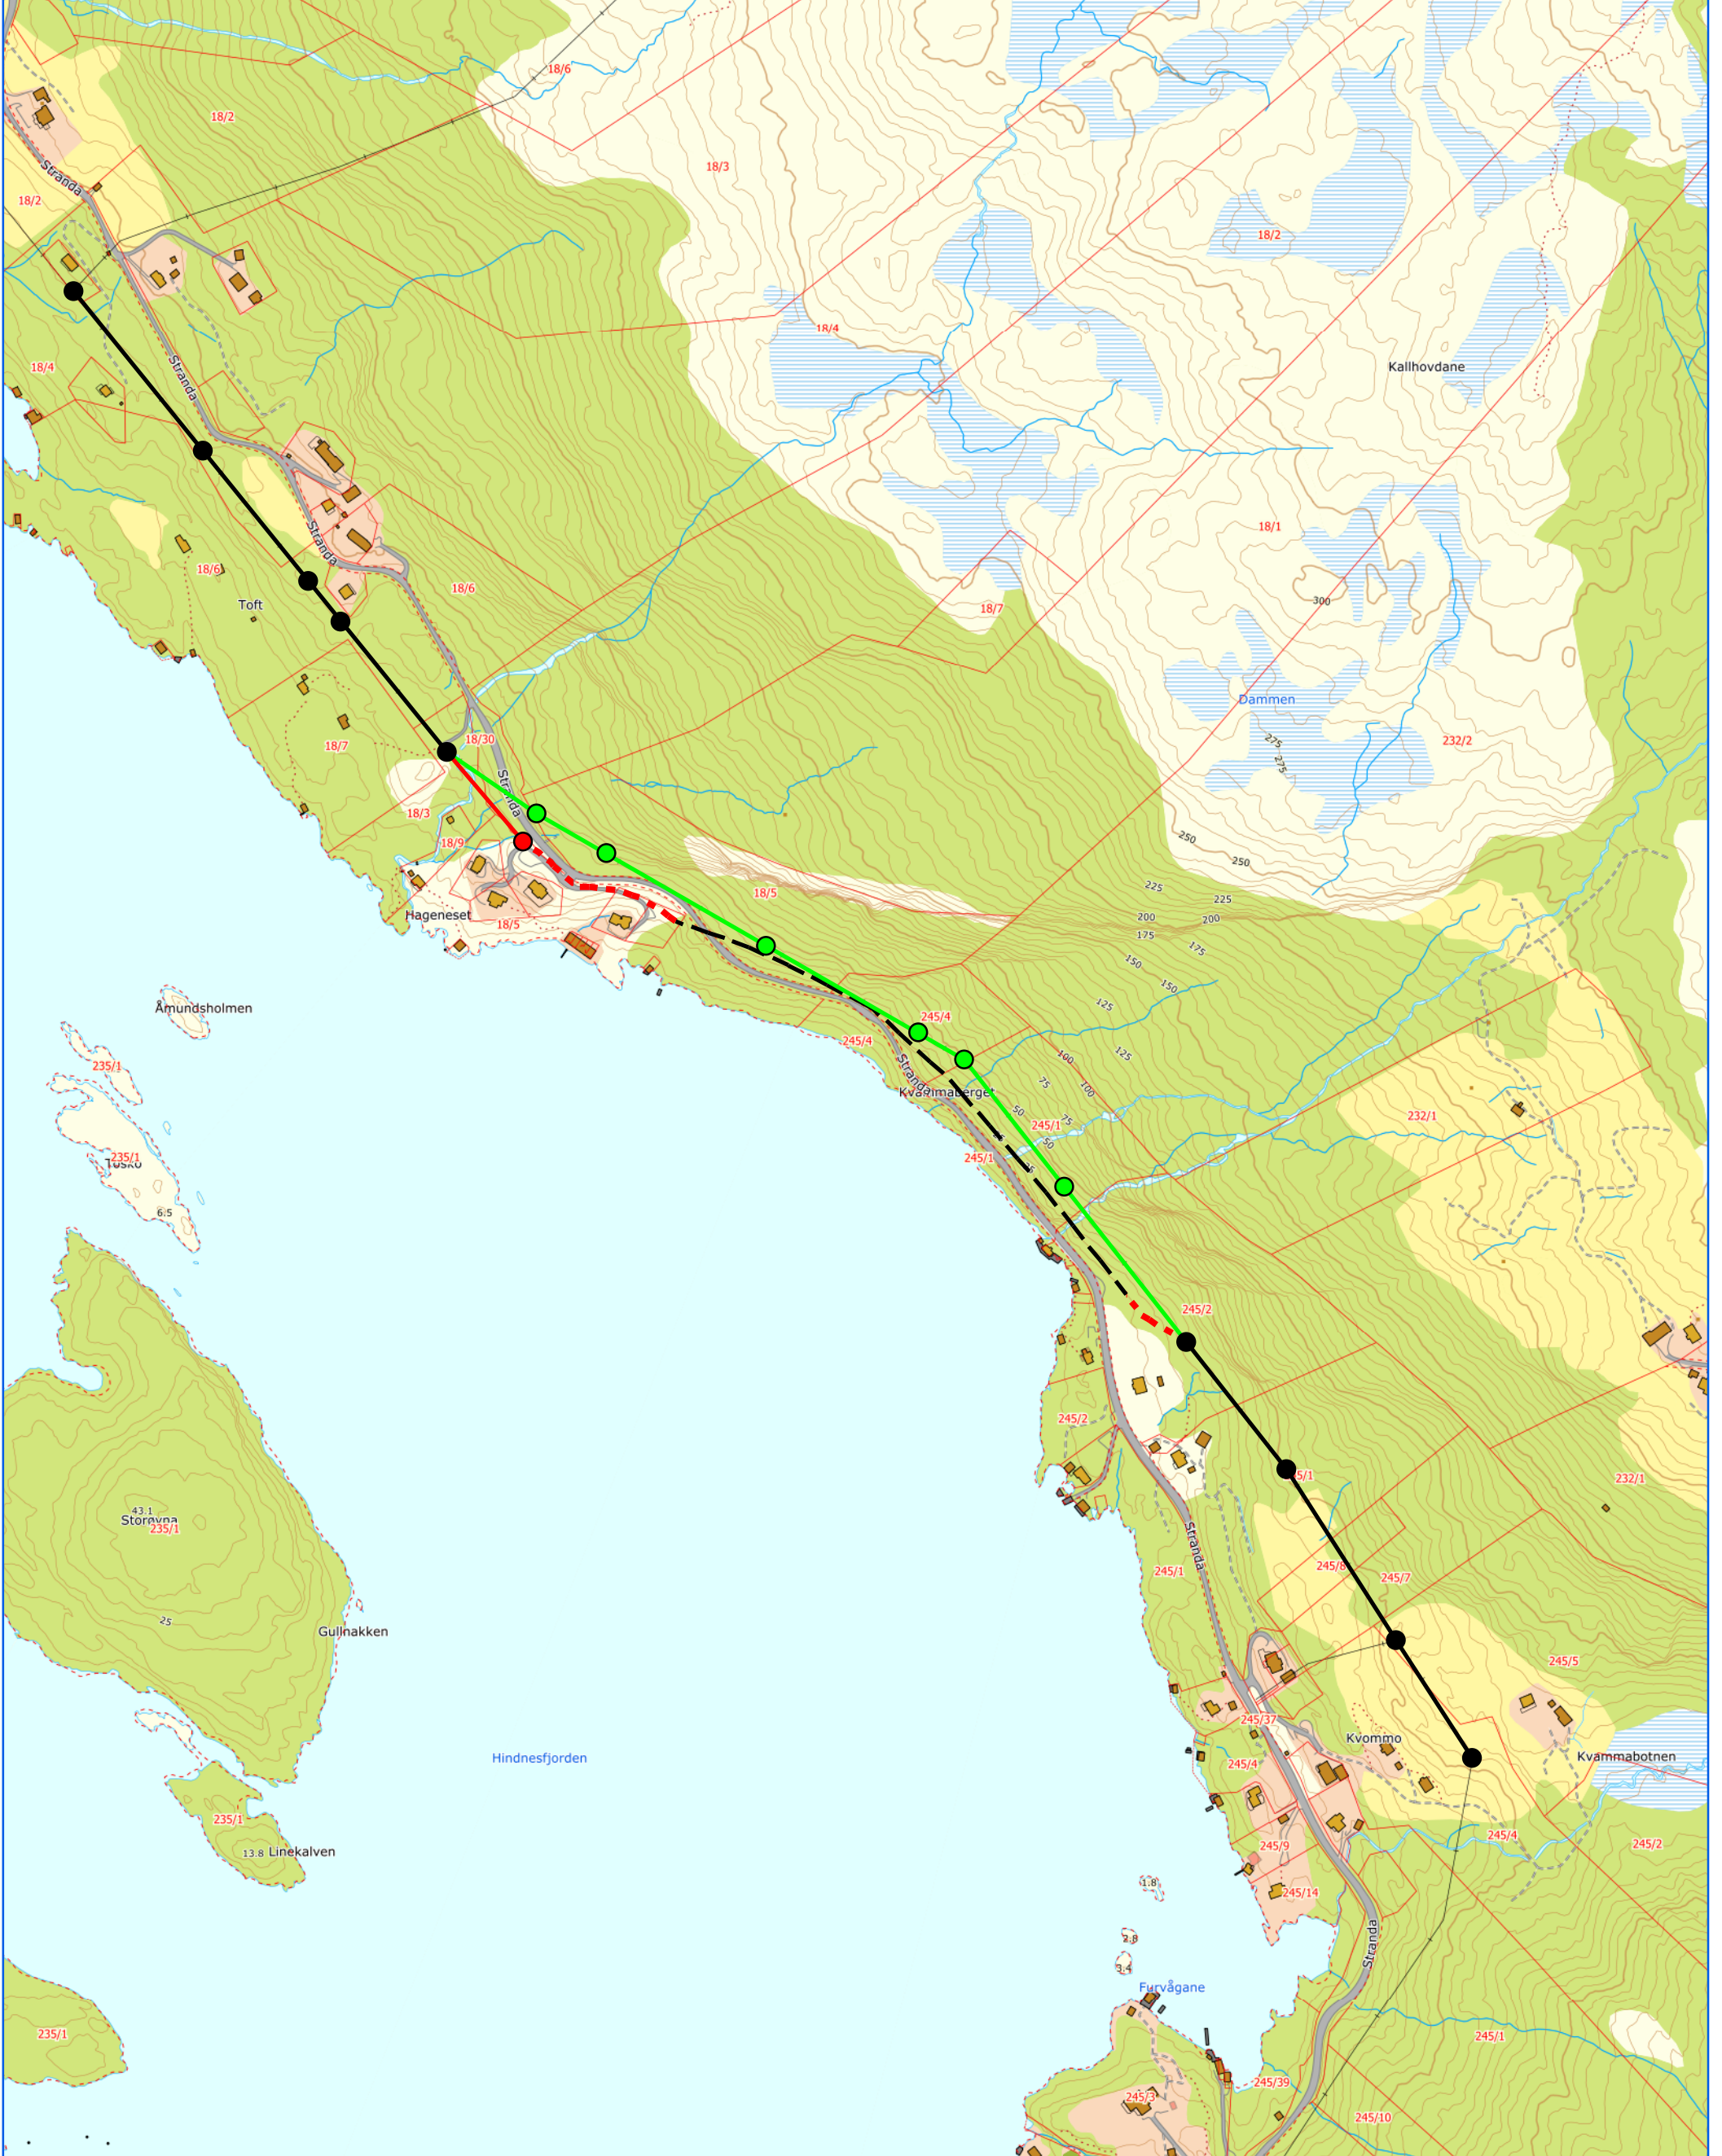

Tegn.nr.: 2818-KA-0002	Dato: 17.11.21	Sign.: FS	Kontr.: POJ	Godkj.: POJ
Målestokk: 1:25 000	Rev.dato: --/--	Rev.nr.: --	Sign.: --	Godkj.: --
	Rev.dato: --/--	Rev.nr.: --	Sign.: --	Godkj.: --

BKK Nett AS
Eidetræ - Toft
Oversiktskart

- Eks. 22kV-ledning beholdes
- Ny 22kV-ledning
- Eks. 22kV-ledning rives
- - - Kabel i borrehull

