

ETABLERING AV TUNTRÉ, IHT. REGULERINGSPLAN

GRUSET OMRÅDE/ GANGVEG/STI ETABLERES. ØVRIG NATURROMT

FORESLATT PLASSERING LYS PÅ LEIK, VEILEDENDE

OMRÅDE FOR BASKET- BALSPEL, STØRRE BARN/ UNGDOM

SIKKERHETSSONER, FALLGRUS EL. ETABLERES

FROMRÅDE/UTEOPPHOLDSAREAL. BEVARER I STØRST MULIG GRAD MED EKISTERENDE VEGETASJON OG TERRENG. SIKRING GJERDE MOT BKS2 OG PARK.

NATURROMRÅDE


GARDSPLASS/ALLE, BEPLANTES MED EGNEDE TRÆR

GRUSET GANGTILKOMST FRA GARDSPLASS TILPASSES TIL EKISTERENDE TERRENG

FELLES OMRÅDE MED BALPANNE OG BENSER OPPARBEIDES. EKISTERENDE KIRSEBÆRTRE BEVARER.

OMRÅDE FOR NATURLEIK, BEHOV FOR SIKRING MED GJERDE VURDERES. VST BELYSNING SOM FORSLAG.

ØVRIGE OMRÅDER I FELTET PROSJEKTERES MED TANKE PÅ BELYSNING, VED PARKERING, GANGVEGER, ALLE OG VEGGER.

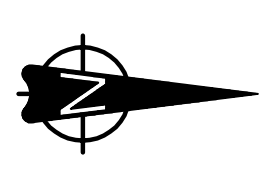

UTOMHUSPLAN BKS 1 OG 2, BBB
GNR.137, BNR.63, VESLEHEIMEN, ALVER KOMMUNE

DET VISES TIL SITUASJONSPLAN, TERRENG OG MURPROFILER FOR DETALJER

OMKRING TOMTENE BKS 1 OG 2, OG BBB, MED TANKE PÅ EKISTERENDE OG FREMTIDIG TERRENG,

FORHOLD TIL NABOBYGG, MURER, TILKOMST, UTEOPPHOLD INTERNT PÅ TOMTER OSV.


DET VISES TIL VA PLAN FOR OMRÅDET.

GENERELT SKAL EKISTERENDE VEGETASJON VARETAS I STØRST MULIG GRAD, OG

TERRENGINGREP GJØRES SÅ VARSOMT SOM MULIG VED UTBYGGING.

DET VISES TIL SKRIFTLIG UTGREIING MED UTFYLLENDE INFORMASJON FOR UTEOPPHOLDSOMRÅDER.

28.10.21/LAH	ALLE, DETALJ
25.10.21/LAH	LEIK, BASKET
DATE/SIGN	DESCRIPTION
NOTE!	<ul style="list-style-type: none"> * PART OF DRAWING MAY NOT BE SHOWN IN SCALE * DO NOT TAKE MEASURES ON DRAWING * ONLY RELAY ON GIVE DIMENSIONS
ACCORDING TO INTERNATIONAL LAWS, THIS DRAWING IS THE PROPERTY OF ARKOCONSULT AS. THE DRAWING CAN NOT BE USED, MADE PUBLIC OR HANDED OVER TO A THIRD PARTY WITHOUT OUR WRITTEN CONSENT. ANY INFRINGEMENT WILL LEAD TO LEGAL PROCEEDINGS.	
REVISION/DATE: B/28.10.21	
PROJECT NO.: 2017097	
DRAWING NO.: 85117097A30	
SCALE: 1:500	FORMAT: A2
DRAWN: LAH	DATE: 30.08.21
CHECKED: OH	DATE: 30.08.21

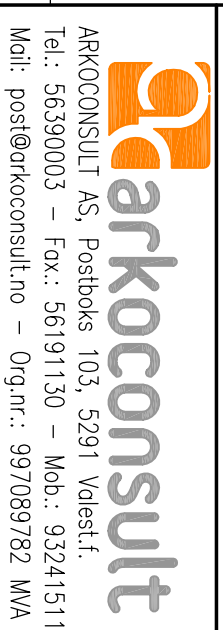

ARKOCONSULT AS, Postboks 103, 5291 Valesst.f.
 Tel.: 56390003 - Fax: 56191130 - Mob.: 93241511
 Mail: post@arkoconsult.no - Orgnr.: 997089782 MVA