


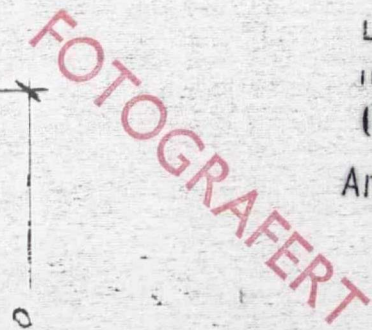

LINDAS KOMMUNE
KOMMUNE-
INGENJÖRSKONTORET
02075 21.10.74
Arkiv nr. EL-

Godkjennes for lønsskud til Husbanker
 og forpligtelsen for banken under
 henvisning til folgeskriv av 18 OKT 1974
 Statens Distriktsarkitekt
 for Vestlandet

A. Ryzhikov

HANDSAMA DEN
10 APR. 1975
LINDÅS BYGNINGSRÅD

PLAN AV I. HØGDA
BUSTADRUS


Målestokk	Tegn. <i>F.R. De K. 100</i>
<i>1:50</i>	Trac.
	Kfr

Erstatning for:

JOSTEIN HJELMTVEIT
5146 DALSGREND

Erstellt am:

1335

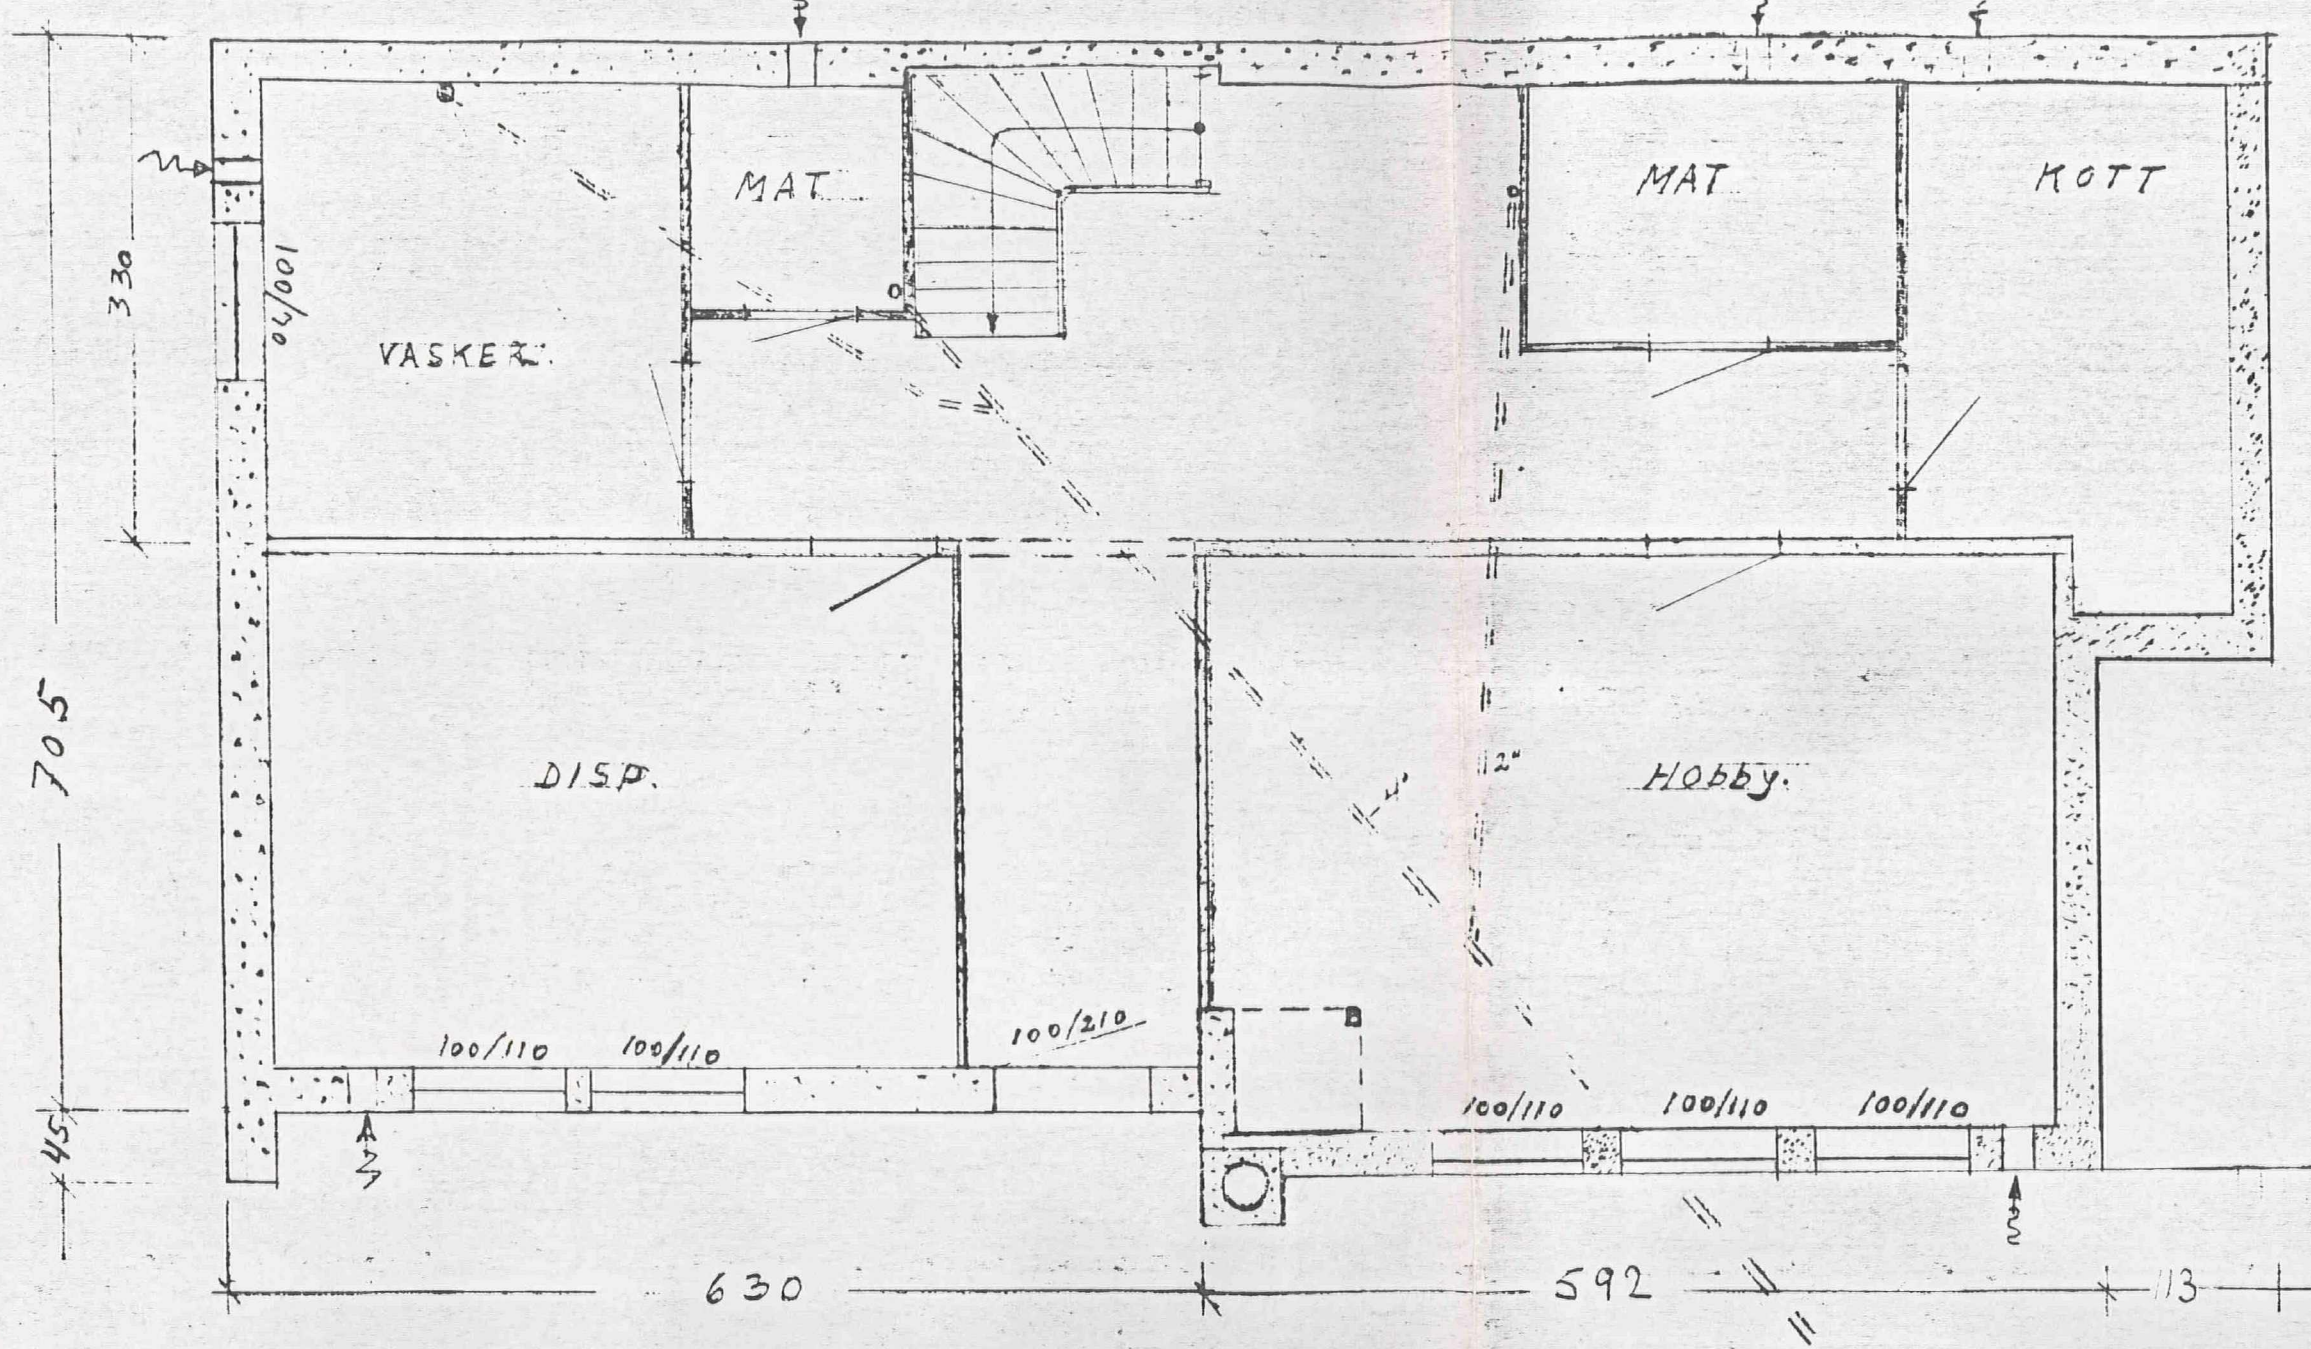

LINDAS KOMMUNE
KOMMUNE-
INGENIØRKONTORET

02075 | 21.10.74

Arkiv nr. *AK*

Statens distriktsarkitekt for Vestlandet

Sak nr. 25737/74

2136

FOTOGRAFERT

Godkjennes for løsningsrett til Husbanken
- ~~uten~~ forpliktelser for banken under
hensyn til felleskriv av 18 OKT. 1974

Statens Distriktsarkitekt
for Vestlandet

A. Bjørnland

HANDSAMÅ DEN
10 APR. 1975
LINDAS BYGNINGSRÅD

PLAN AV KJELLAR
BUSTADHUS

Målestokk

1:50

Tegn. *A.M.*

Trac.

Kfr.

Erstatning for:

JOSTEIN HJELMTVEIT

5146 DALSGREND

Erstattet av:


LINDAS KOMMUNE
KOMMUNE-
INGENIÖRKONTORET

02075 21.10.74

Arkiv nr. 21

FOTOGRAFERT

HANDSAMÅ DEN
10. APR. 1975
LINDAS BYGNINGSFAD

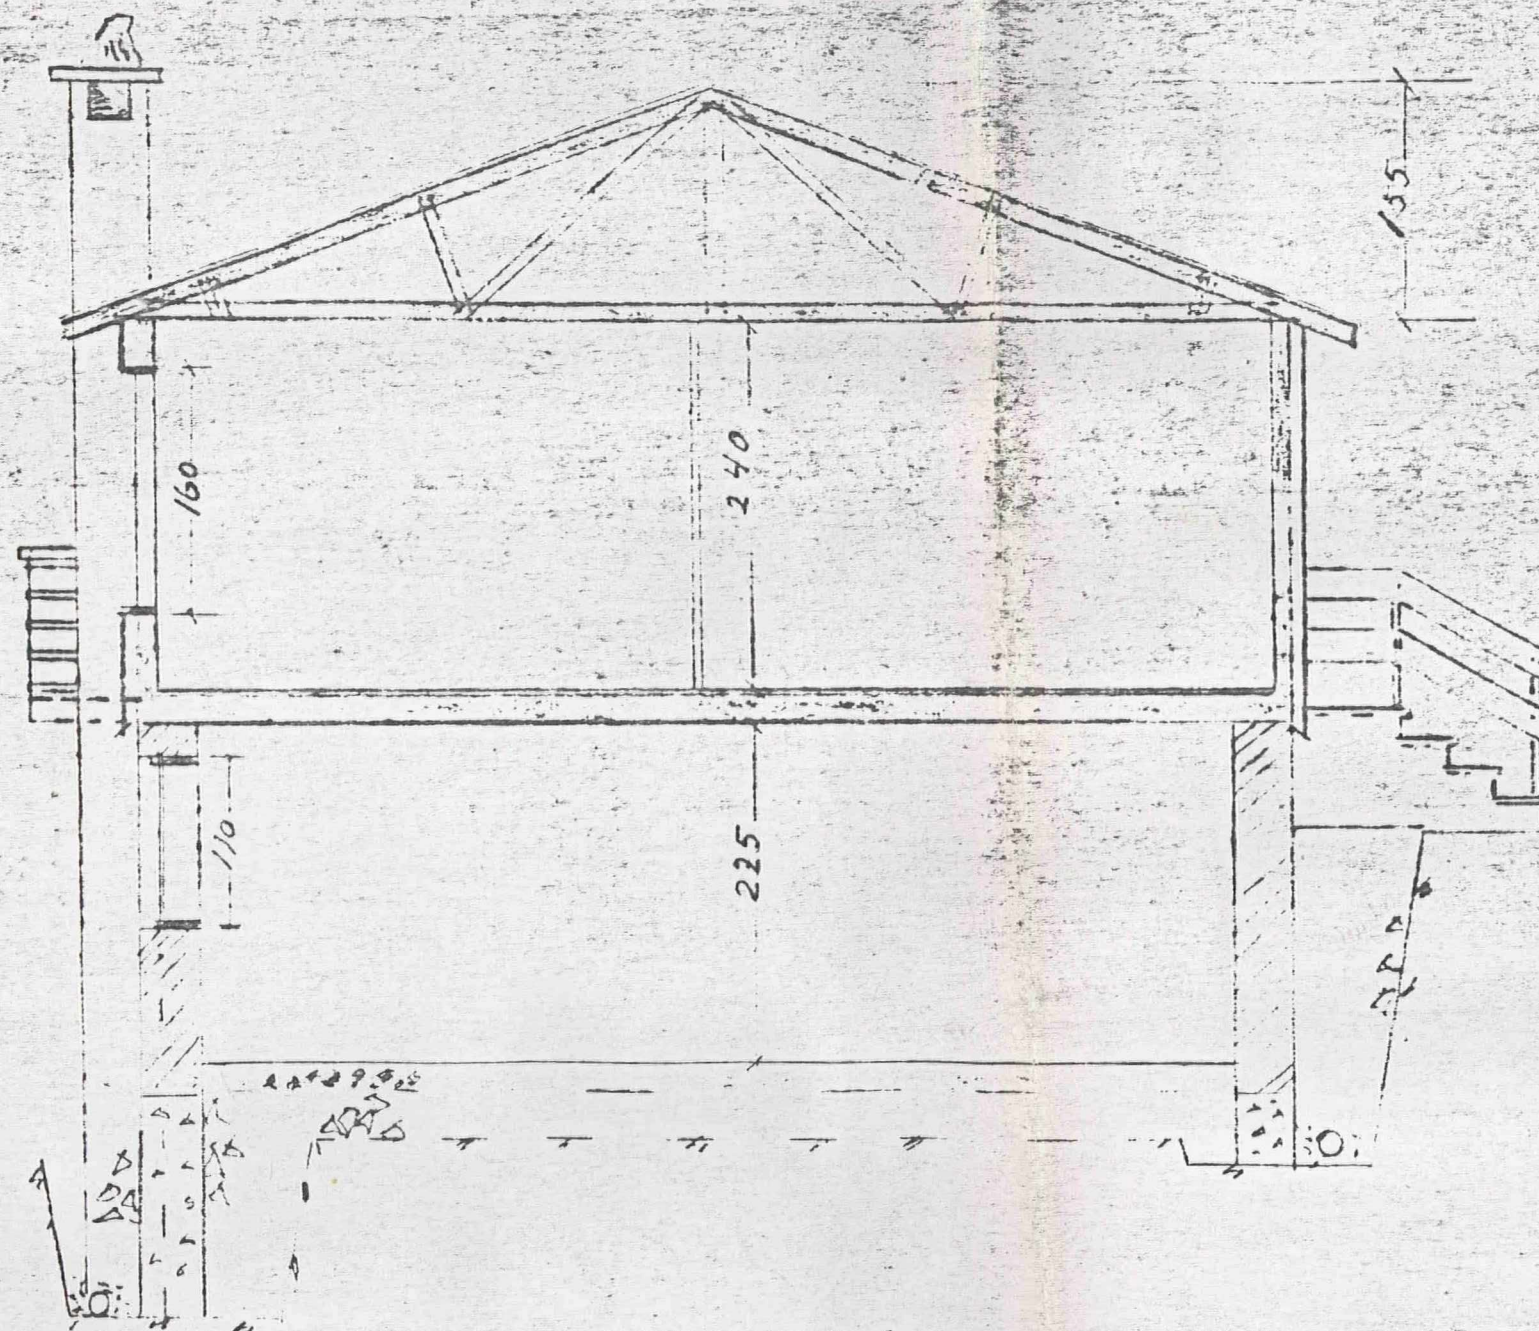


SNITTA-A


Godkjennes for innlevert til Husbanken
- uttrykk forpliktes for banken under
henvisning til folgeskriv av 18. OKT. 1974
Statens Distriktsarkitekt
for Vestlandet

A. Bjørland


SNITT BUSTADHUS	Målestokk	Tegn. <i>P. A. L.</i>
	1:50	Trac.
JOSTEIN HJELMTVEIT 15146 DALSGREND	Kfr.	
	Erstatning for	

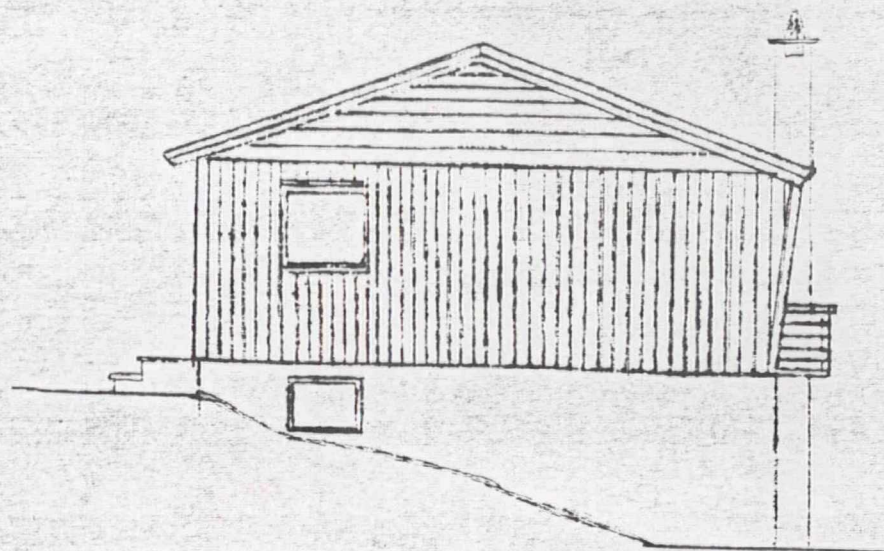


NORD

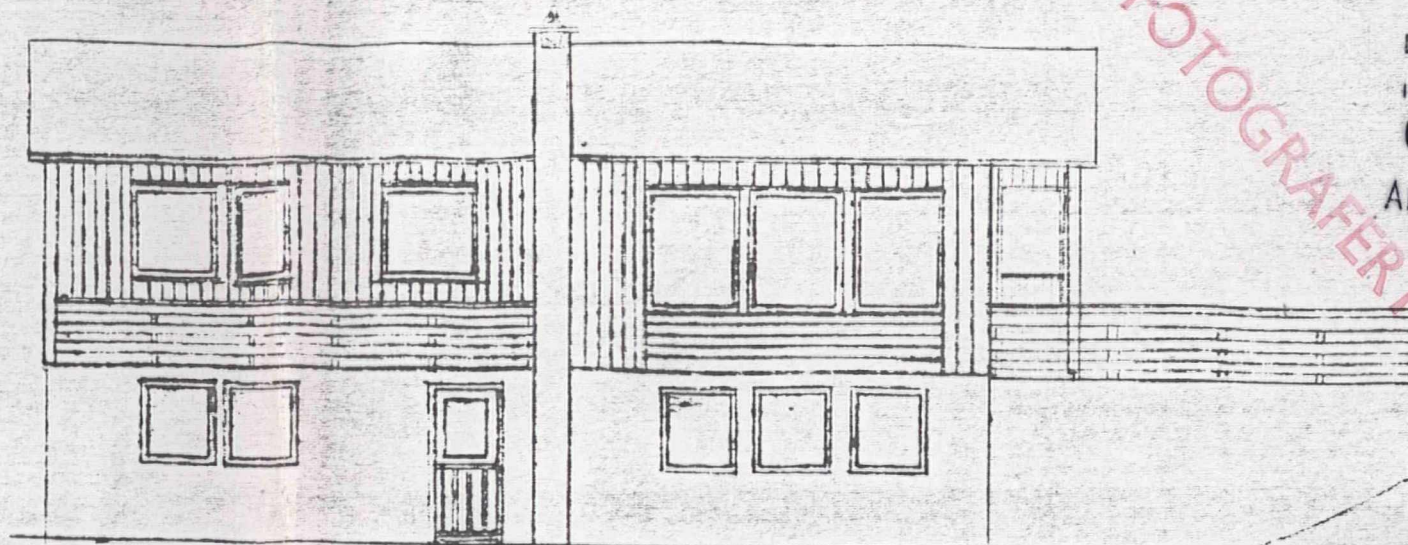

VEST

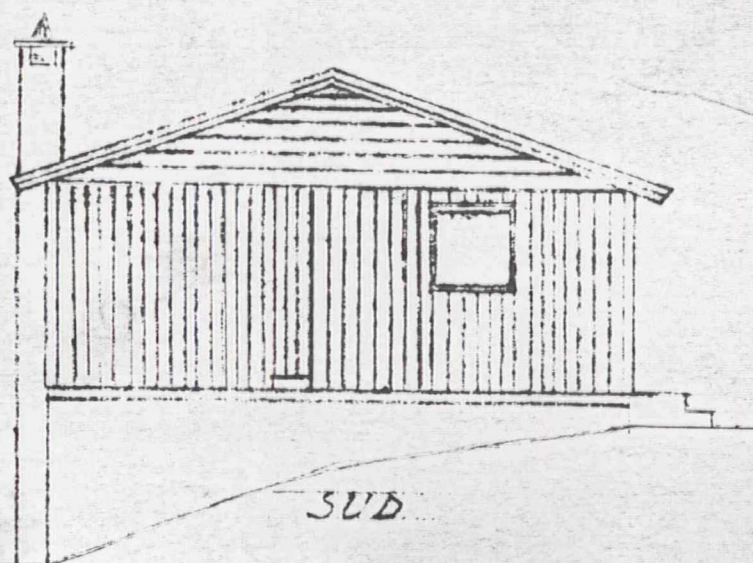

SUD

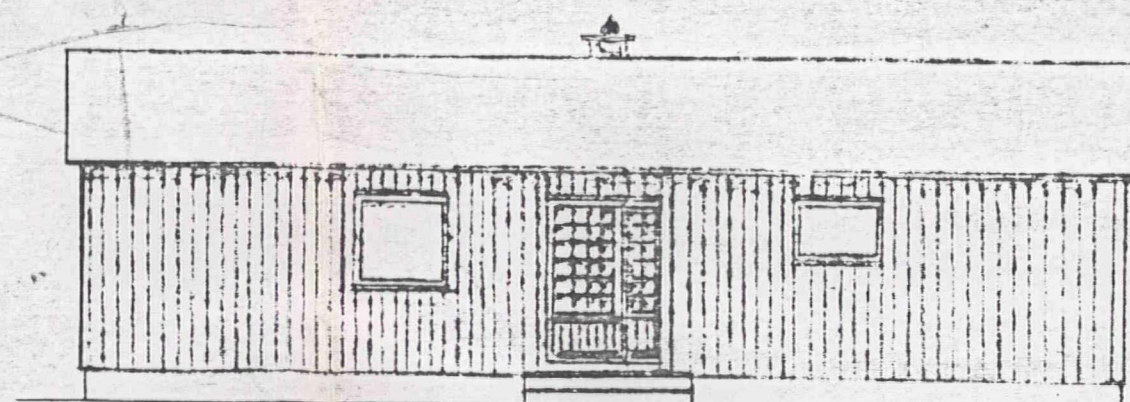

AUST

FOTOGRAFERT

LINDAS KOMMUNE
KOMMUNE-
INGENJÖRKONTORET
02075 21.10.74
Arkiv nr. 21

Godkjenes for lønsøknad til Husbankens
- ~~den~~ forpliktelse for bankens under
henvisning til følgeskriv av 18. OKT. 1974
Statens Distriktsarkitekt
for Vestlandet

B. Bjørklund

HANDSAMA DEN
10 APR. 1975
LINDAS BYGNINGSRÅD

FASADE BUSTADHUS	Målestokk 1:100	Tegn AA. Utviklen
		Trak Kir
Erstattet av:		
JOSTEIN HJELMTVETT		
5146 DALSGREND		
Erstattet av:		