
















Tegnforklaring

Prosjekterte

Kantstein av betong, avvisende 10 cm	
Ned-/Oppramping av kantstein, 10 cm - 2 cm	
Kantstein av betong, 2 cm	
Tilpasning til eksisterende fortau	
Skjærekant	
Fresekant	
Rekkverk, Svelvikellipse e.l.	
Endeavslutning, 4 meter nedføring	
Prosjektert mur	
Kjørebane reasfalteres	
Fortau/ gang- og sykkelveg asfalteres	
Trafikkøy/ annet opphøyd areal asfalteres	
Eksisterende veg	
Eksisterende asfalt fjernes	
Trekrone beskjæres	
Ledelinjer	
Nedsenking til 2 cm-vis	

Eksisterende

Eiendomsgrenser		Mur	
Gjerde		Rekkverk	
Lysmast		Hekk	


Henvising til tegning J002



Henvising til tegning K02



Henvising til tegning J004

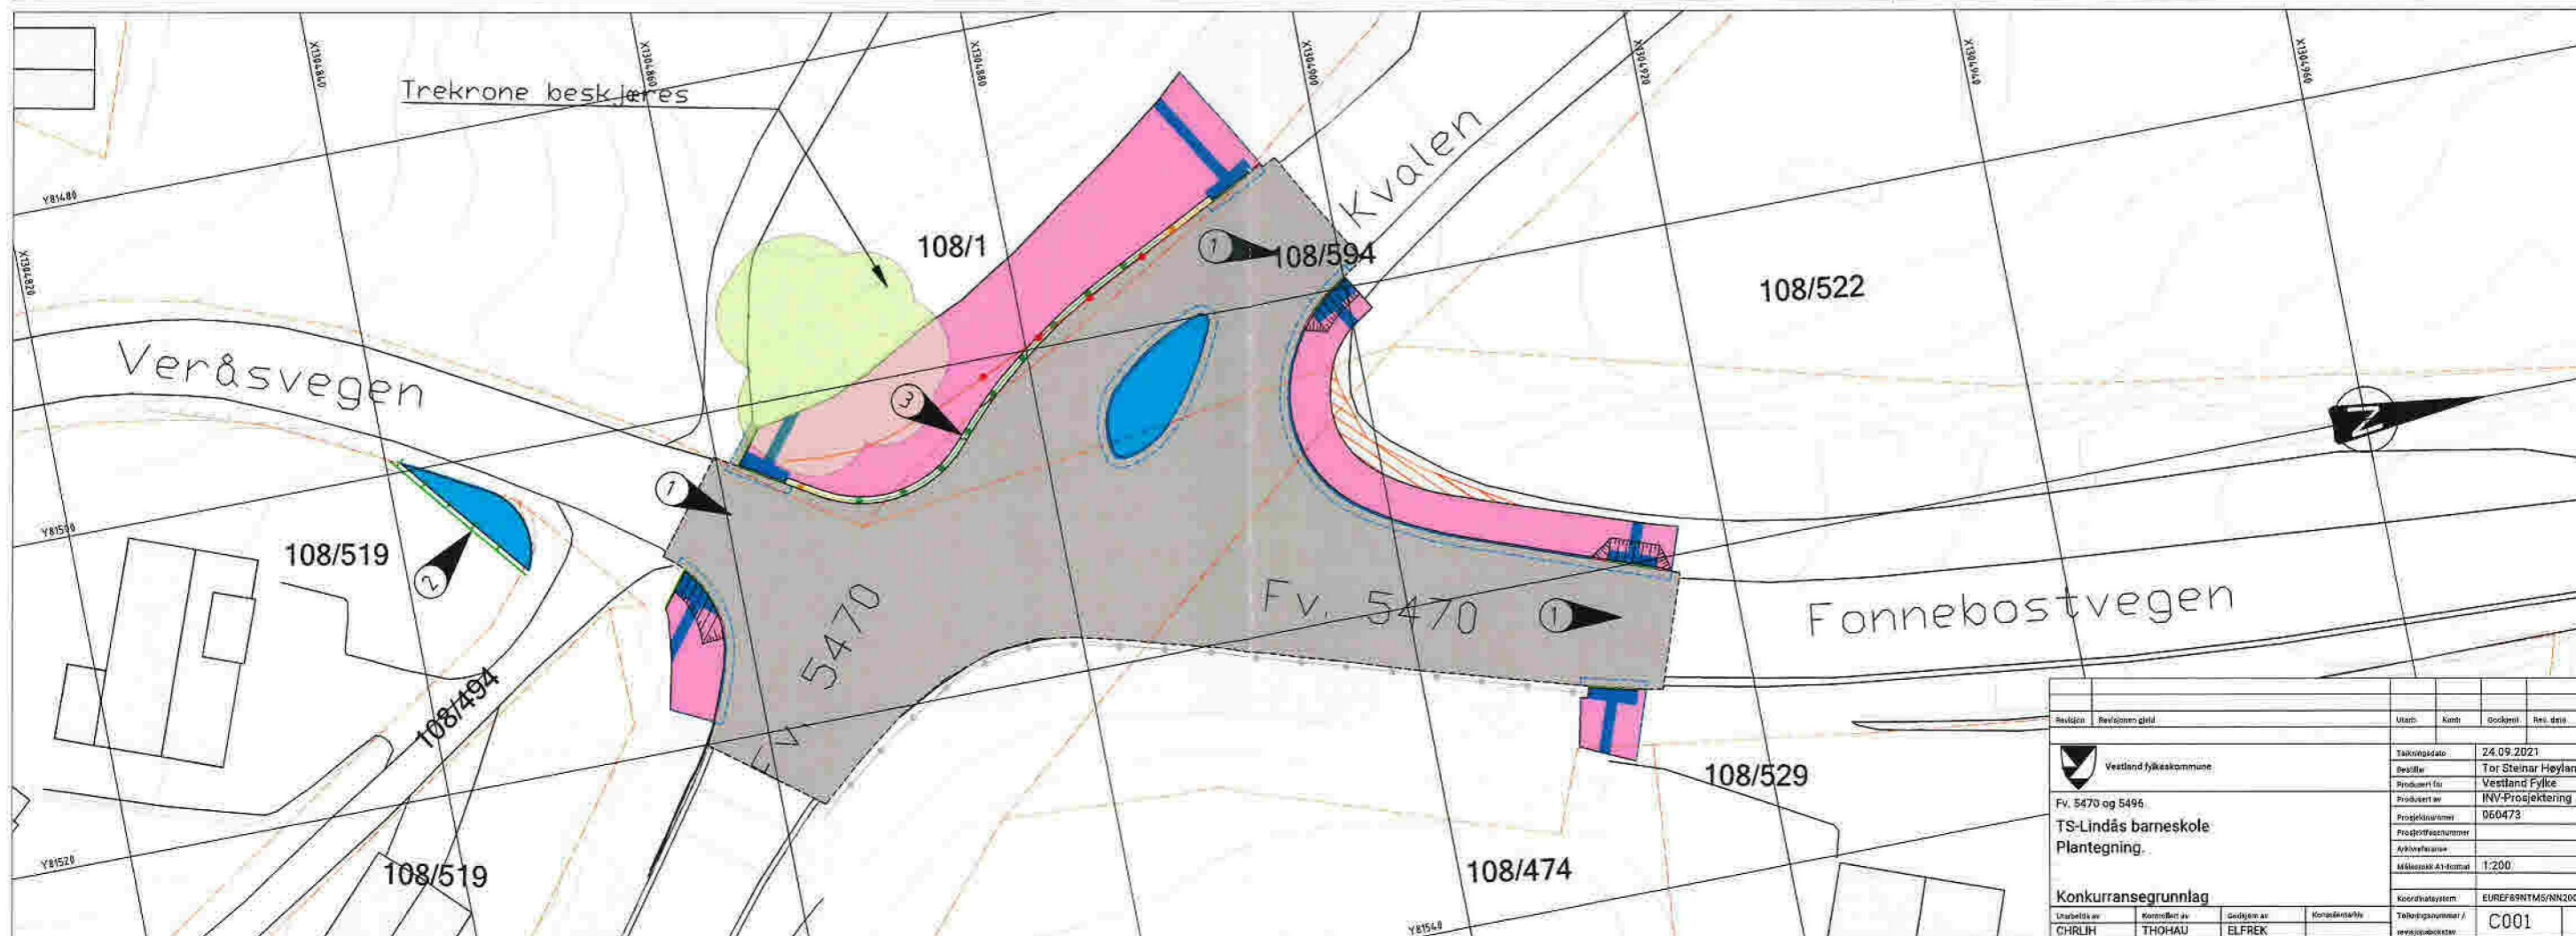

Revisjon	Revisjonen gjelder	Utarb.	Kontrollert	Godkjent	Rev. dato
 Vestland fylkekommune Fv. 5470 og 5496 TS-Lindås barneskole Plantegning		Talningsdato	24.09.2021		
		Dokument	Tor Steinar Heyland		
		Prosjekt	Vestland Fylke		
		Prosjektansvarlig	INV-Prosjektering		
		Prosjektnummer	060473		
		Akronymsnavn			
		Målestokk A1-format	1:200		
Konkurranseskrift		Koordinatsystem	EUREF89NTMS/NN2000		
Utarbeidet av	Kontrollert av	Godkjent av	Tilleggsnummer /		
CHRLJH	THOHAU	ELFREK	www.pbl.no		
			C001		