


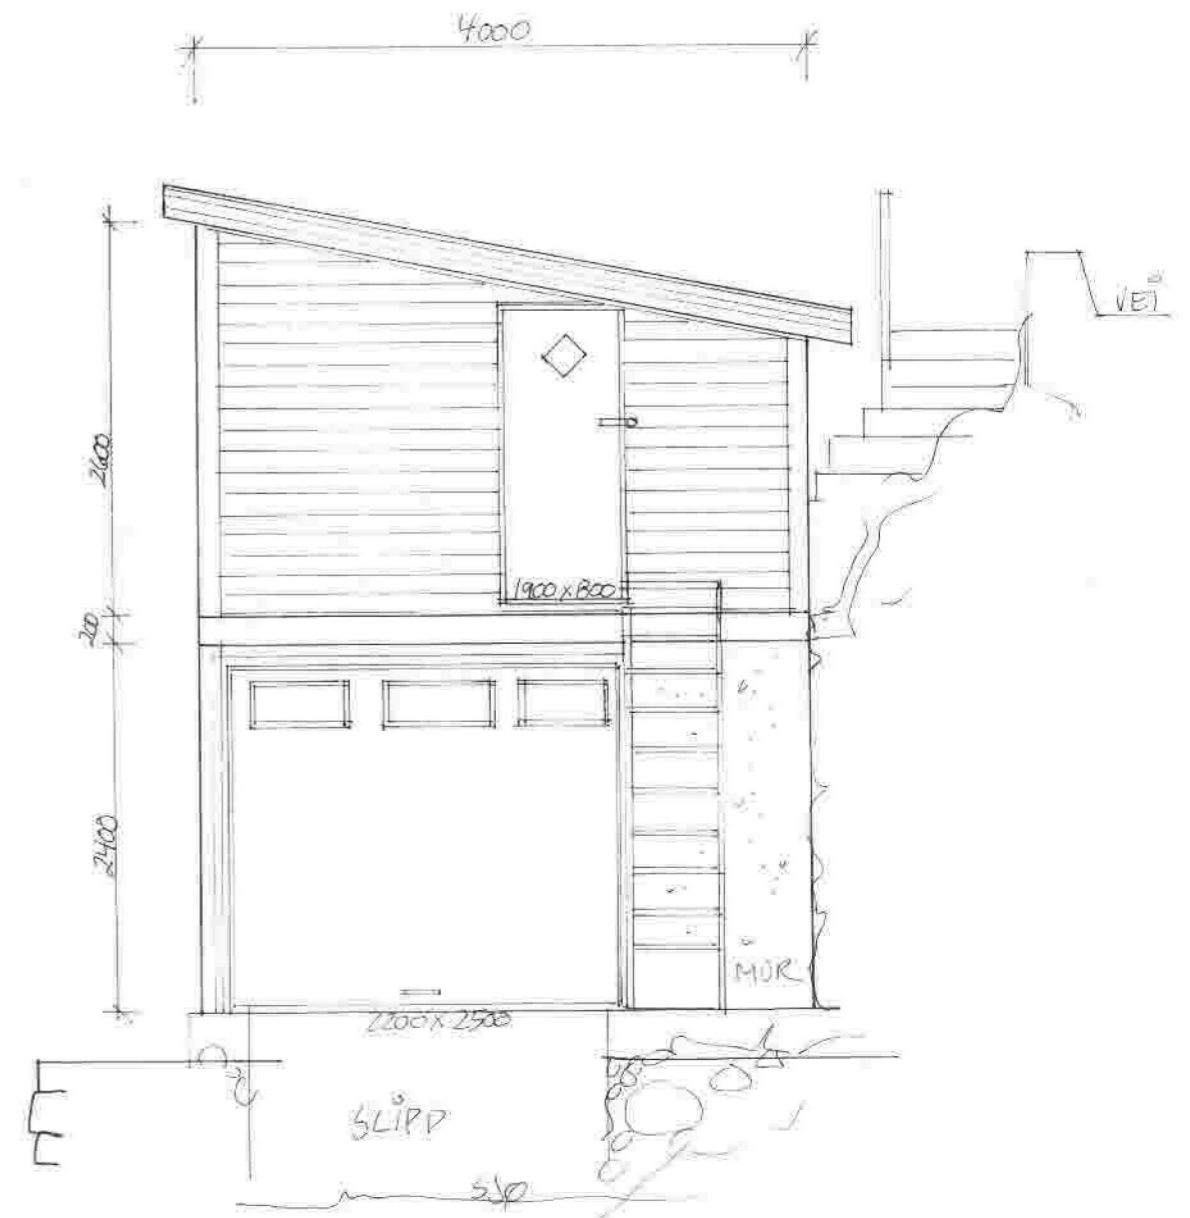
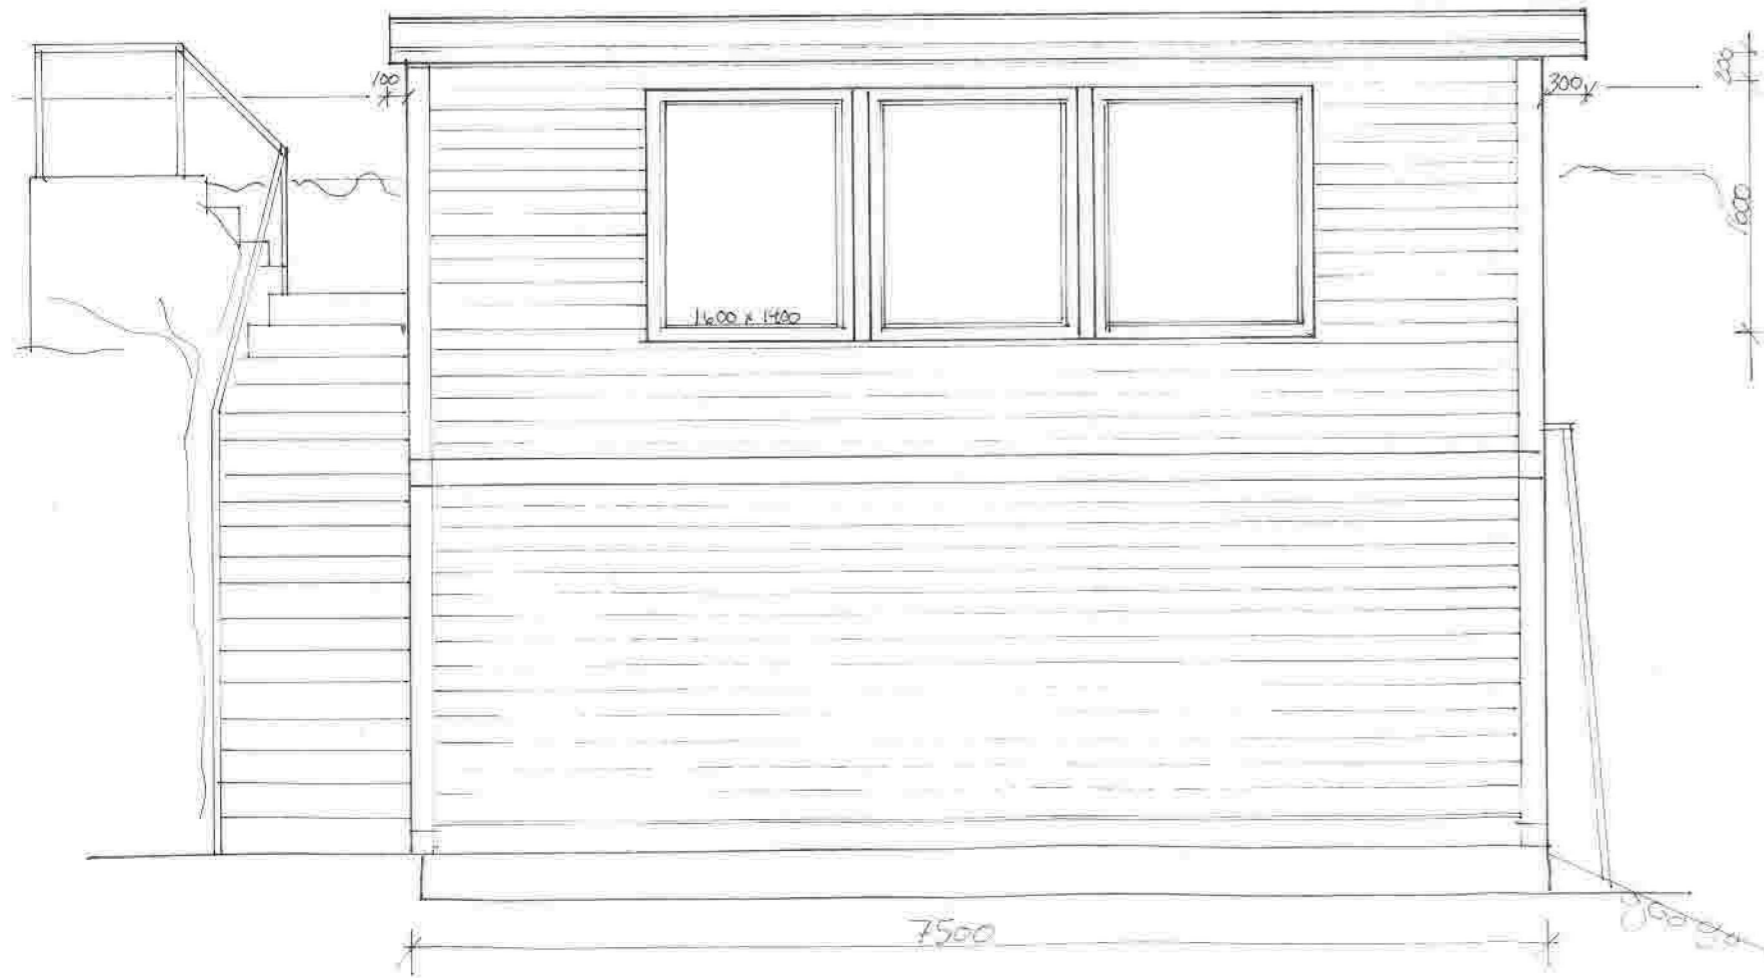
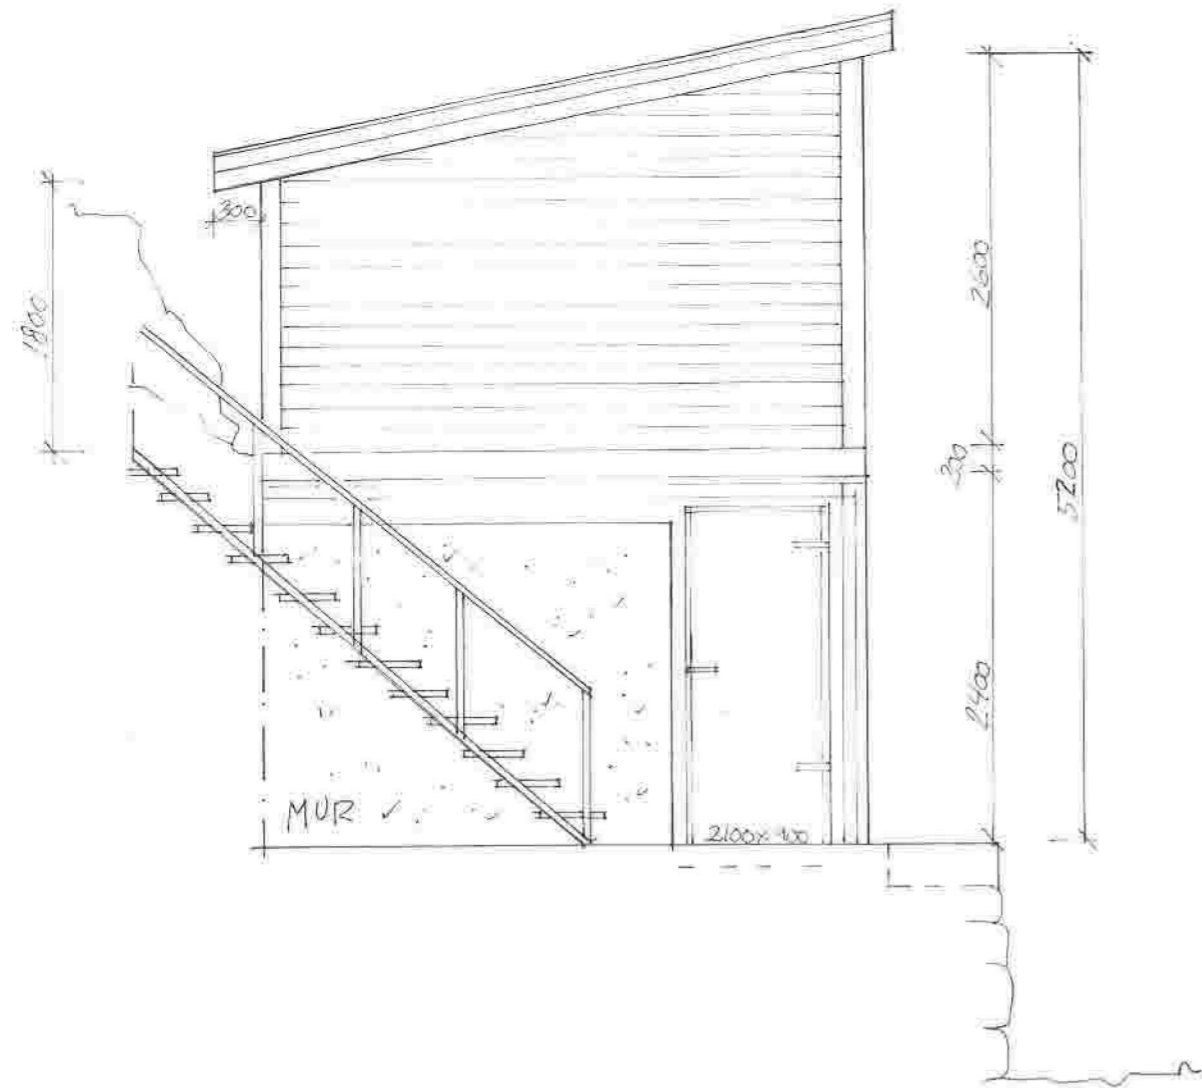


Naust - Fyllingsnesvegen - 5913 Eikangervåg for Fam. Corfariu Radu
NYE FASADER MED PÅBYGG - SØR - NORD - ØST - MÅL 1:50
Tegning v/ Interiørarkitektkontoret, Totlandsvegen 2, 5224 Nesttun

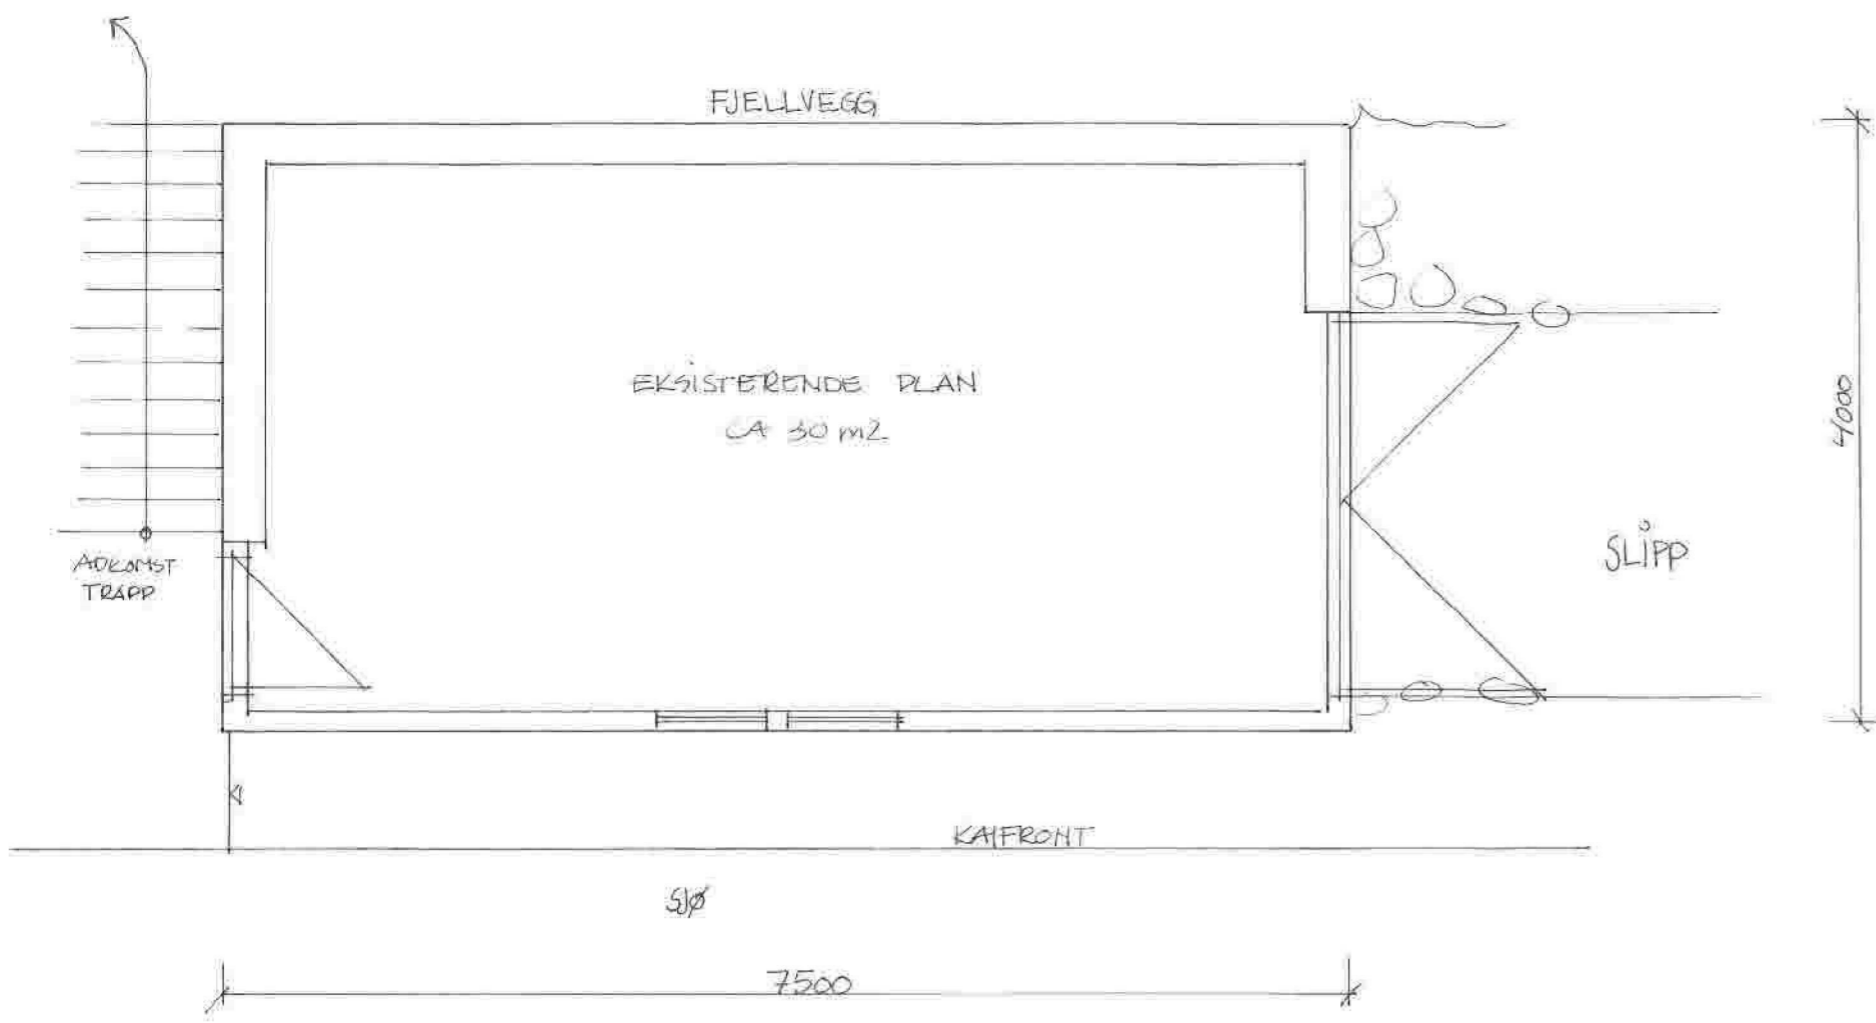

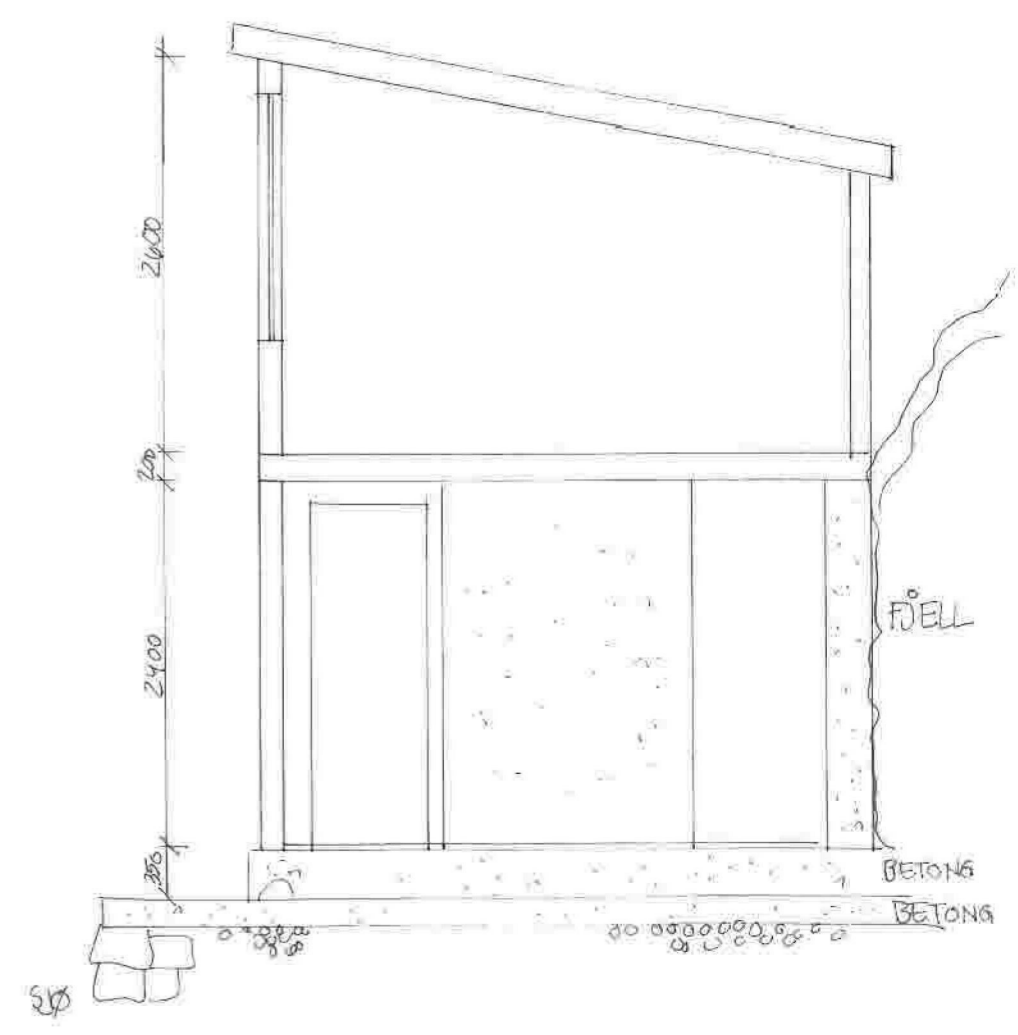

Naust - Fyllingsnesvegen - 5913 Eikangervåg for Fam. Corfariu Radu
 PLAN AV 1. ETASJE - LOFT - SNITT- MÅL 1:50
 Tegning v/ Interiørarkitektkontoret, Totlandsvegen 2, 5224 Nesttun

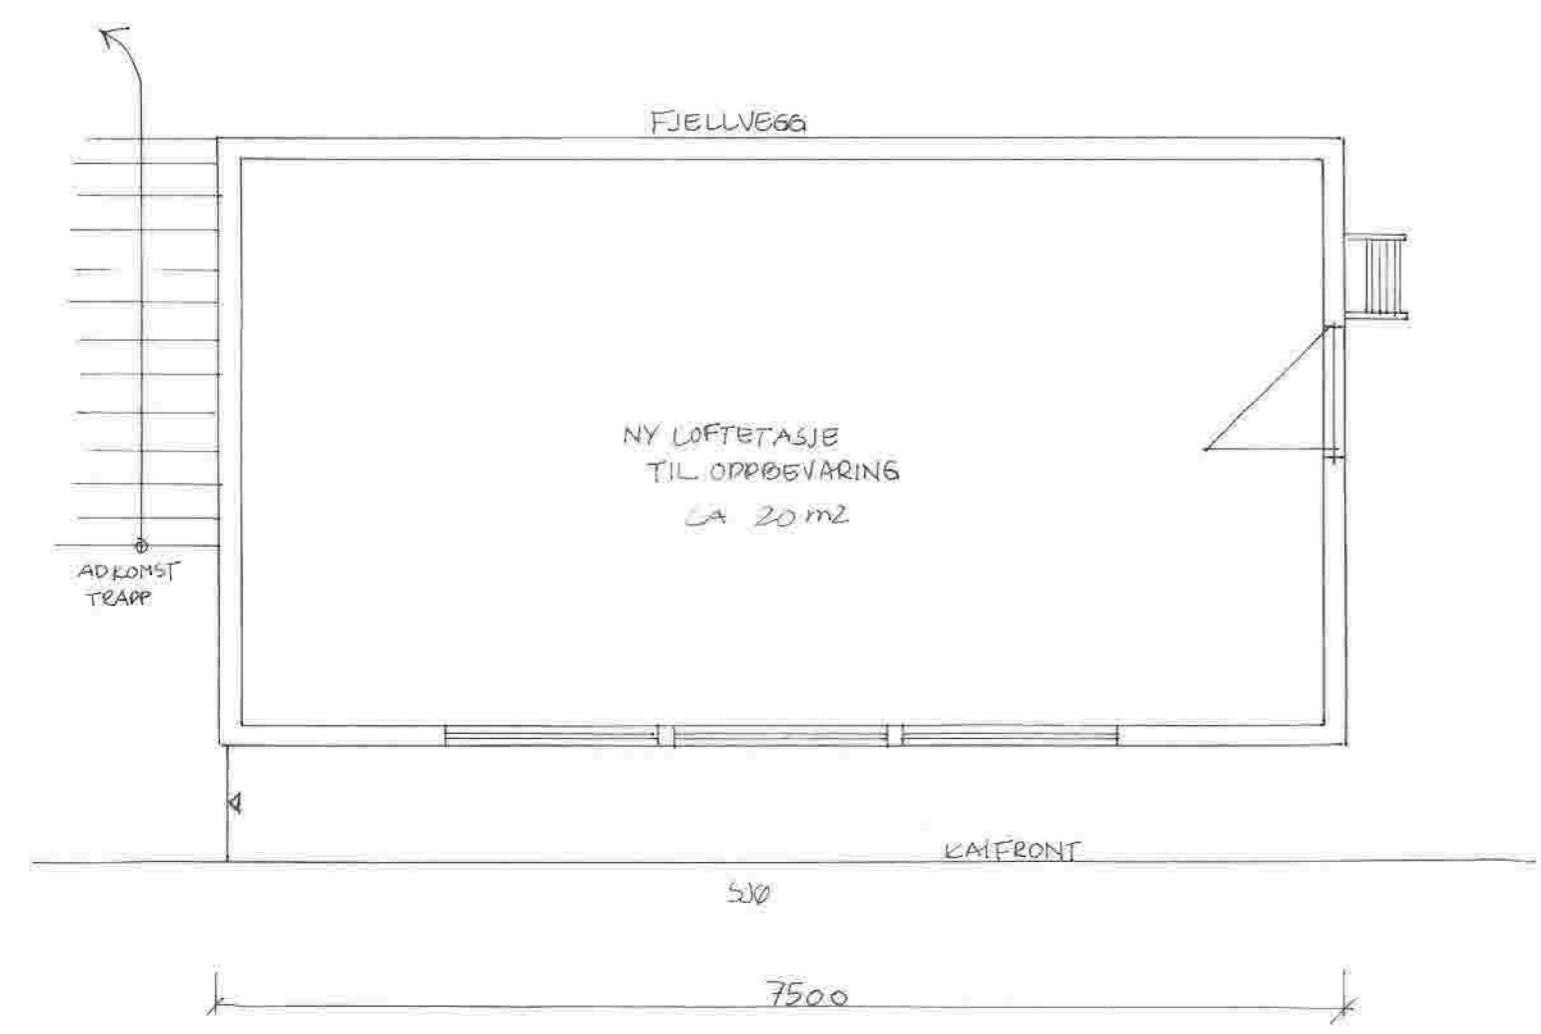

Naust - Fyllingsnesvegen - 5913 Eikangervåg for Fam. Corfariu Radu
EKSISTERENDE FASADER - SØR - NORD - ØST - MÅL 1:50
Tegning v/ Interiørarkitektkontoret, Totlandsvegen 2, 5224 Nesttun

