


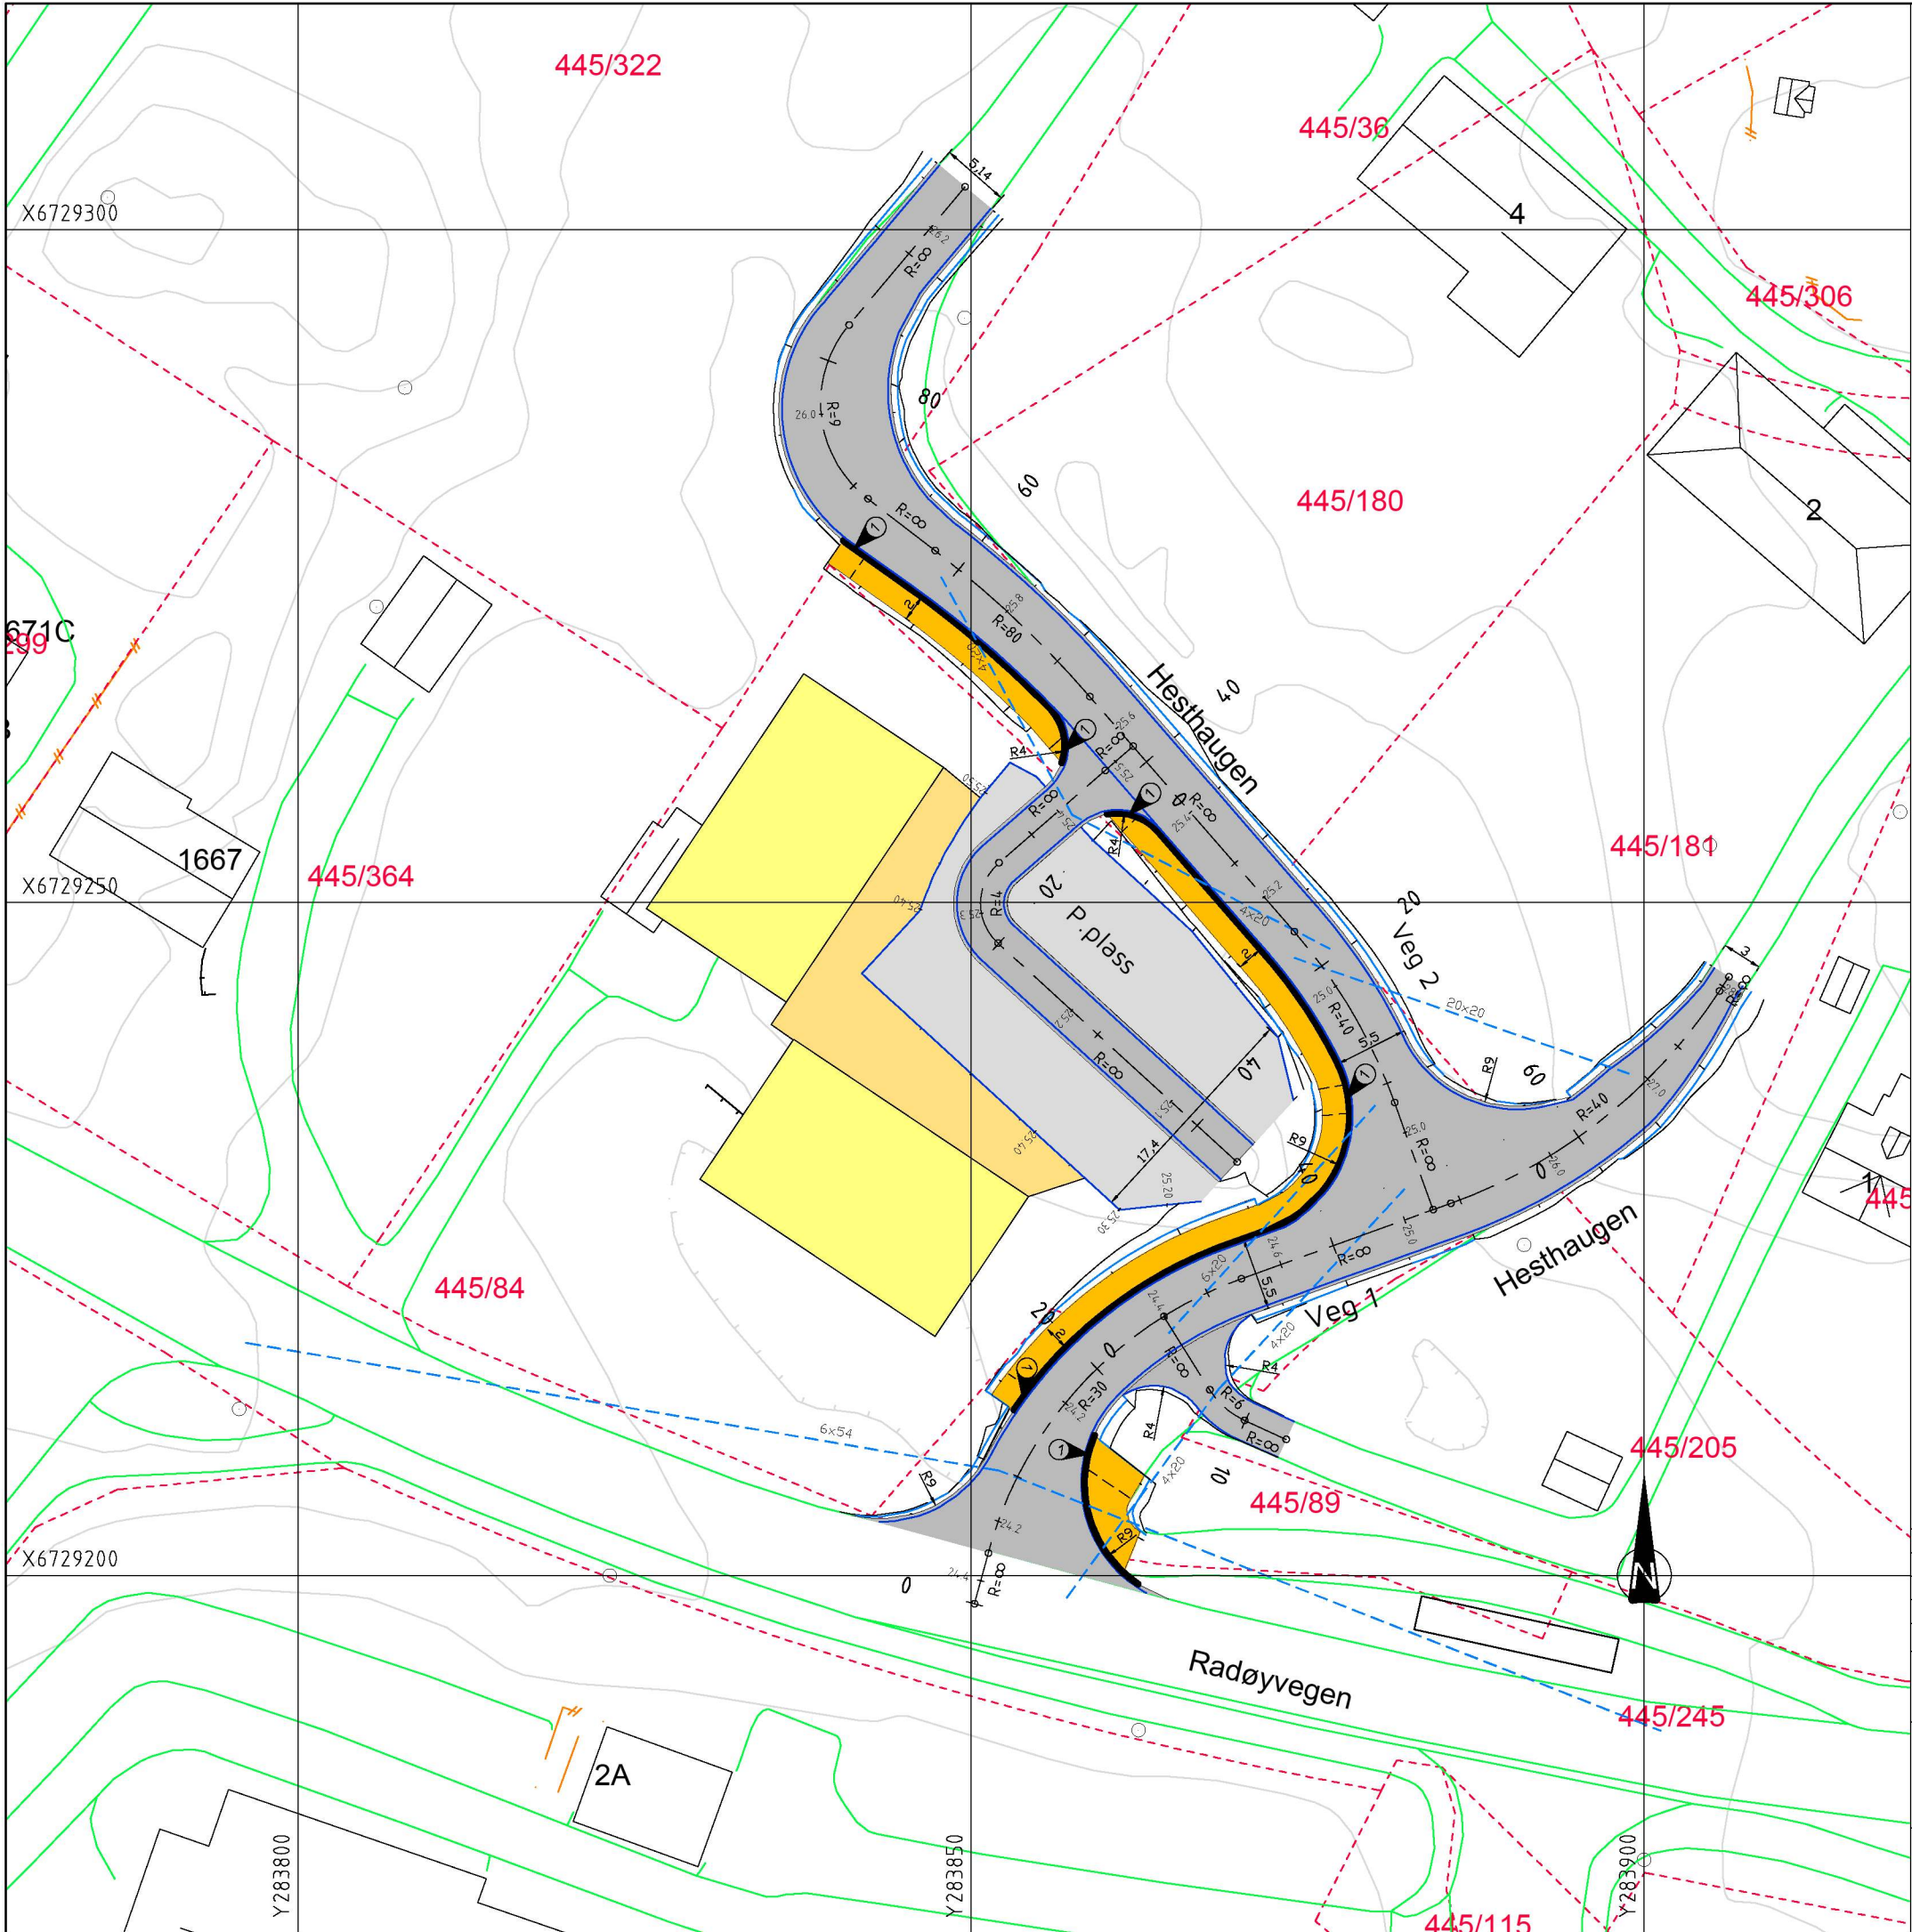

MERKNAD

① Nedsenket fortau for fotgjengere. Fortau skal være gjennomgående og kantstein skal ha en høyde på 2,5 cm. Overgangen fra 17 til 2,5 cm høyde skjer over 1 m på hver side over 2 m.

TEGNFORKLARING

- Vegskjæring
 - Grøftebunn
 - Senterlinje
 - Kjørebaneant
 - Skulderkant
 - Vegfylling
 - Profilnummer
- Fortau
 - Parkeringsplass
 - Fortauskant
 - Frisikt
 - Eiendomsgrense
 - Eksisterende vei
 - Eksisterende mur

D	16.11.21	HF	Endelig tegning
C	11.10.21	HF	Avkjøring 445/205. Fortau Veg 1 endret. Fylling/skjæring redusert.
B	01.02.21	HF	Veg 1 endret. Ny Veg 2 og P.plass.
A	13.11.20	HF	Vertikalgeometri Veg 2 endret.
Rev.	Dato	Sign.	Revisjonen gjelder
Oppdragsgiver			
Helland Eiendom & Invest AS			
Prosjekt			
Manger B4. Avkjørsel.			
Vegplan			
Tegn. Kontr. Godkj.			
HF THF THF			
Dato: 07.09.20			
Målestokk: 1:500/A3			
Prosjektnr.			
20050			
Tegningsnr.			
B01			
Rev.			
D			

Kanalveien 5
5068 Bergen
Tlf. 55 59 82 60
e-post:
post@haugenvva.no

haugenVVA