
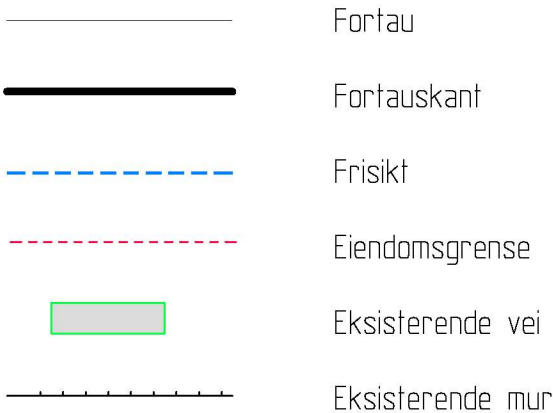
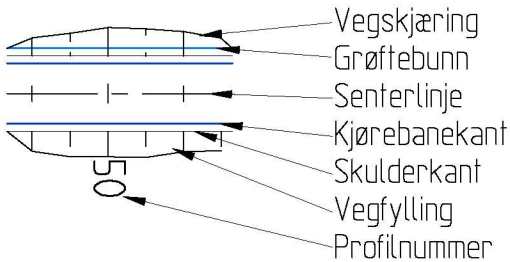


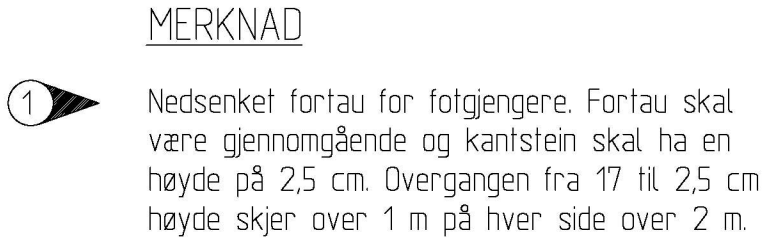

C	16.11.21	HF	Endelig tegning	
C	11.10.21	HF	Avkjøring 445/205. Fortau Veg 1 endret. Fylling/skjæring redusert.	
B	01.02.21	C	Veg 1 endret. Ny Veg 2 og P. plass.	
A	13.11.20	HF	Vertikalgeometri Veg 2 endret.	
Rev.	Dato	Sign.	Revisjonen gjelder	

Oppdragsgiver

Helland Eiendom & Invest AS

Prosjekt Manger B4. Avkjørsel. Plan og profil Veg 1.	Tegn.	Kontr.	Godkj.
	HF	THF	THF
	Date:	07.09.2020	
	Målestokk: 1:250/50	Format: A1	
	Prosjekt nr.	20050	



Kanalveien 5
5068 Bergen
Tlf. 55 59 82 80
e-post: post@hannenva.no

Tegningssnr.	Rev.
C01	D