

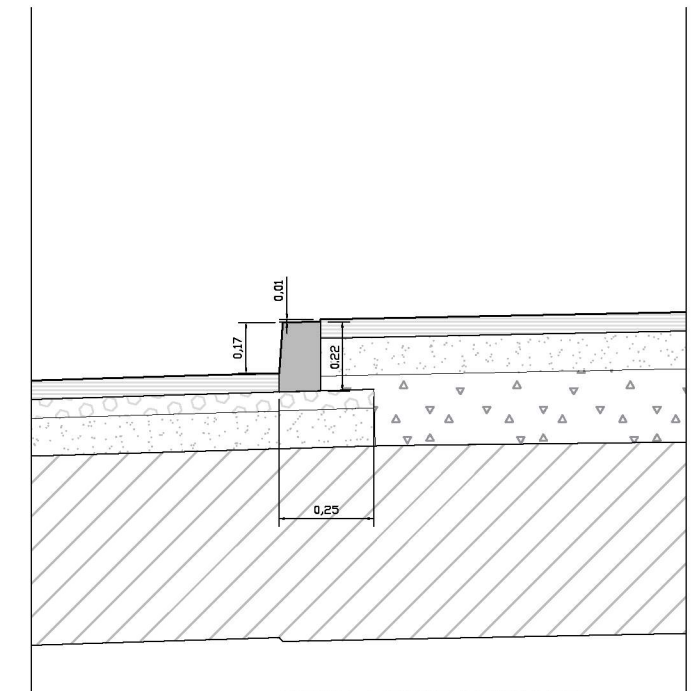


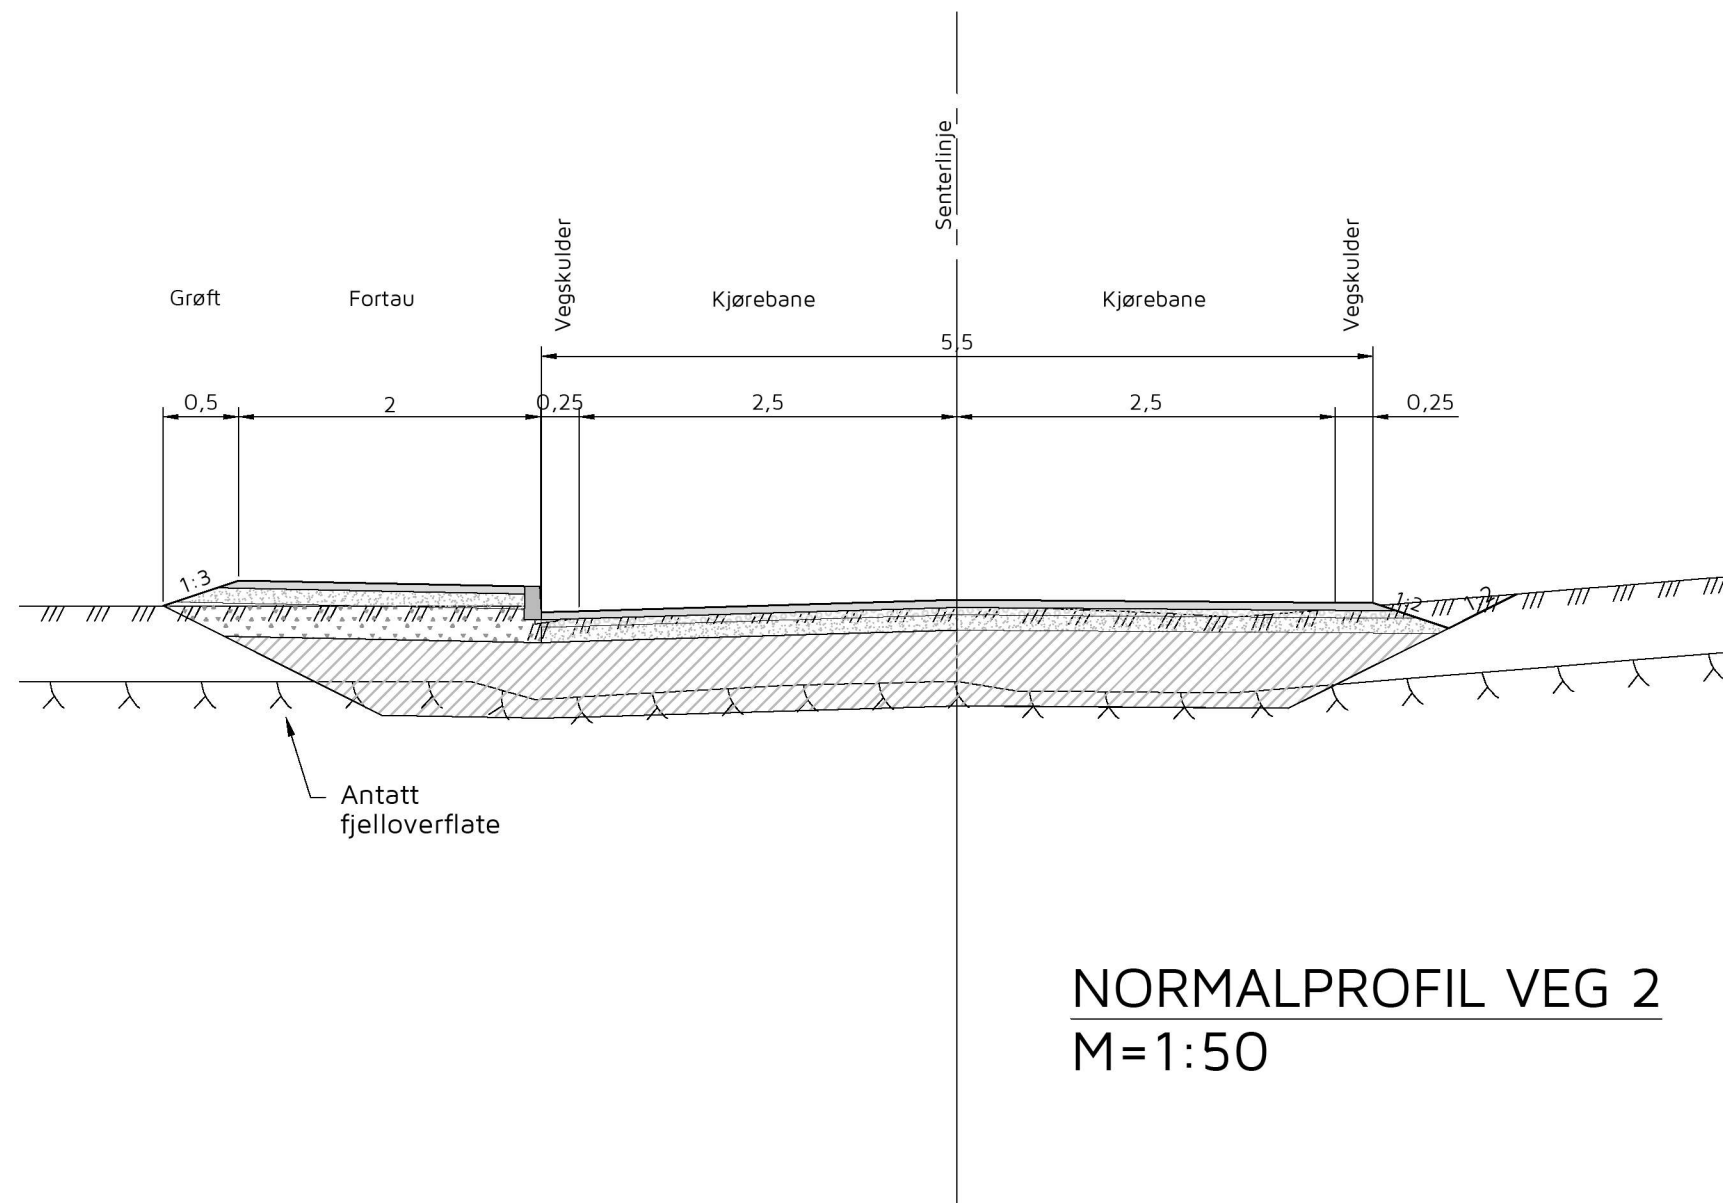


DETALJ FORTAUSKANT
M=1:10

NORMALPROFIL VEG 2 M=1:50

OVERBYGNING VEG

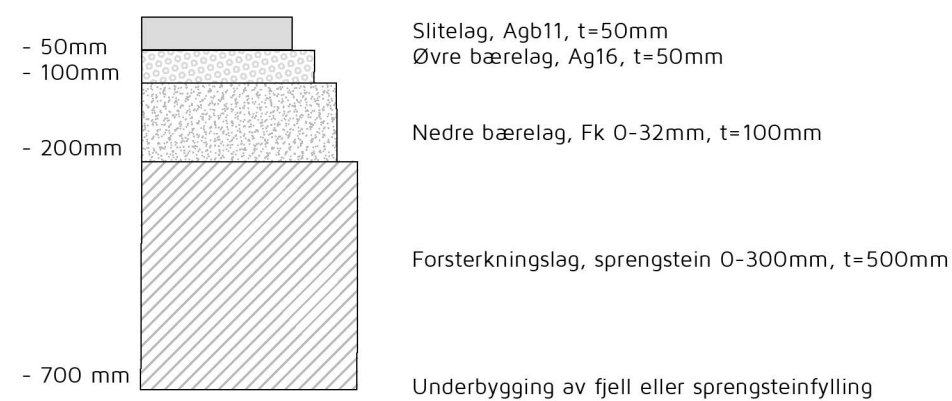

OVERBYGNING FORTAU

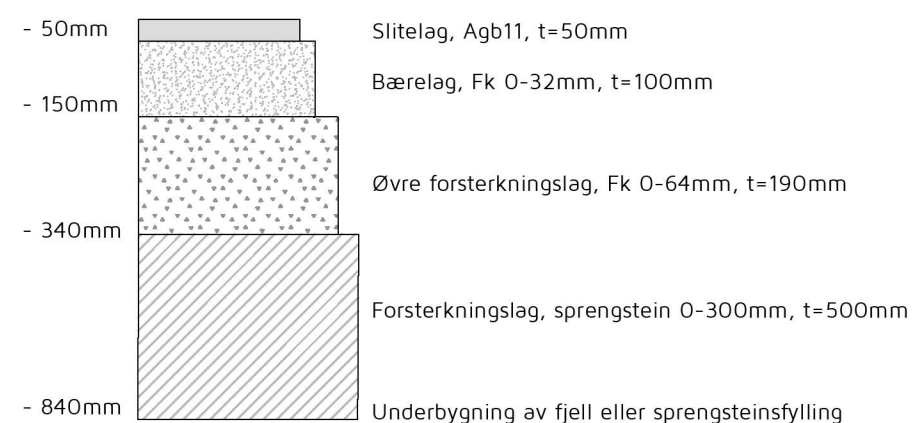

A	16.11.21	HF	Endelig tegning
Rev.	Dato	Sign.	Revisjonen gjelder
Oppdragsgiver			
Helland Eiendom & Invest AS			
Prosjekt		Tegn.	Kontr.
Manger B4. Avkjørsel.		HF	THF
Normalprofil Veg 2		Dato:	07.09.20
		Målestokk:	1:50
		Prosjektnr.	20050
		Tegningsnr.	F02
		Rev.	A