



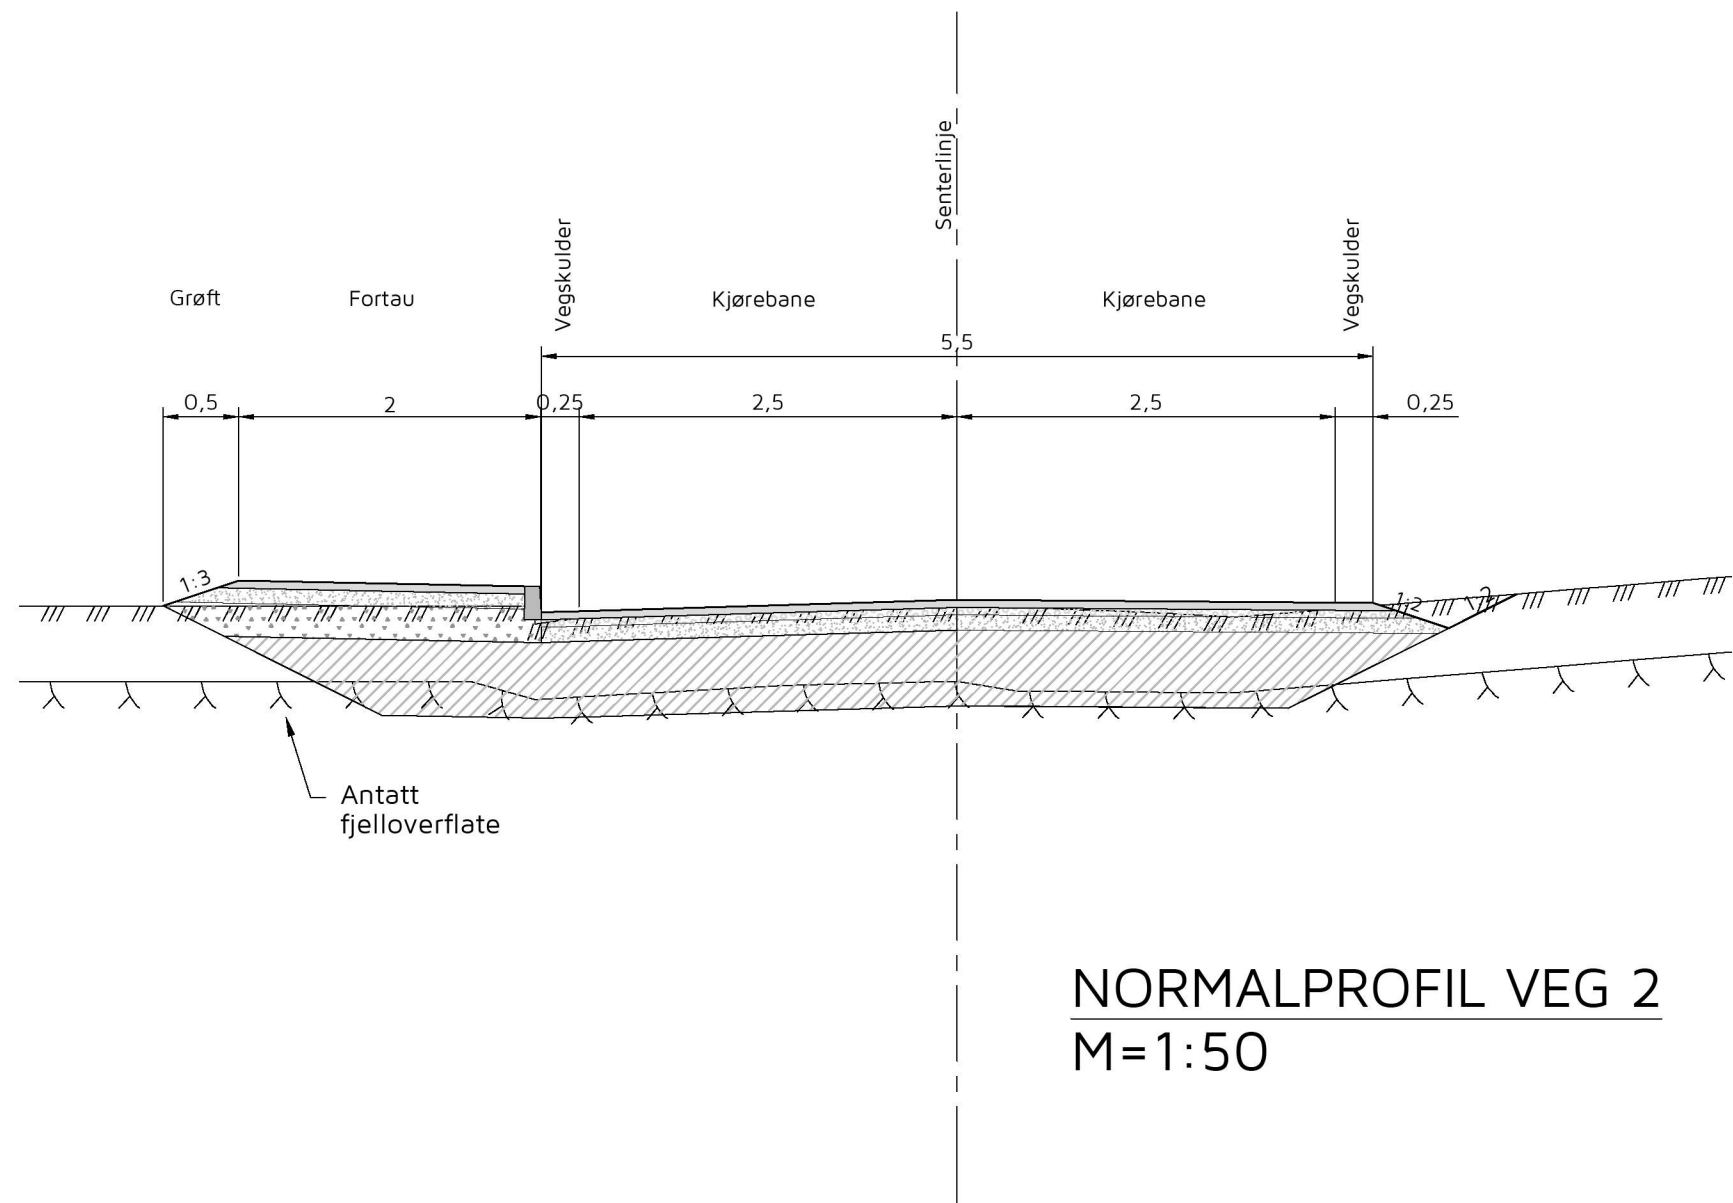


NORMALPROFIL VEG 2
M=1:50

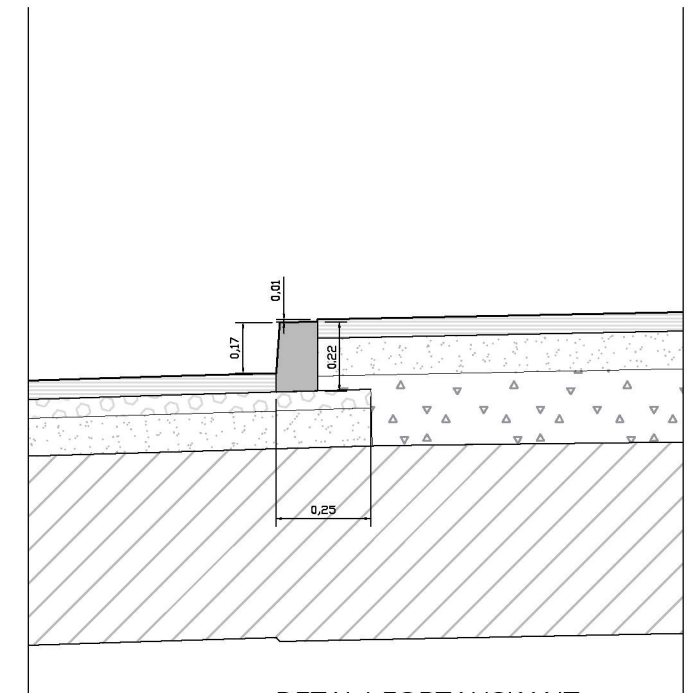


DETALJ FORTAUSKANT
M=1:10

OVERBYGNING VEG

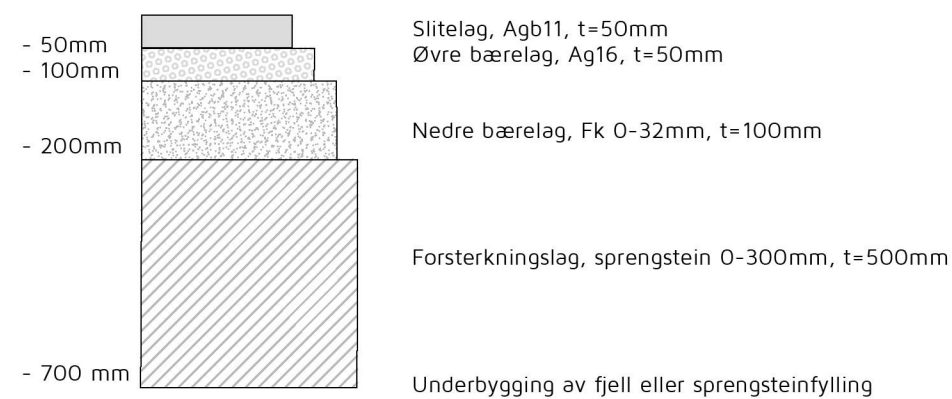

OVERBYGNING FORTAU

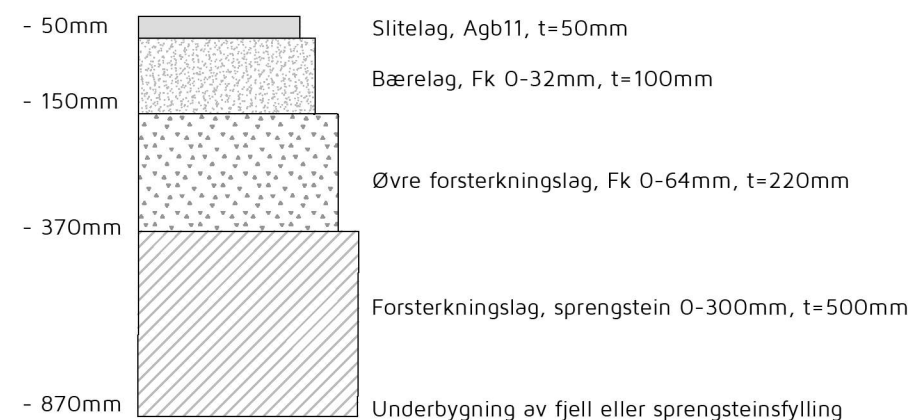

A	16.11.21	HF	Endelig tegning
Rev.	Dato	Sign.	Revisjonen gjelder
Oppdragsgiver			
Helland Eiendom & Invest AS			
Prosjekt			
Manger B4. Avkjørsel.			
Normalprofil Veg 2			
Tegn. Kontr. Godkj.			
HF THF THF			
Dato: 07.09.20			
Målestokk: 1:50, 10			
A3			
Prosjektnr.			
20050			
Tegningsnr.			
F02			
Rev.			
A			

Kanalveien 5
5068 Bergen
Tlf. 55 59 82 60
e-post:
post@haugenvva.no

haugen **VVA**