


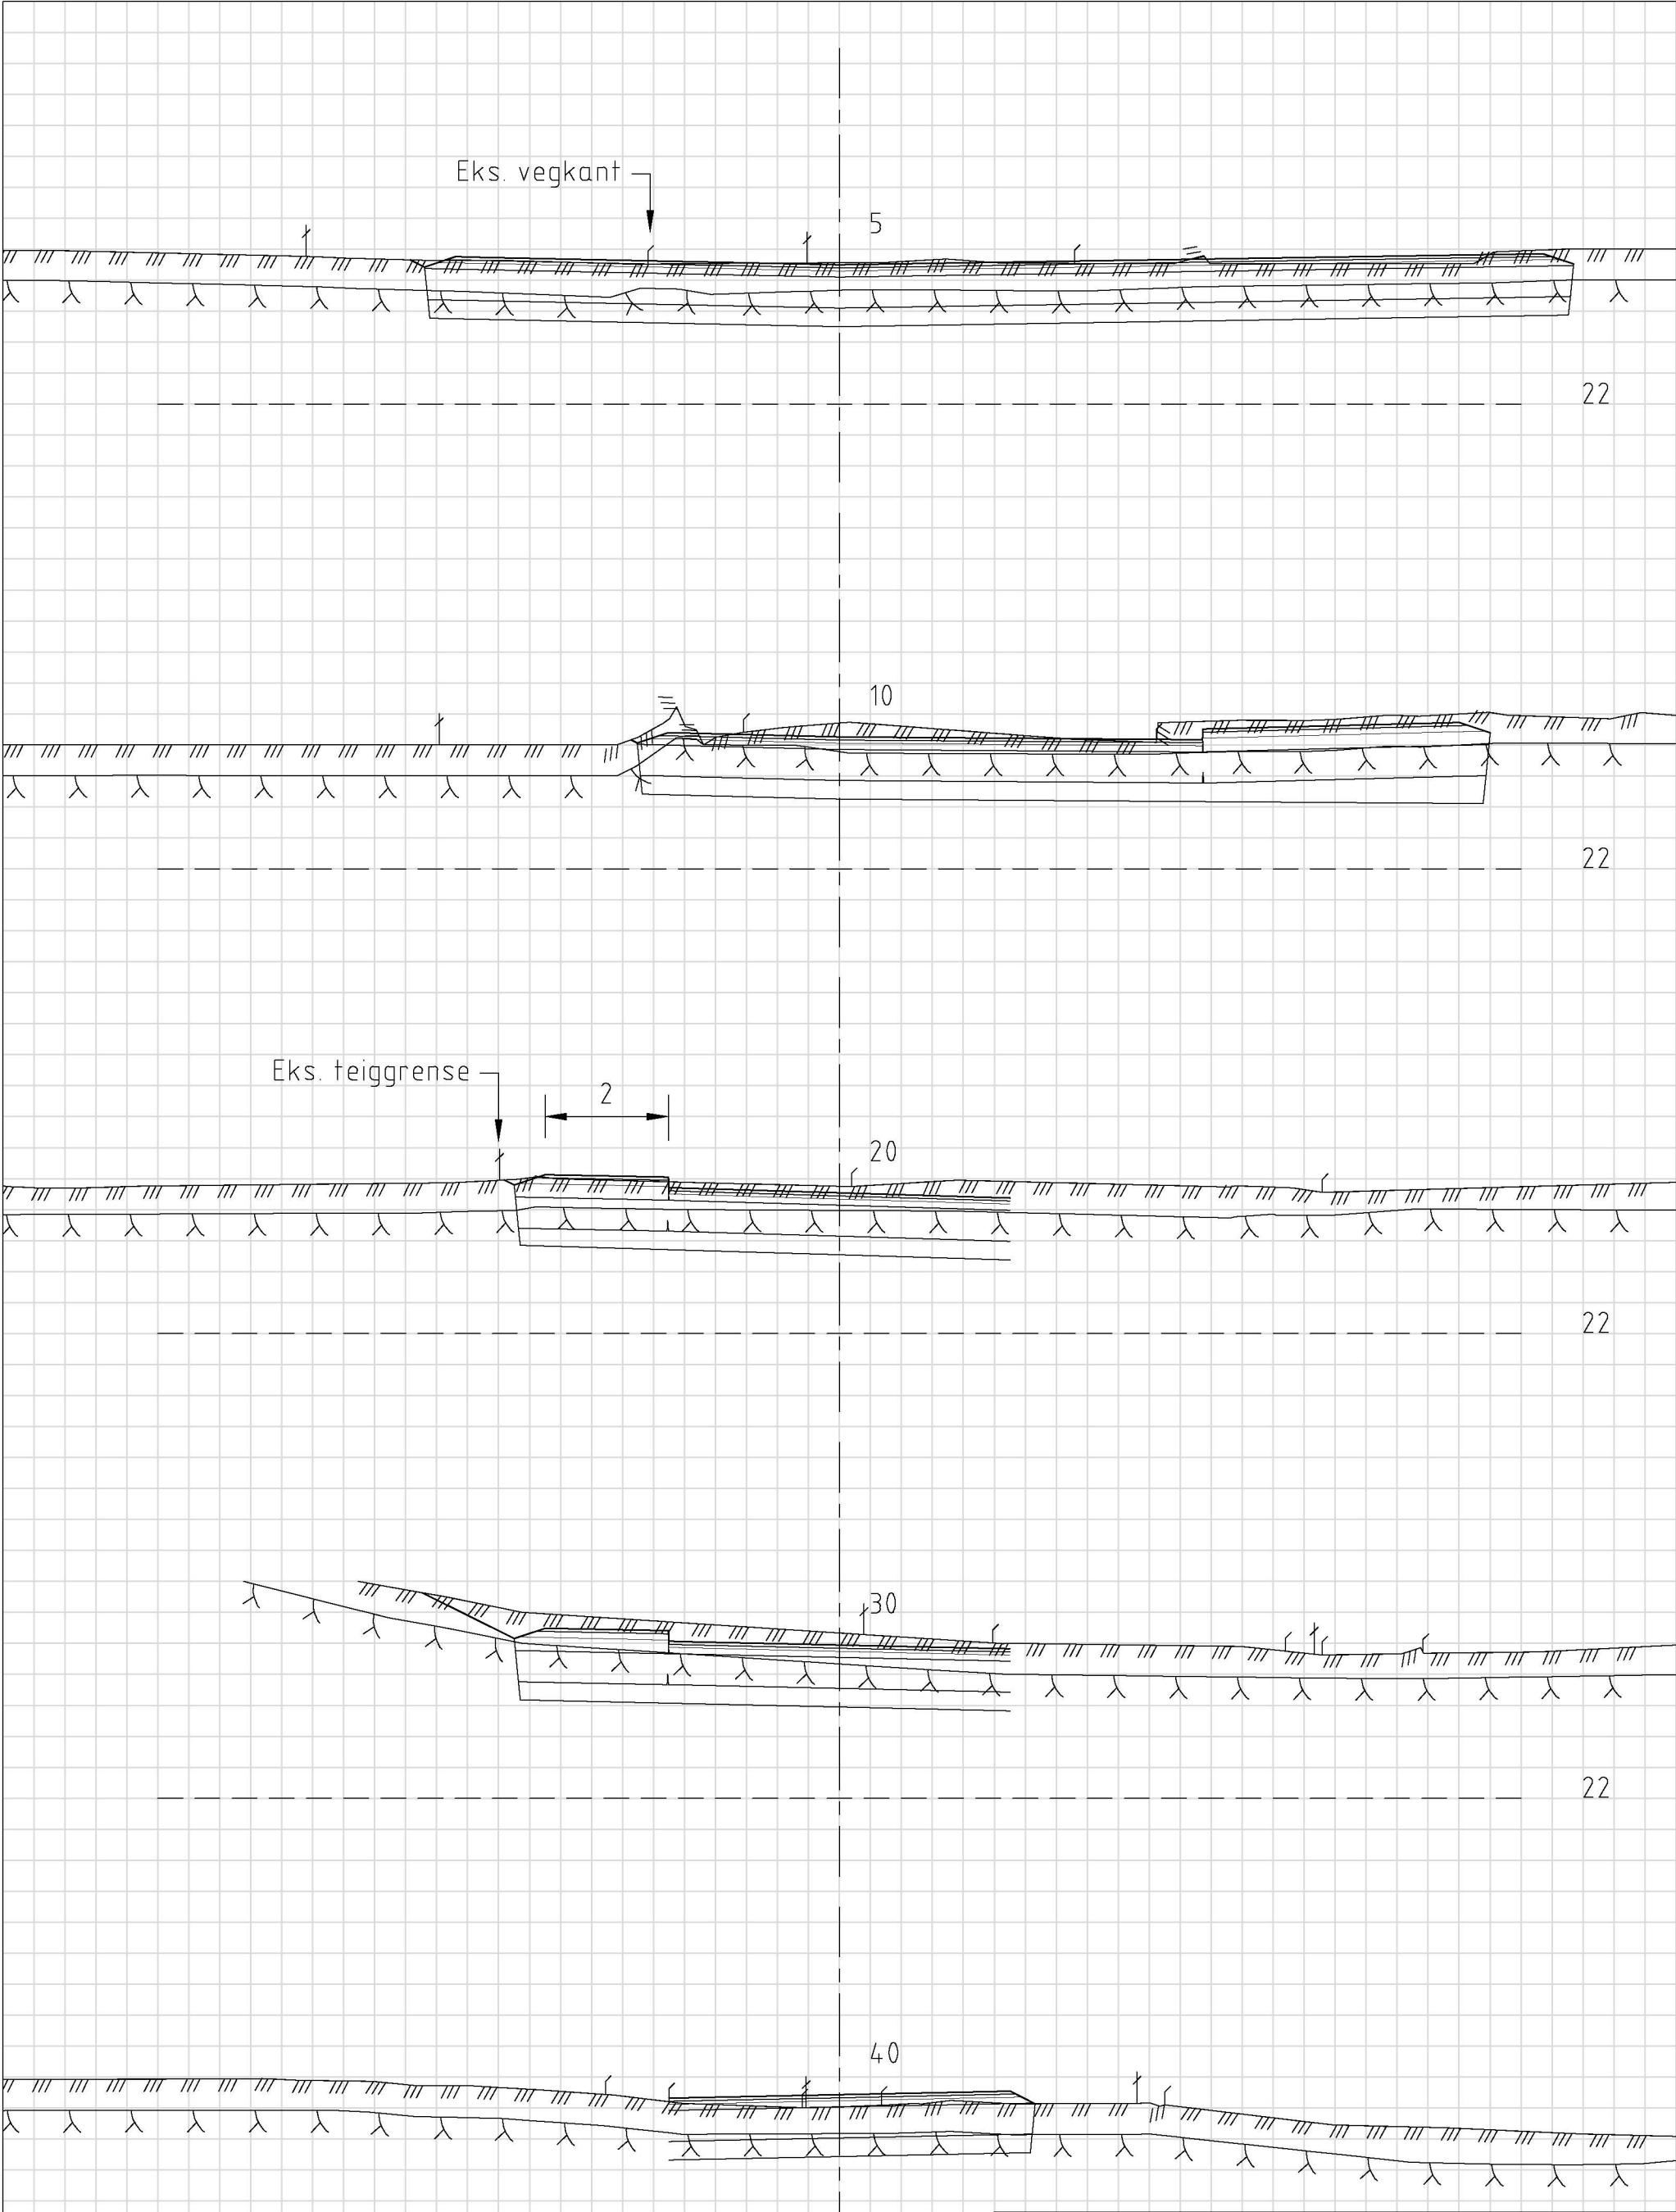

B	16.11.21	HF	Endelig tegning
A	01.02.21	HF	Vegtrase endret.
Rev.	Dato	Sign.	Revisjonen gjelder
Oppdragsgiver			
Helland Eiendom & Invest AS			
Prosjekt			
Manger B4. Avkjørsel.			
Tverrprofil Veg 1. Pr. 0-40.			
haugen VVA			
Kanalveien 5 5068 Bergen Tlf. 55 59 82 60 e-post: post@haugenvva.no			
Tegn.	Kontr.	Godkj.	
HF	THF	THF	
Dato: 07.09.20			
Målestokk: 1:100/A3			
Prosjektnr.			
20050			
Tegningsnr.			
U01			
Rev.			
B			