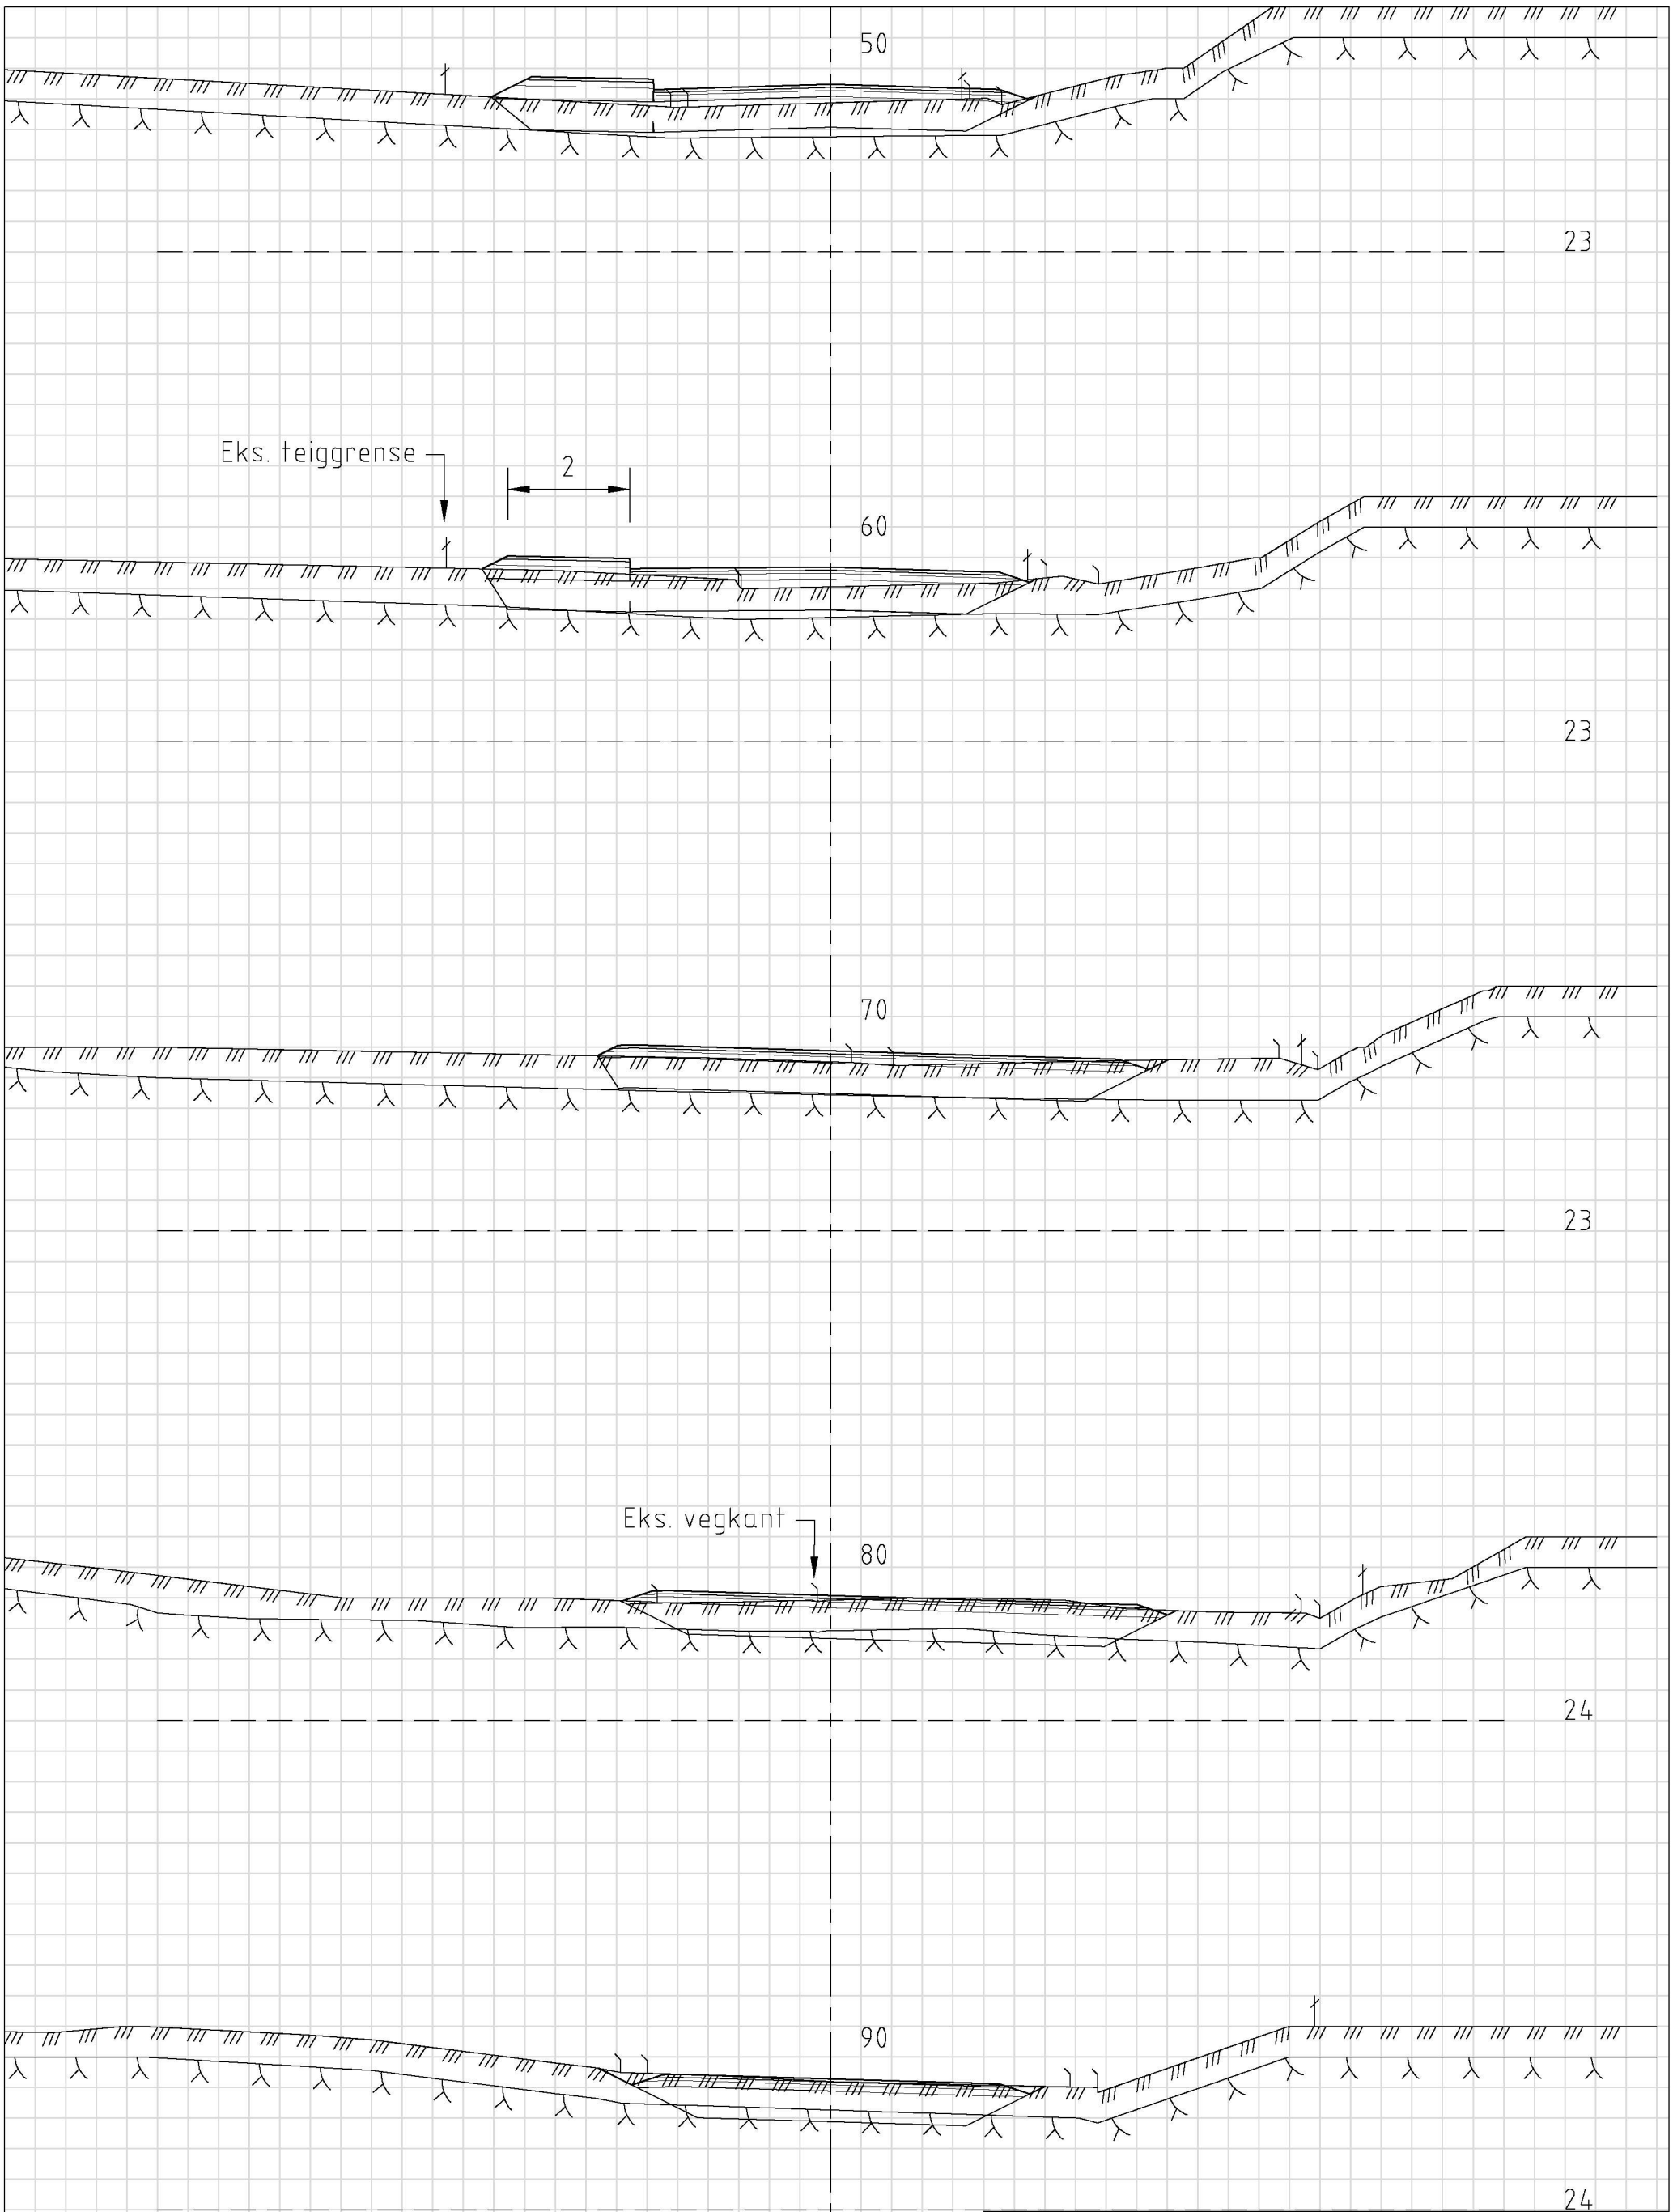

Rev.	Dato	Sign.	Revisjonen gjelder
A	16.11.21	HF	Endelig tegning

Oppdragsgiver
Helland Eiendom & Invest AS

Prosjekt
Manger B4. Avkjørsel.
Tverrprofil Veg 2. Pr. 50-90

Tegn.	Kontr.	Godkj.
HF	THF	THF

Dato: 01.02.21
Målestokk: 1:100 A3

haugen VVA
Kanalveien 5
5068 Bergen
Tlf. 55 59 82 60
e-post:
post@haugenvva.no

Prosjektnr. 20050
Tegningsnr. U04
Rev. A