

SITUASJONSKART


Gnr/Bnr: gnr 133 bnr 86
 Adresse:
 Eigar/søkar:

Kvalitet:

Gjeldande plan: KDP Knarvik-Alversund
 Planformål: LNF
 Vår referanse: HME
 Sign:


Målestokk: 1:500
 Dato: 09.09.2021

ALVER KOMMUNE



// — Gjerde
 - - - Usikker eigedomsgrense
 - - - Målt eigedomsgrense

■ Bolighus
 ■ Andre bygg

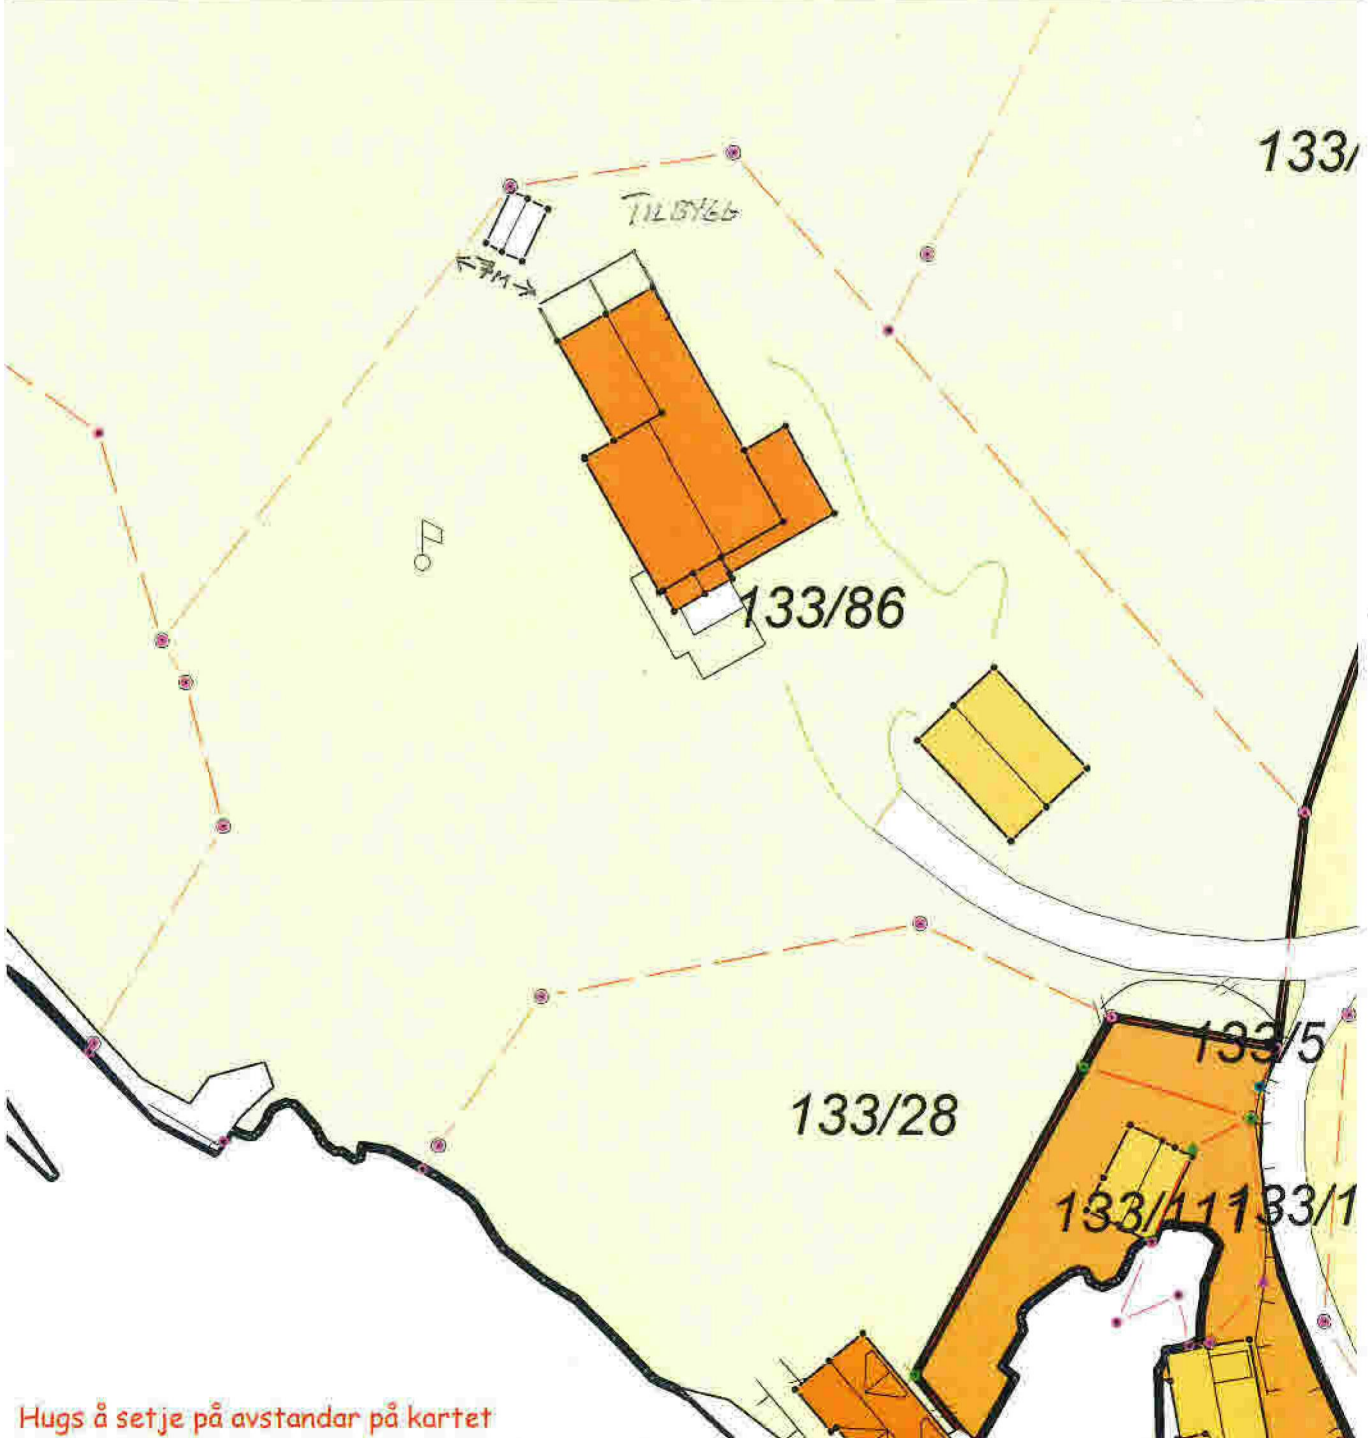

Hugs å setje på avstandar på kartet

SITUASJONSPLAN

■ Tiltak 133 186 TILBYGG

A. Koller 25/9 2021
 Underskrift Situasjonsplan Dato