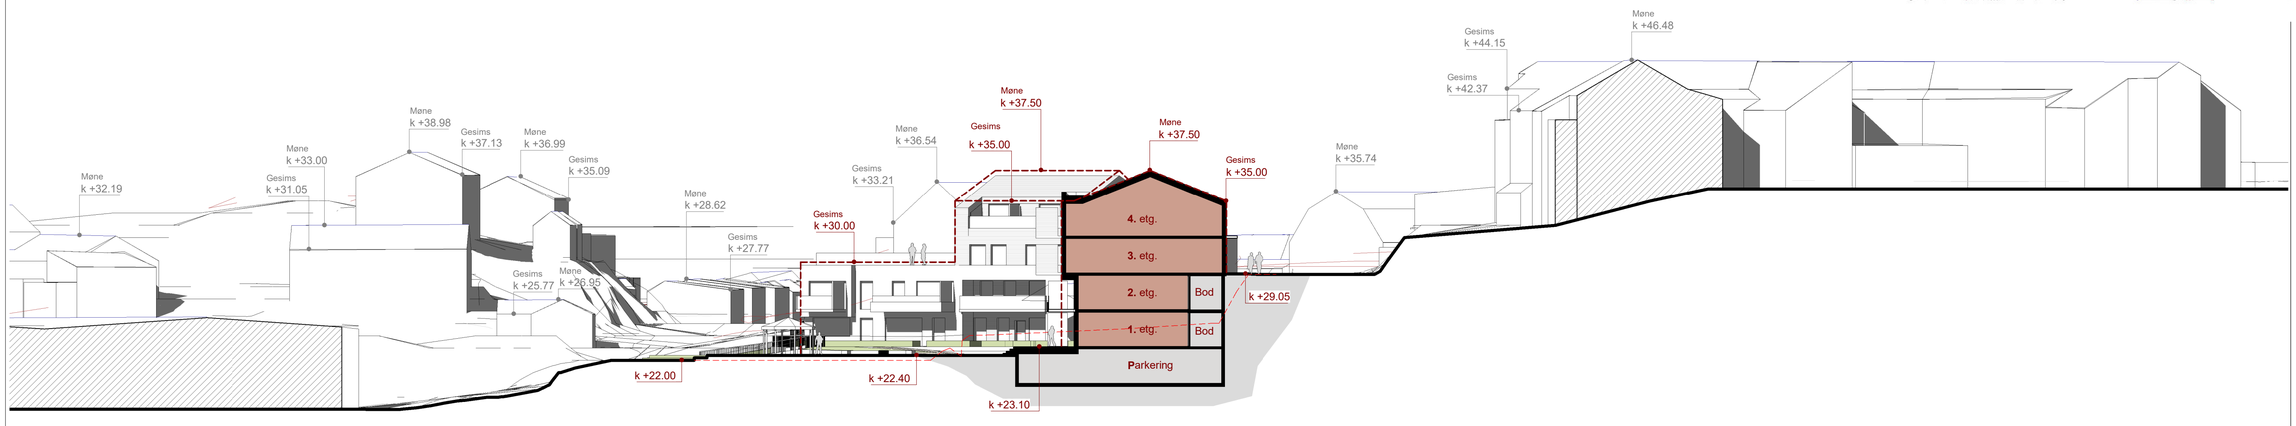

Snitt 3-3
1 : 250

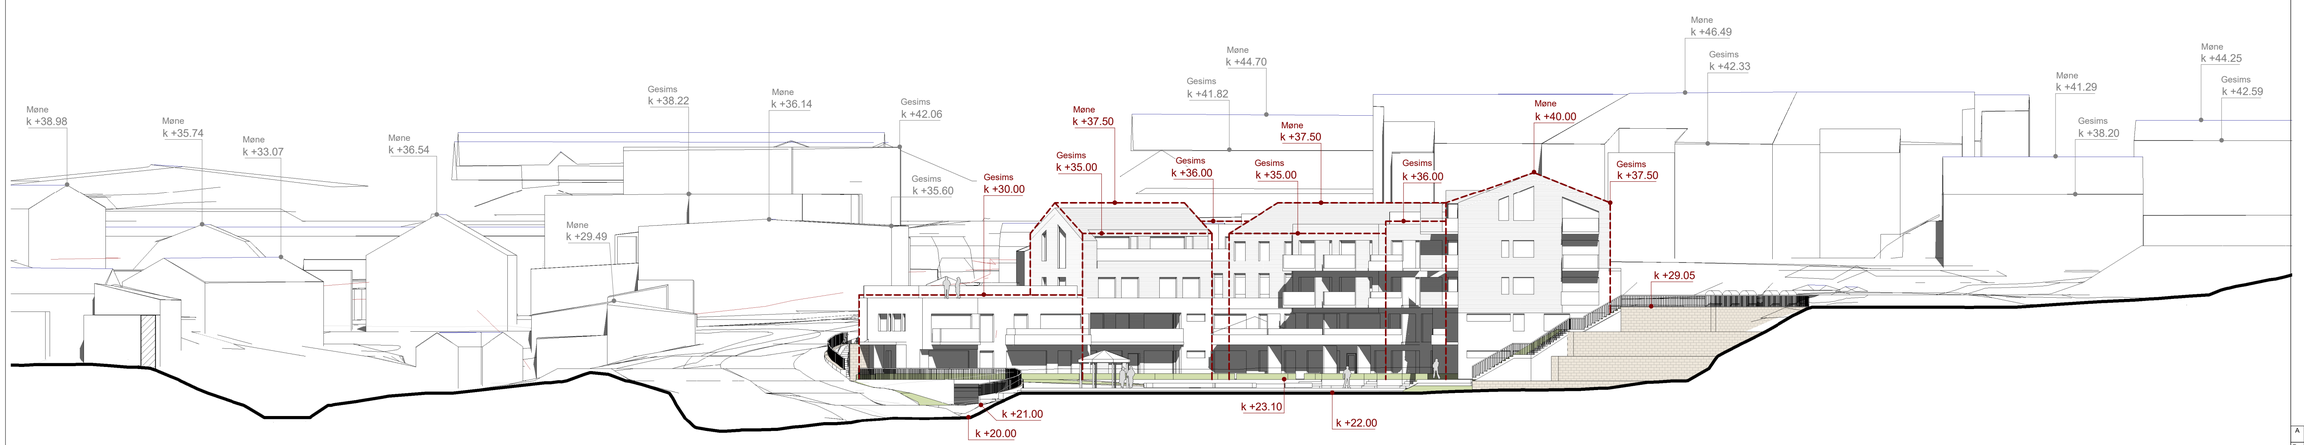

Snitt 4-4
1 : 250

Tegnforklaring:

- Regulerte volumer
- Bygg i snittet
- Rive

0m 5m 10m

Rev	Dato	Beskrivelse	Tegn.	Kontr.
A	07.12.20	Gesims- og mønehøyder oppdatert etter senket en del av bebyggelsen.	MK	JEV

Gnr./Bnr.: **188 / 701**

Tiltakshaver: **Erstad & Lekven Utbygging AS**

Prosjektnavn: **Knarvik BBB2**

Tegningsnavn: **Snitt 3-3 og 4-4**

Proj.nr.	Dato	Tegningsstatus	
180470	**10.07.20**	**Skisseprosjekt**	HOLON
Målestokk: **1 : 250**	Arkitektrelse: **A1**	Sign.: **MK**	Kontr.: **JEV**

Tegningsnr.: **A1-042**

Rev.: **A**

Tlf: 55 30 06 00 **Epost:** post@holon.no **Web:** http://holon.no