




Snitt AA

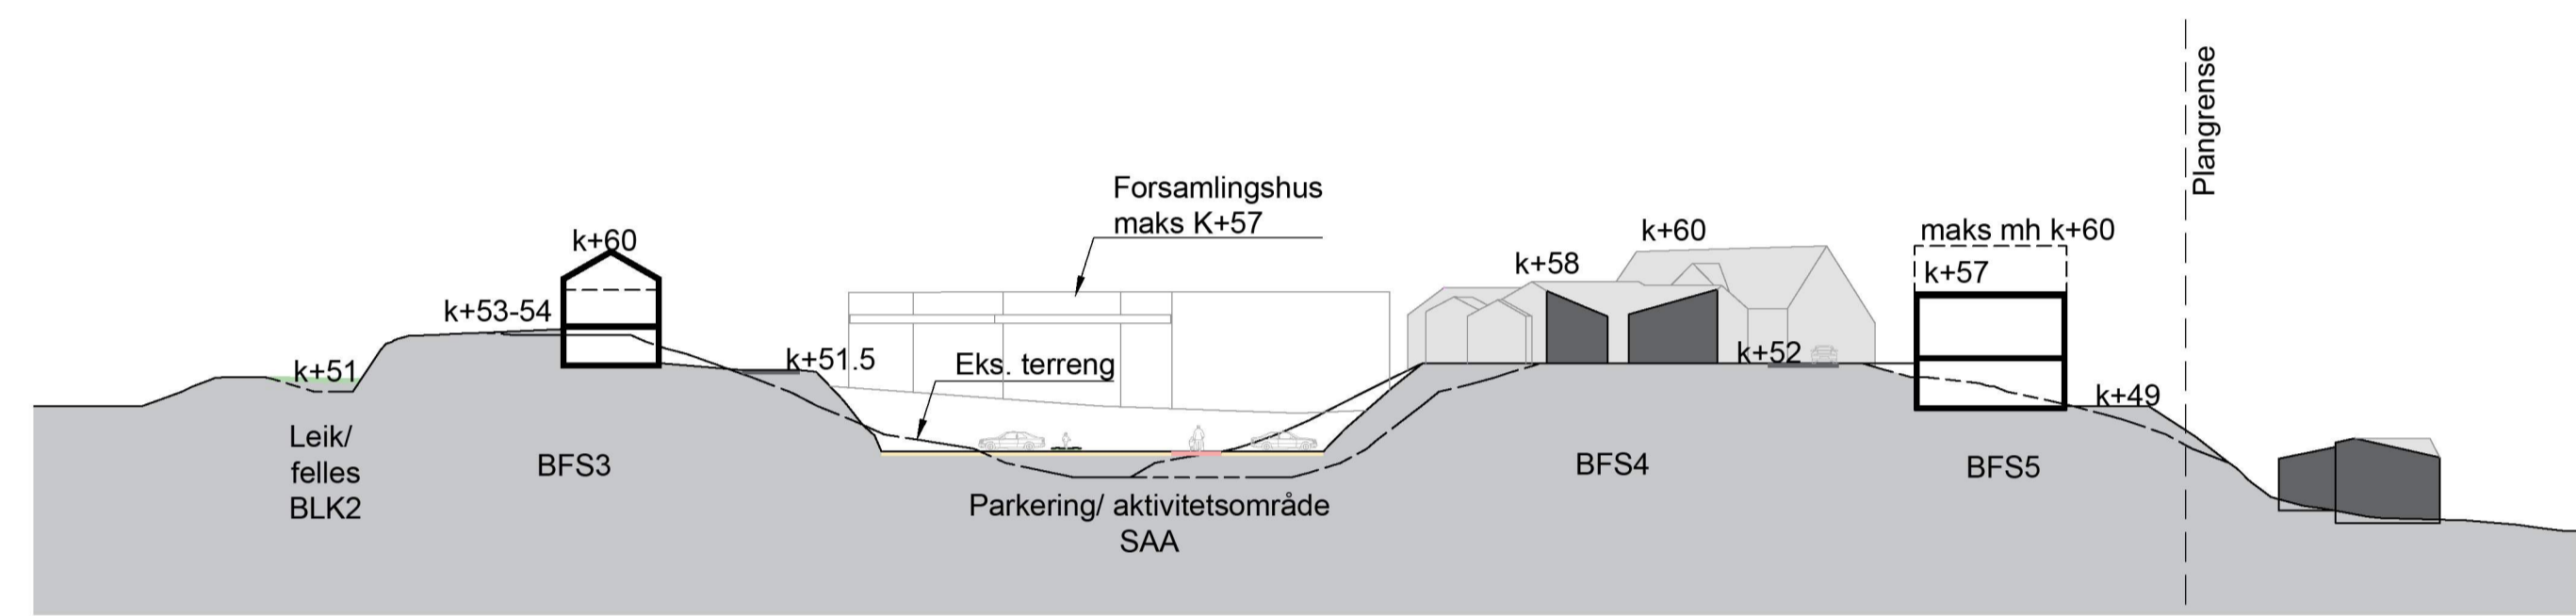


Snitt BB

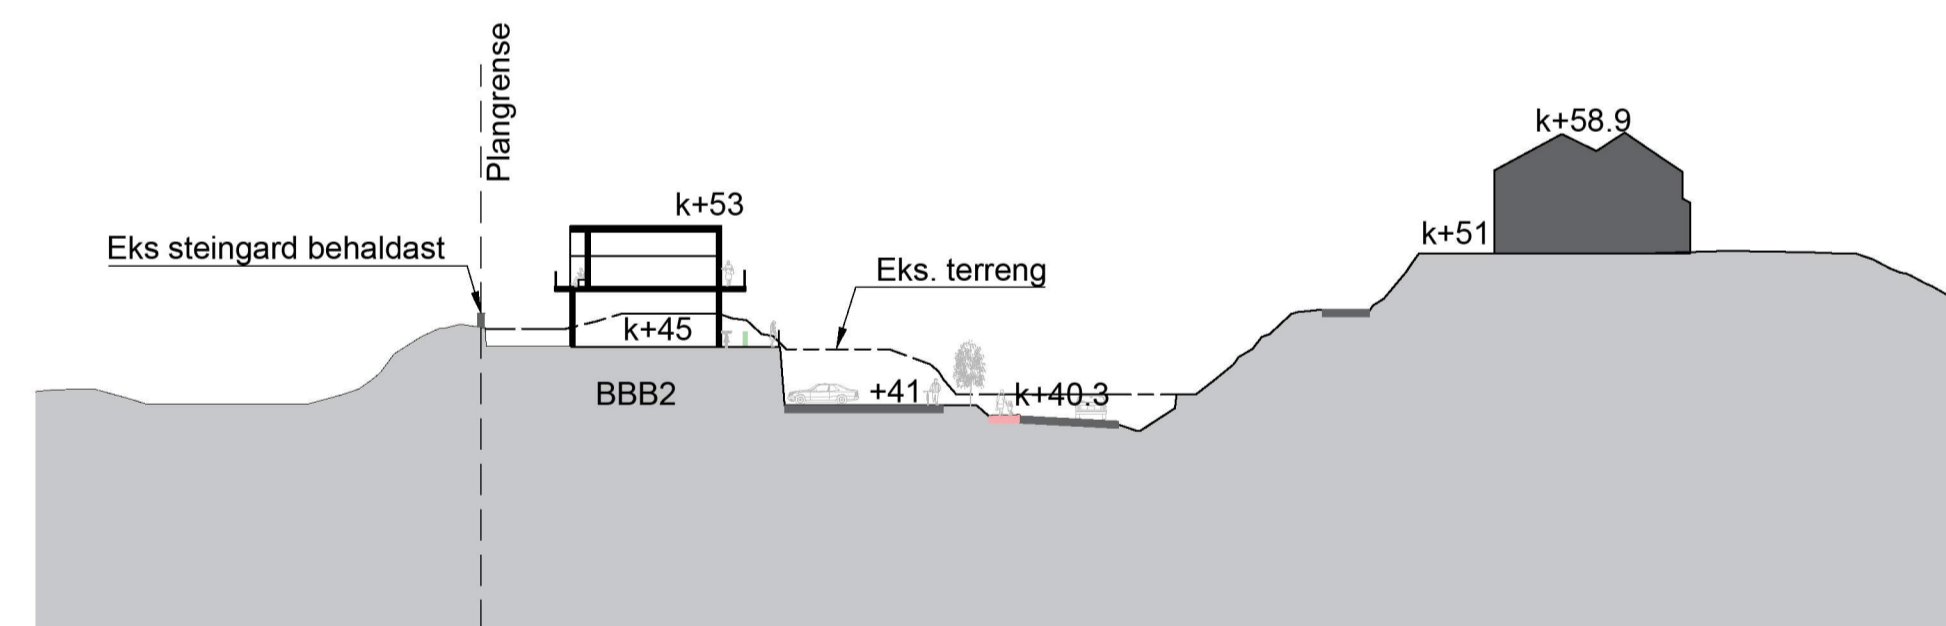

Snitt CC

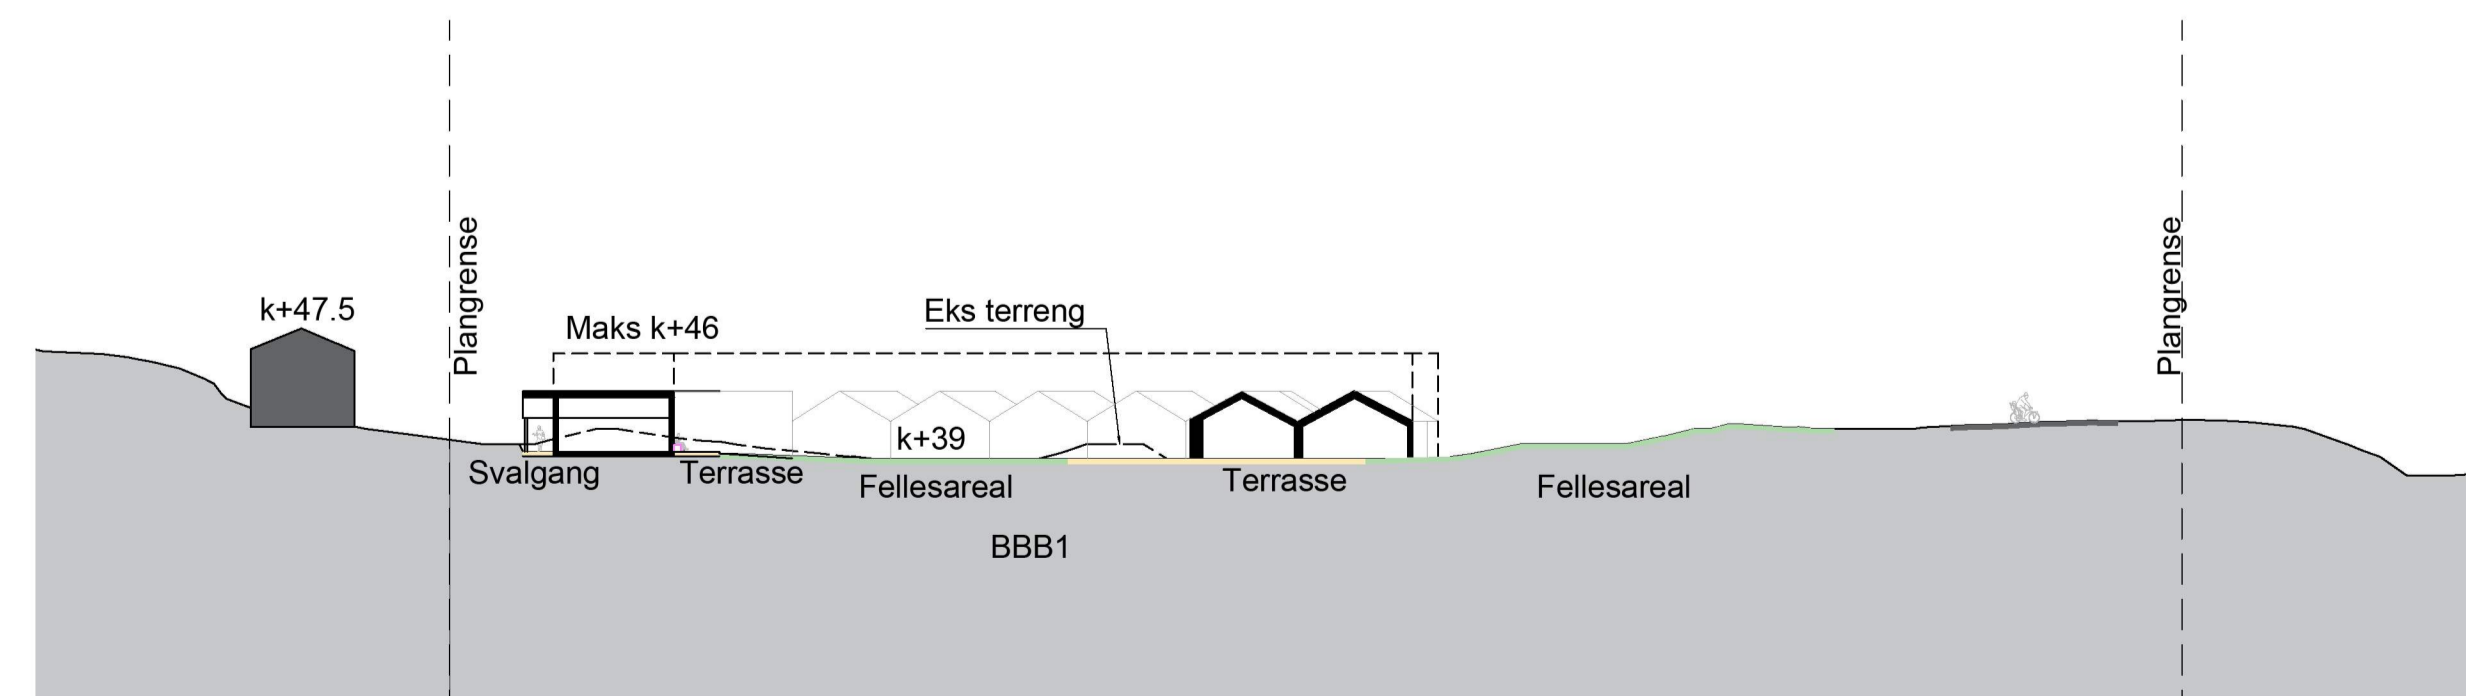

Snitt DD

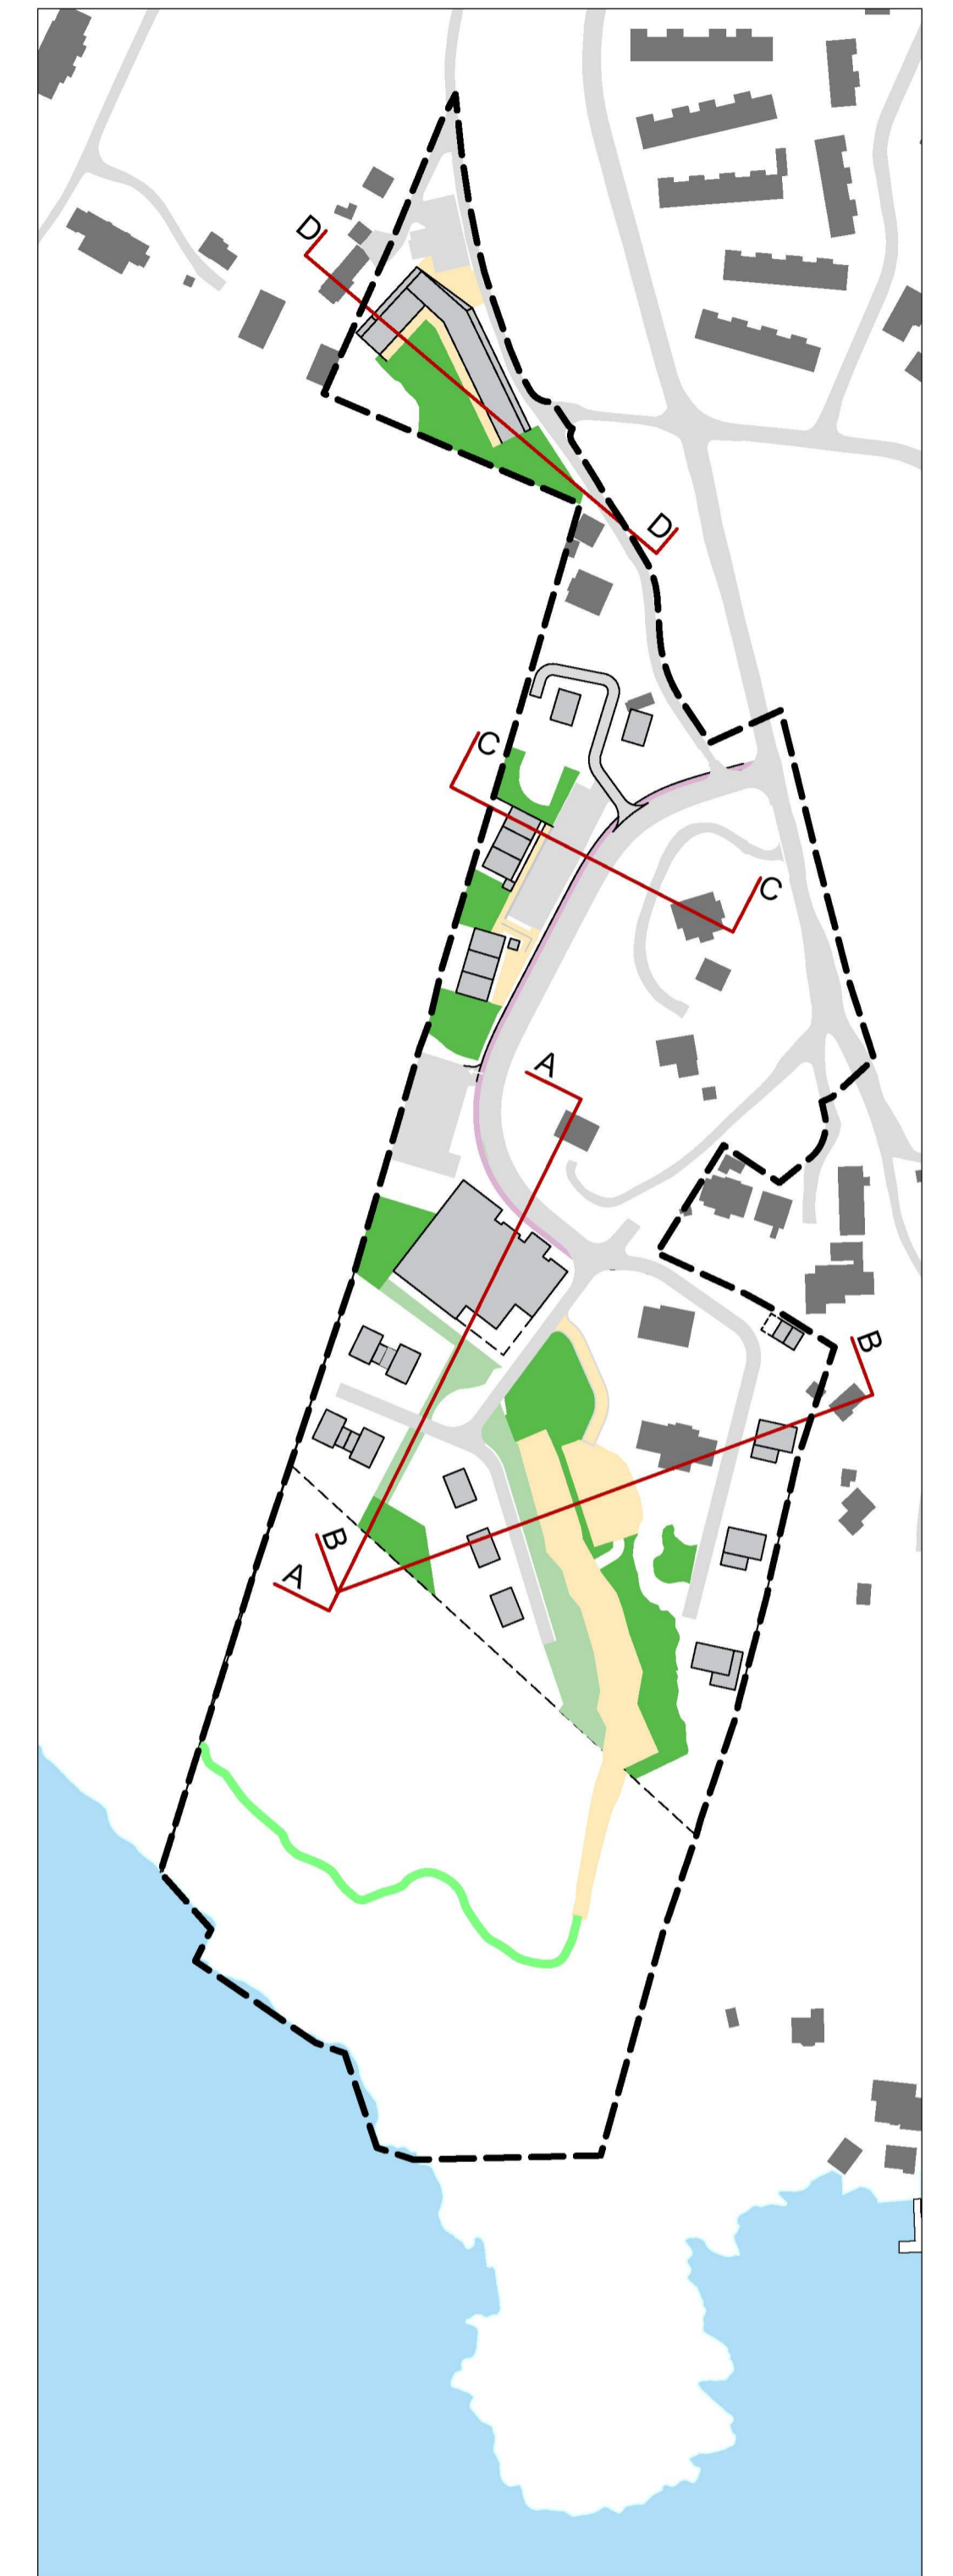

FORELØPIG 2021-05-04

Dette dokumentet er utarbeidet av Norconsult AS som del av det oppdraget som fremgår nedenfor. Opphavsretten tilhører Norconsult AS. Dokumentet må bare benyttes til det formål som oppdragsavtalen beskriver, og må ikke kopieres eller gjøres tilgjengelig på annen måte eller i større utstrækning enn formålet tilsier.

Magnar Askeland m. fl. Målestokk (gjelder A1)
1:500

Detaljregulering Tonesmarka gnr. 22 bnr. 4 m.fl.
Prinsipielle snitt

Norconsult	Oppdragsnummer	Tegningsnummer	Revisjon
	5185059	-	

N:\518505\B5659\BIM\Arealløp\Modell\Snitt\Kule snitt.dwg - AdLor - Plottet: 2021-05-04, 13:48:21 - XREF = 20200609_sjisse tonesmarka_mjølvelmarka_kartgeunmag