



VK2
DN1600
Plan

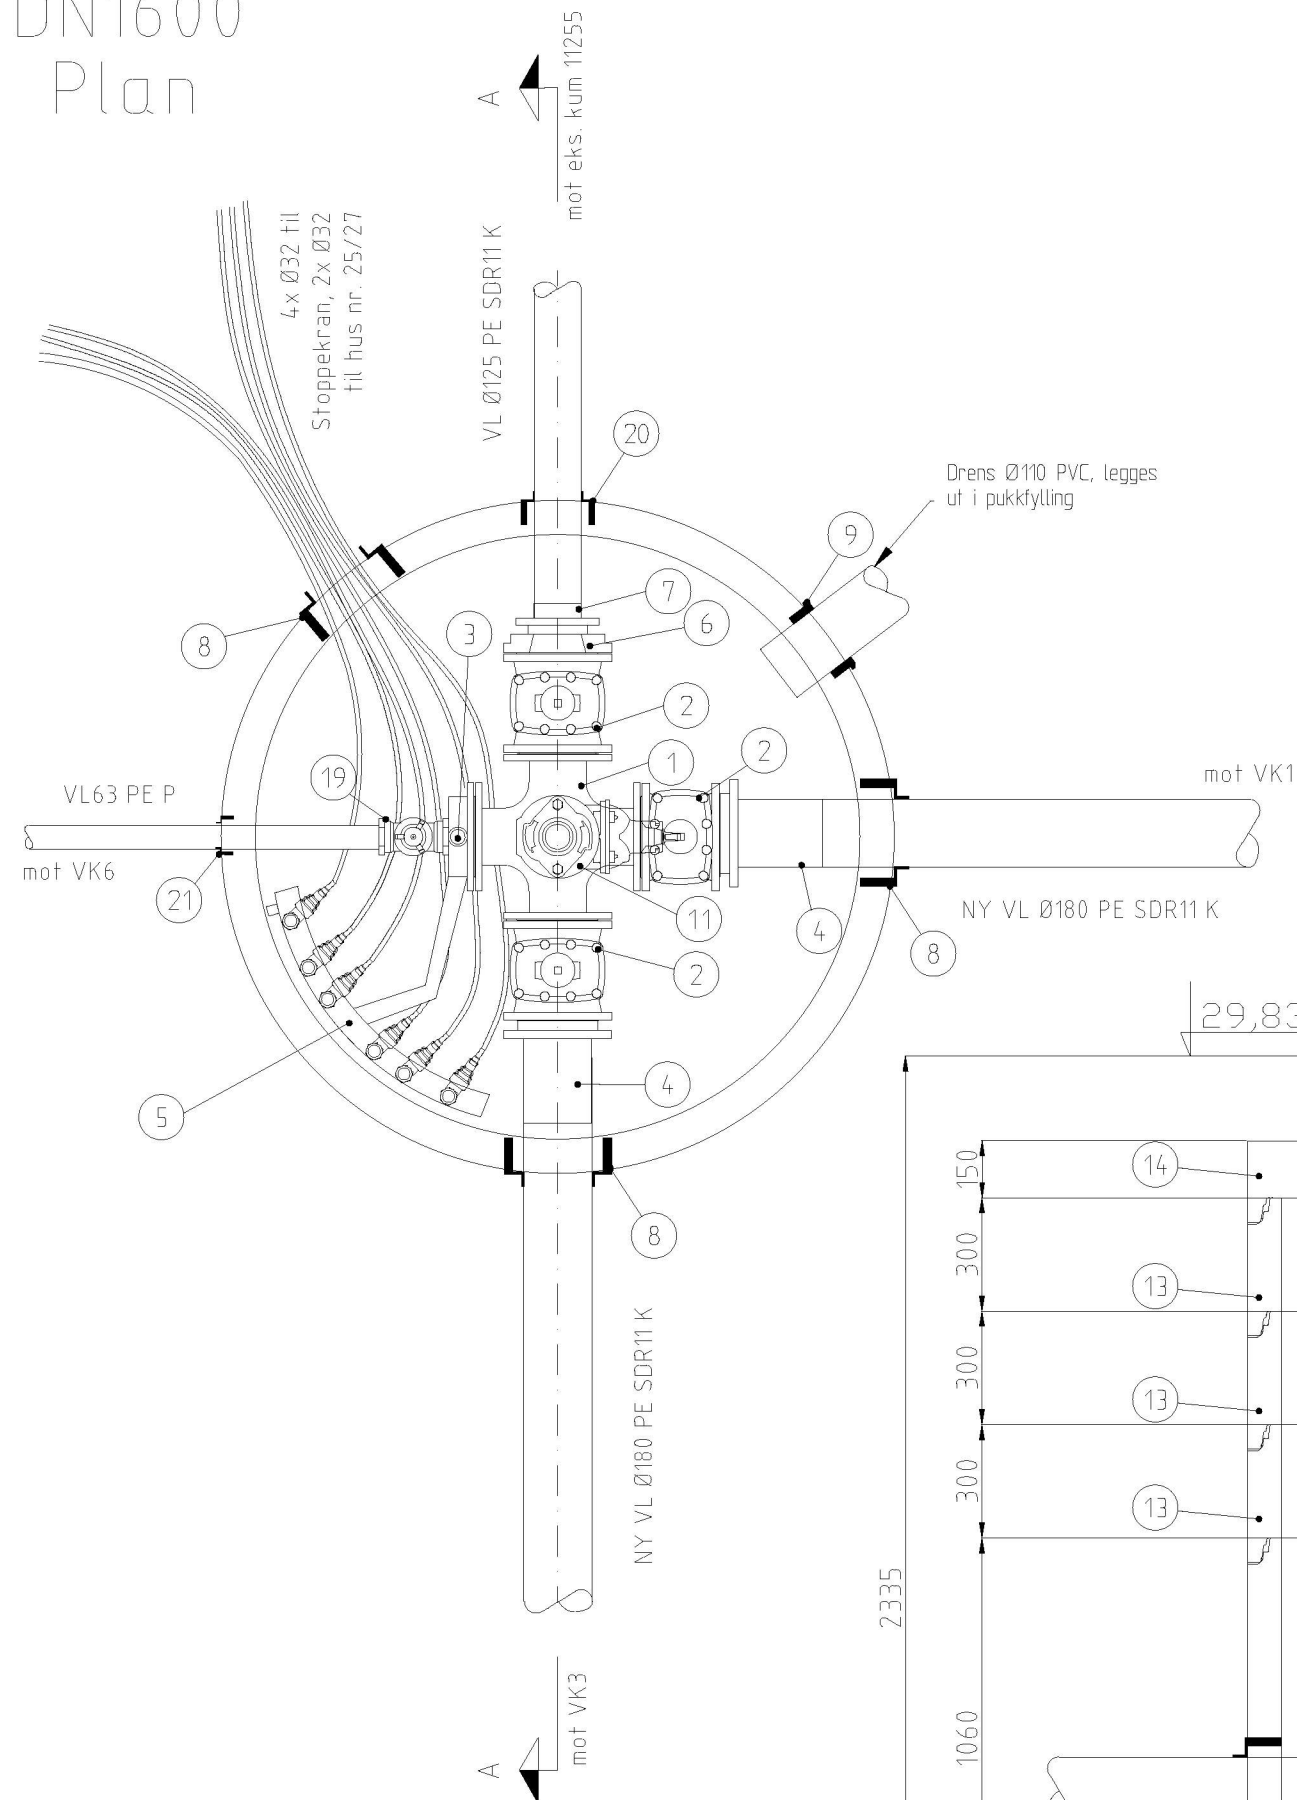

VK2 schnitt A-A
DN1600

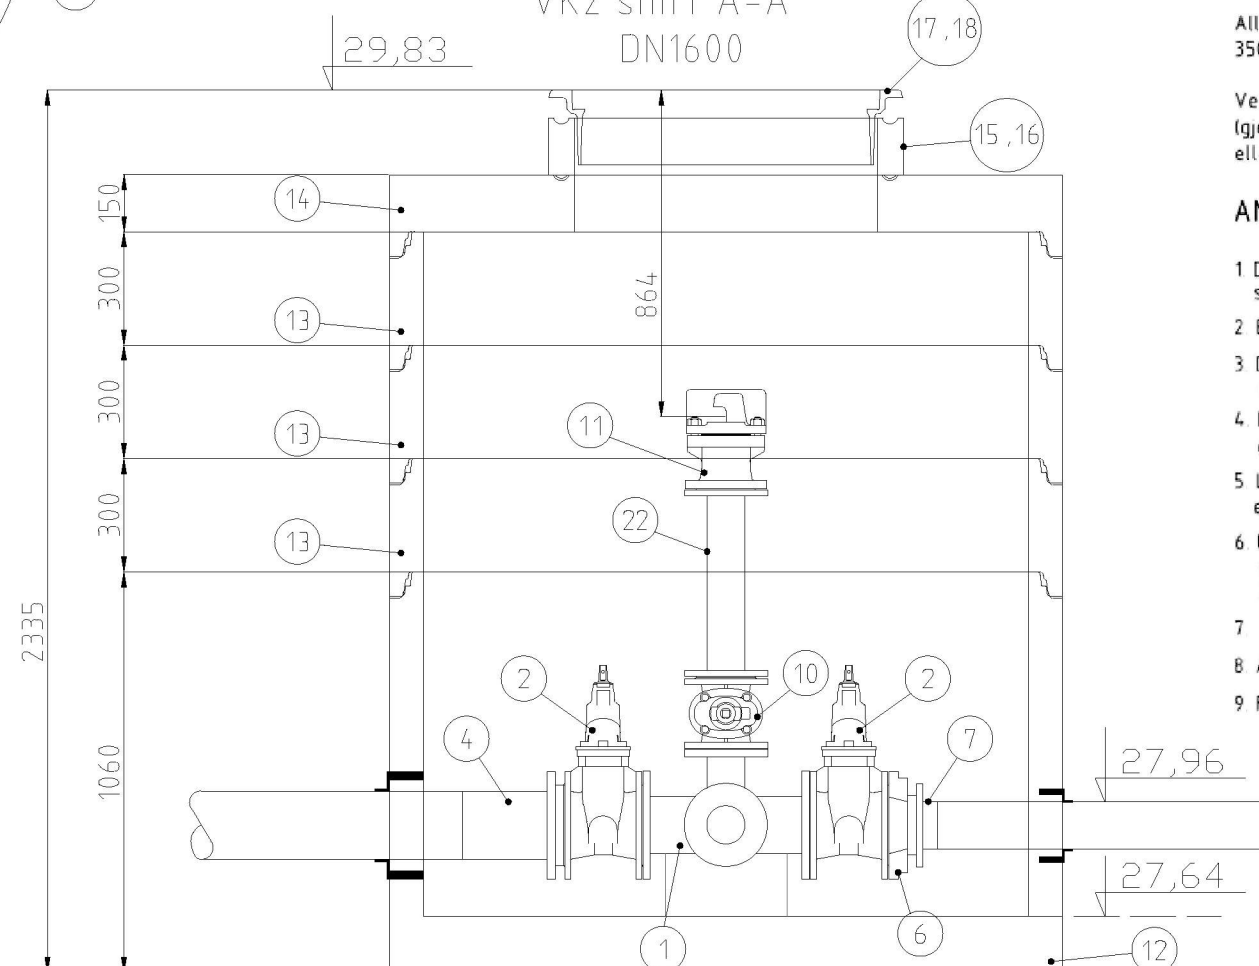

RØRDELSLISTE: VK2				
Pos	Beskrivelse	Dimensjon	Antall	Anmerkning
1	Flensekryss	150/150	1	
2	Sluseventil med flenser PN10	150	3	
3	Mellomring m/ bajonett	150	1	Med bakkekran og plugg, gjengefri i gods
4	PE Krage-flens	DN150/180	2	
5	Manifold	50/32	1	6 uttak
6	Reduksjonsflens etter EN545	150/125	1	
7	PE-krage-flens	125	1	
8	Combipakning for DN180 dukt .stj.	180	3	
9	Combipakning for DN110 dukt .stj.	100	2	
10	Sluseventil med flenser PN10	100	1	
11	Brannventil	100	1	m/brannventilsikring og isolasjonshette
12	Kumring med bunn	1600	1	H=1060
13	Kumring	1600	3	H=300
14	Topplate med sentrisk utsparing for mannhull Ø800	1600	1	
15	Justeringsring	800	1	H=250
16	Støttering av aluminium	800	1	
17	Flytende ramme med spalter	800	1	
18	Kumlukk. EN124 D400, m/kapsellukk	800	1	Sentrert kapsellukk. Gummipakning
19	Messing bakkekran PRK til PE-rør	50/63	1	
20	Combipakning for DN125 dukt .stj.	125	1	
21	Combipakning for DN63 dukt .stj.	63	1	
22	Flenserør dukt. stj.	100	1	L=500mm

MERKNAD

Alle rørdeler skal være i duktilt støbejern iht. NS-EN 545.

Alle flensedeler skal utvendig varmepåføres epoxy, beleggtykkelse skal være 250 - 350 μm , min 150 μm .

Ventiler skal ha inn- og utvendig beskyttes av varmegåført pulverepoxy, (gjennomsnittlig beleggtykkelse 250 ym, min 150 ym), eller "emalje ferrobild 2509 eller tilsvarende (beleggtykkelse 200 - 600 ym, minimum 150 ym)

ANMERKNING.

- 1 Det benyttes Vulkan Maxi el. tilsvarende overgang for sammenkopling mellom eksisterende og nye vannledninger.
- 2 Brannventil monteres 700-900mm under topp kum/terreng
- 3 Drensrør fra vannkummer tilkobles overvannsledning. Dersom drensrør føres til grøft skal det avtales med ledningseier.
- 4 Leverandør skal dokumentere at forankring er dimensjonert for rett dim. og trykkklasse PN10. Prøvetrykk PN16.
- 5 Leverandør skal dokumentere dimensjonering av topplokk er iht. krav for trafikklast iht. NS3139.
- 6 Utsparinger til kumlokk og kapsellokk innmåles/plasseres etter at armatur er ferdig montert.
Utsparinger for kapsellokk skal ikke kjernebores.
- 7 Alle flenseskjøter utenfor kum skal beskyttes med krympetape.
- 8 Alle kumgjennomføringer skal være fleksible og vanntette.
- 9 Forankring i henhold til VA miljøblad nr. 112.

B	26.11.2021	Re built			PHGL		PHGL
A	22.03.2021	Rebuilt 1st Vannum lagst 4L Selt			DATA	PHGL	PHGL
Rev.	Dato	Reviseringen gjelder	Nr.	Saksb.	Sidem.k.	Oppdr.a.	
Boligbygg Vest AS			Tegnet av		Saksbehandler		
Elvaåsen VA			PHGL		PHGL		
			Sidemannskont.		Oppdragsansvarlig		
			ERSD		PHGL		
			Fag		Målestokk		
Detaljtegninger vannnummer			VA		1:20 (A3)		
Detaljer VK2			Dato		11.09.2017		
 			Oppdragsnr.		Status		
			A10 18 15		Arbeidsføring		
			Tegning nr.		 		