

DAGTURHYTTER Vestland fylke

TILTAKSHAVER Vestland FK	SAKSBEHANDLER Ole Kristian Kråkmo	DATO 28.02.20
PROSJEKTADRESSE Vestland,	GNR/BNR -	SIGN OKK
	MOH -	KONTROLL SNA
		REFERANSESYSTEMER UTM / NN2000

Informasjon



© Alle rettigheter tilhører utførende for prosjekteringen, kopiering eller bruk av disse tegningene er forbudt uten skriftlig samtykke

FG3 ANBUDSTEGNINGER


REV	BESKRIVELSE	DATO	SIGN	KTR	GKJ

Snitt A

TEGNINGSNUMMER A30-101	REVISJON
MÅLESTOKK 1:50	
ARKSTØRRELSE A3 (420x297mm)	

ROJO arkitekter A/S

ADRESSE
Kongens gate 89,
7012 Trondheim
TELEFON
73 56 00 50
E-POST
firmapost@rojoarkitekter.no

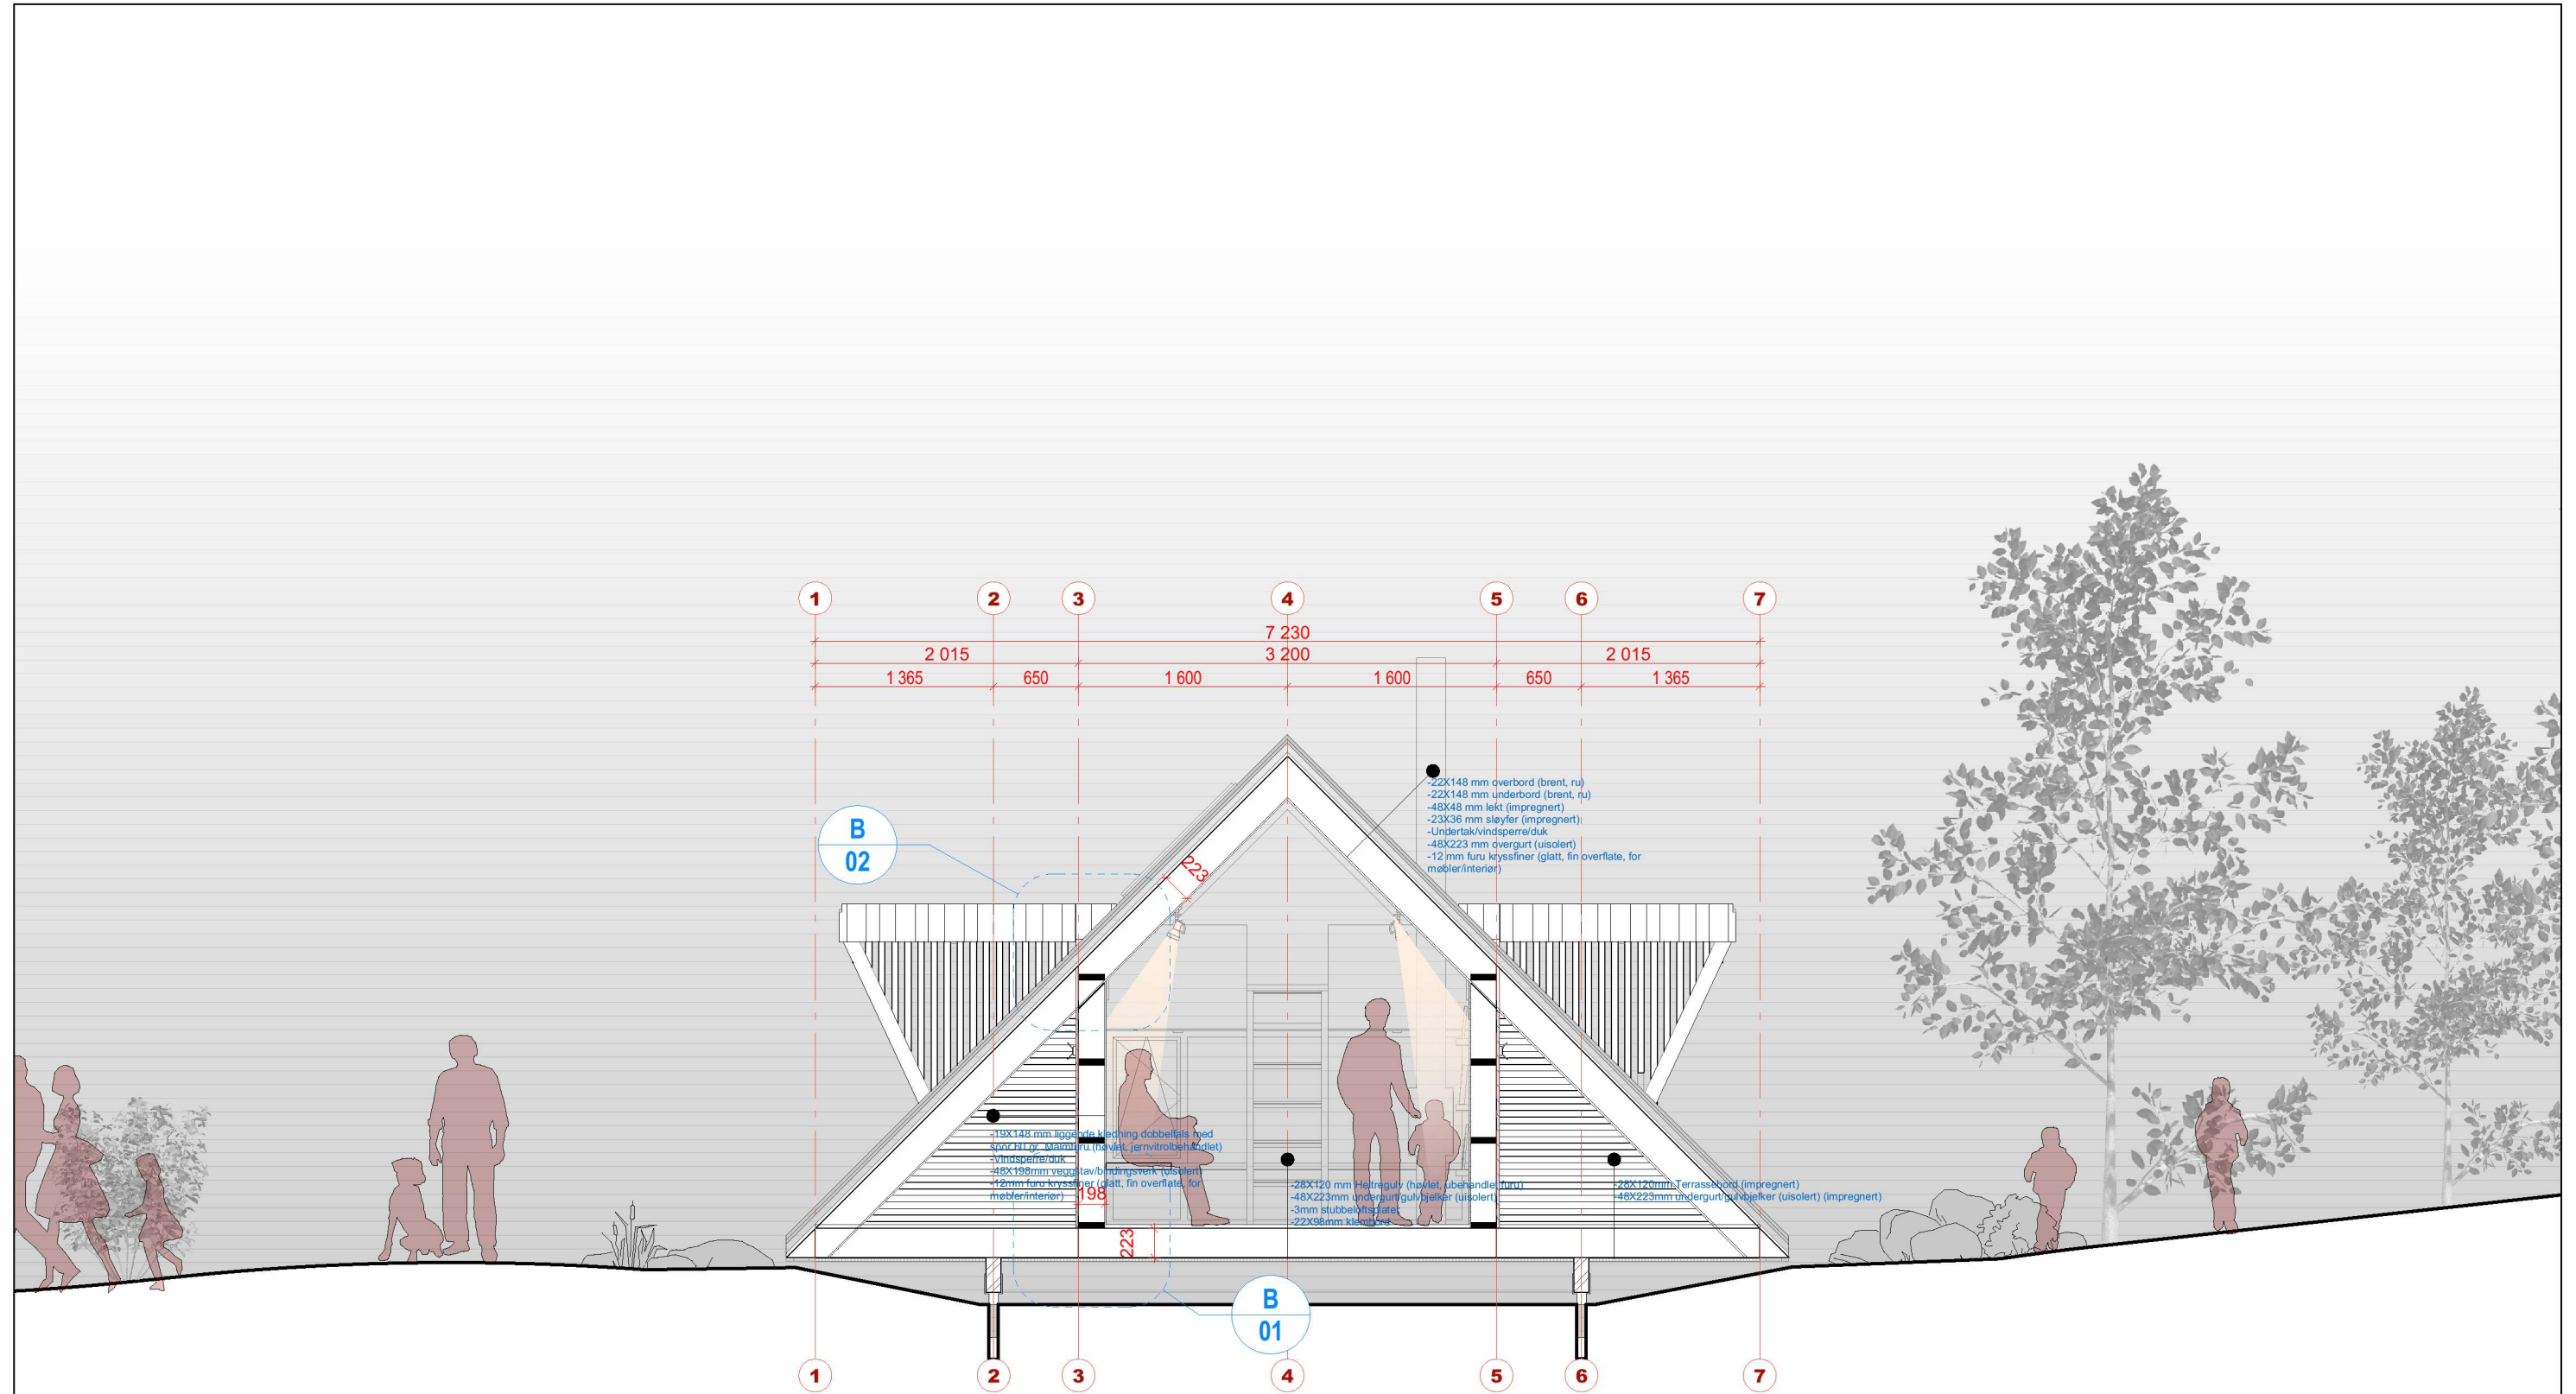

DAGTURHYTTER Vestland fylke

TILTAKSHAVER Vestland FK	SAKSBEHANDLER Ole Kristian Kråkmo	DATO 28.02.20
PROSJEKTADRESSE Vestland,	GNR/BNR -	SIGN OKK
	MOH -	KONTROLL SNA
		REFERANSESYSTEMER UTM / NN2000

Informasjon



© Alle rettigheter tilhører utførende for prosjekteringen, kopiering eller bruk av disse tegningene er forbudt uten skriftlig samtykke

FG3 ANBUDESTEGNINGER


REV	BESKRIVELSE	DATO	SIGN	KTR	GKJ

Snitt B

TEGNINGSNUMMER A30-102	REVISJON
MÅLESTOKK 1:50	
ARKSTØRRELSE A3 (420x297mm)	

ROJO arkitekter A/S

ADRESSE
Kongens gate 89,
7012 Trondheim
TELEFON
73 56 00 50
E-POST
firmapost@rojoarkitekter.no

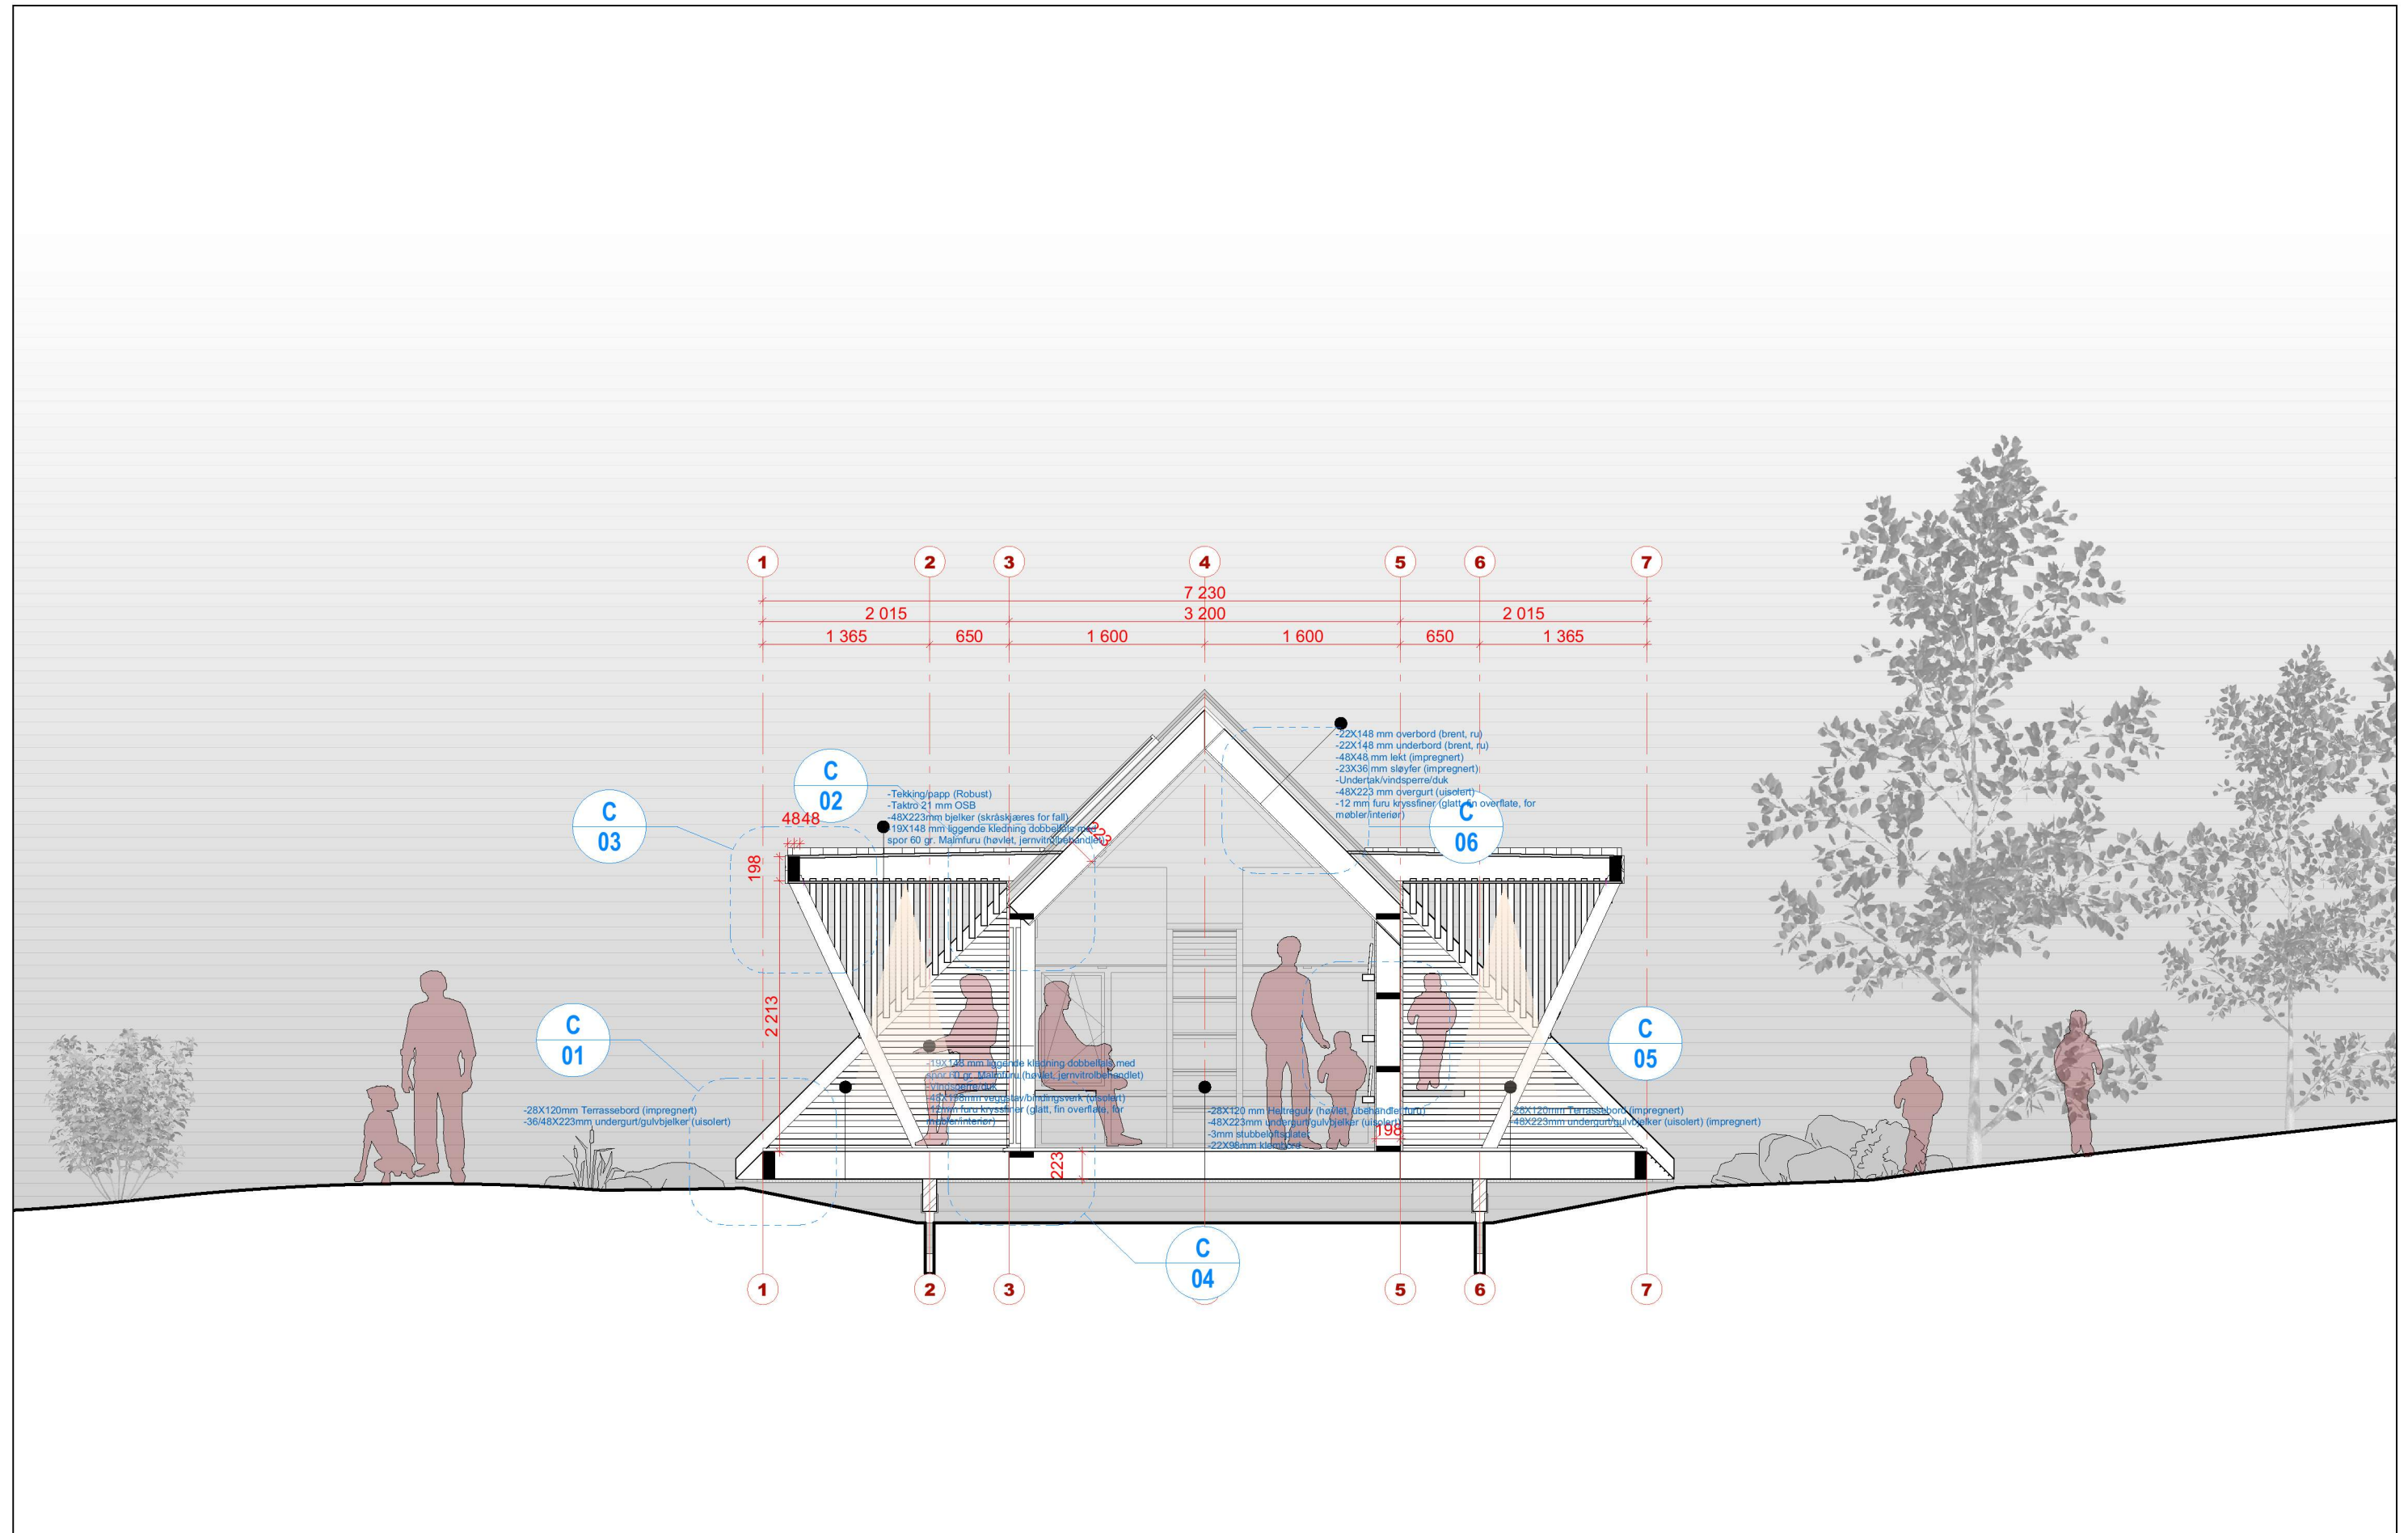

DAGTURHYTTER Vestland fylke

TILTAKSHAVER Vestland FK	SAKSBEHANDLER Ole Kristian Kråkmo	DATO 28.02.20
PROSJEKTADRESSE Vestland,	GNR/BNR -	SIGN OKK
	MOH -	KONTROLL SNA
		REFERANSESYSTEMER UTM / NN2000

Informasjon



© Alle rettigheter tilhører utførende for prosjekteringen, kopiering eller bruk av disse tegningene er forbudt uten skriftlig samtykke

FG3 ANBUDESTEGNINGER


REV	BESKRIVELSE	DATO	SIGN	KTR	GKJ

Snitt C

TEGNINGSNUMMER A30-103	REVISJON
MÅLESTOKK 1:50	
ARKSTØRRELSE A3 (420x297mm)	

ROJO arkitekter A/S

ADRESSE
Kongens gate 89,
7012 Trondheim
TELEFON
73 56 00 50
E-POST
firmapost@rojoarkitekter.no

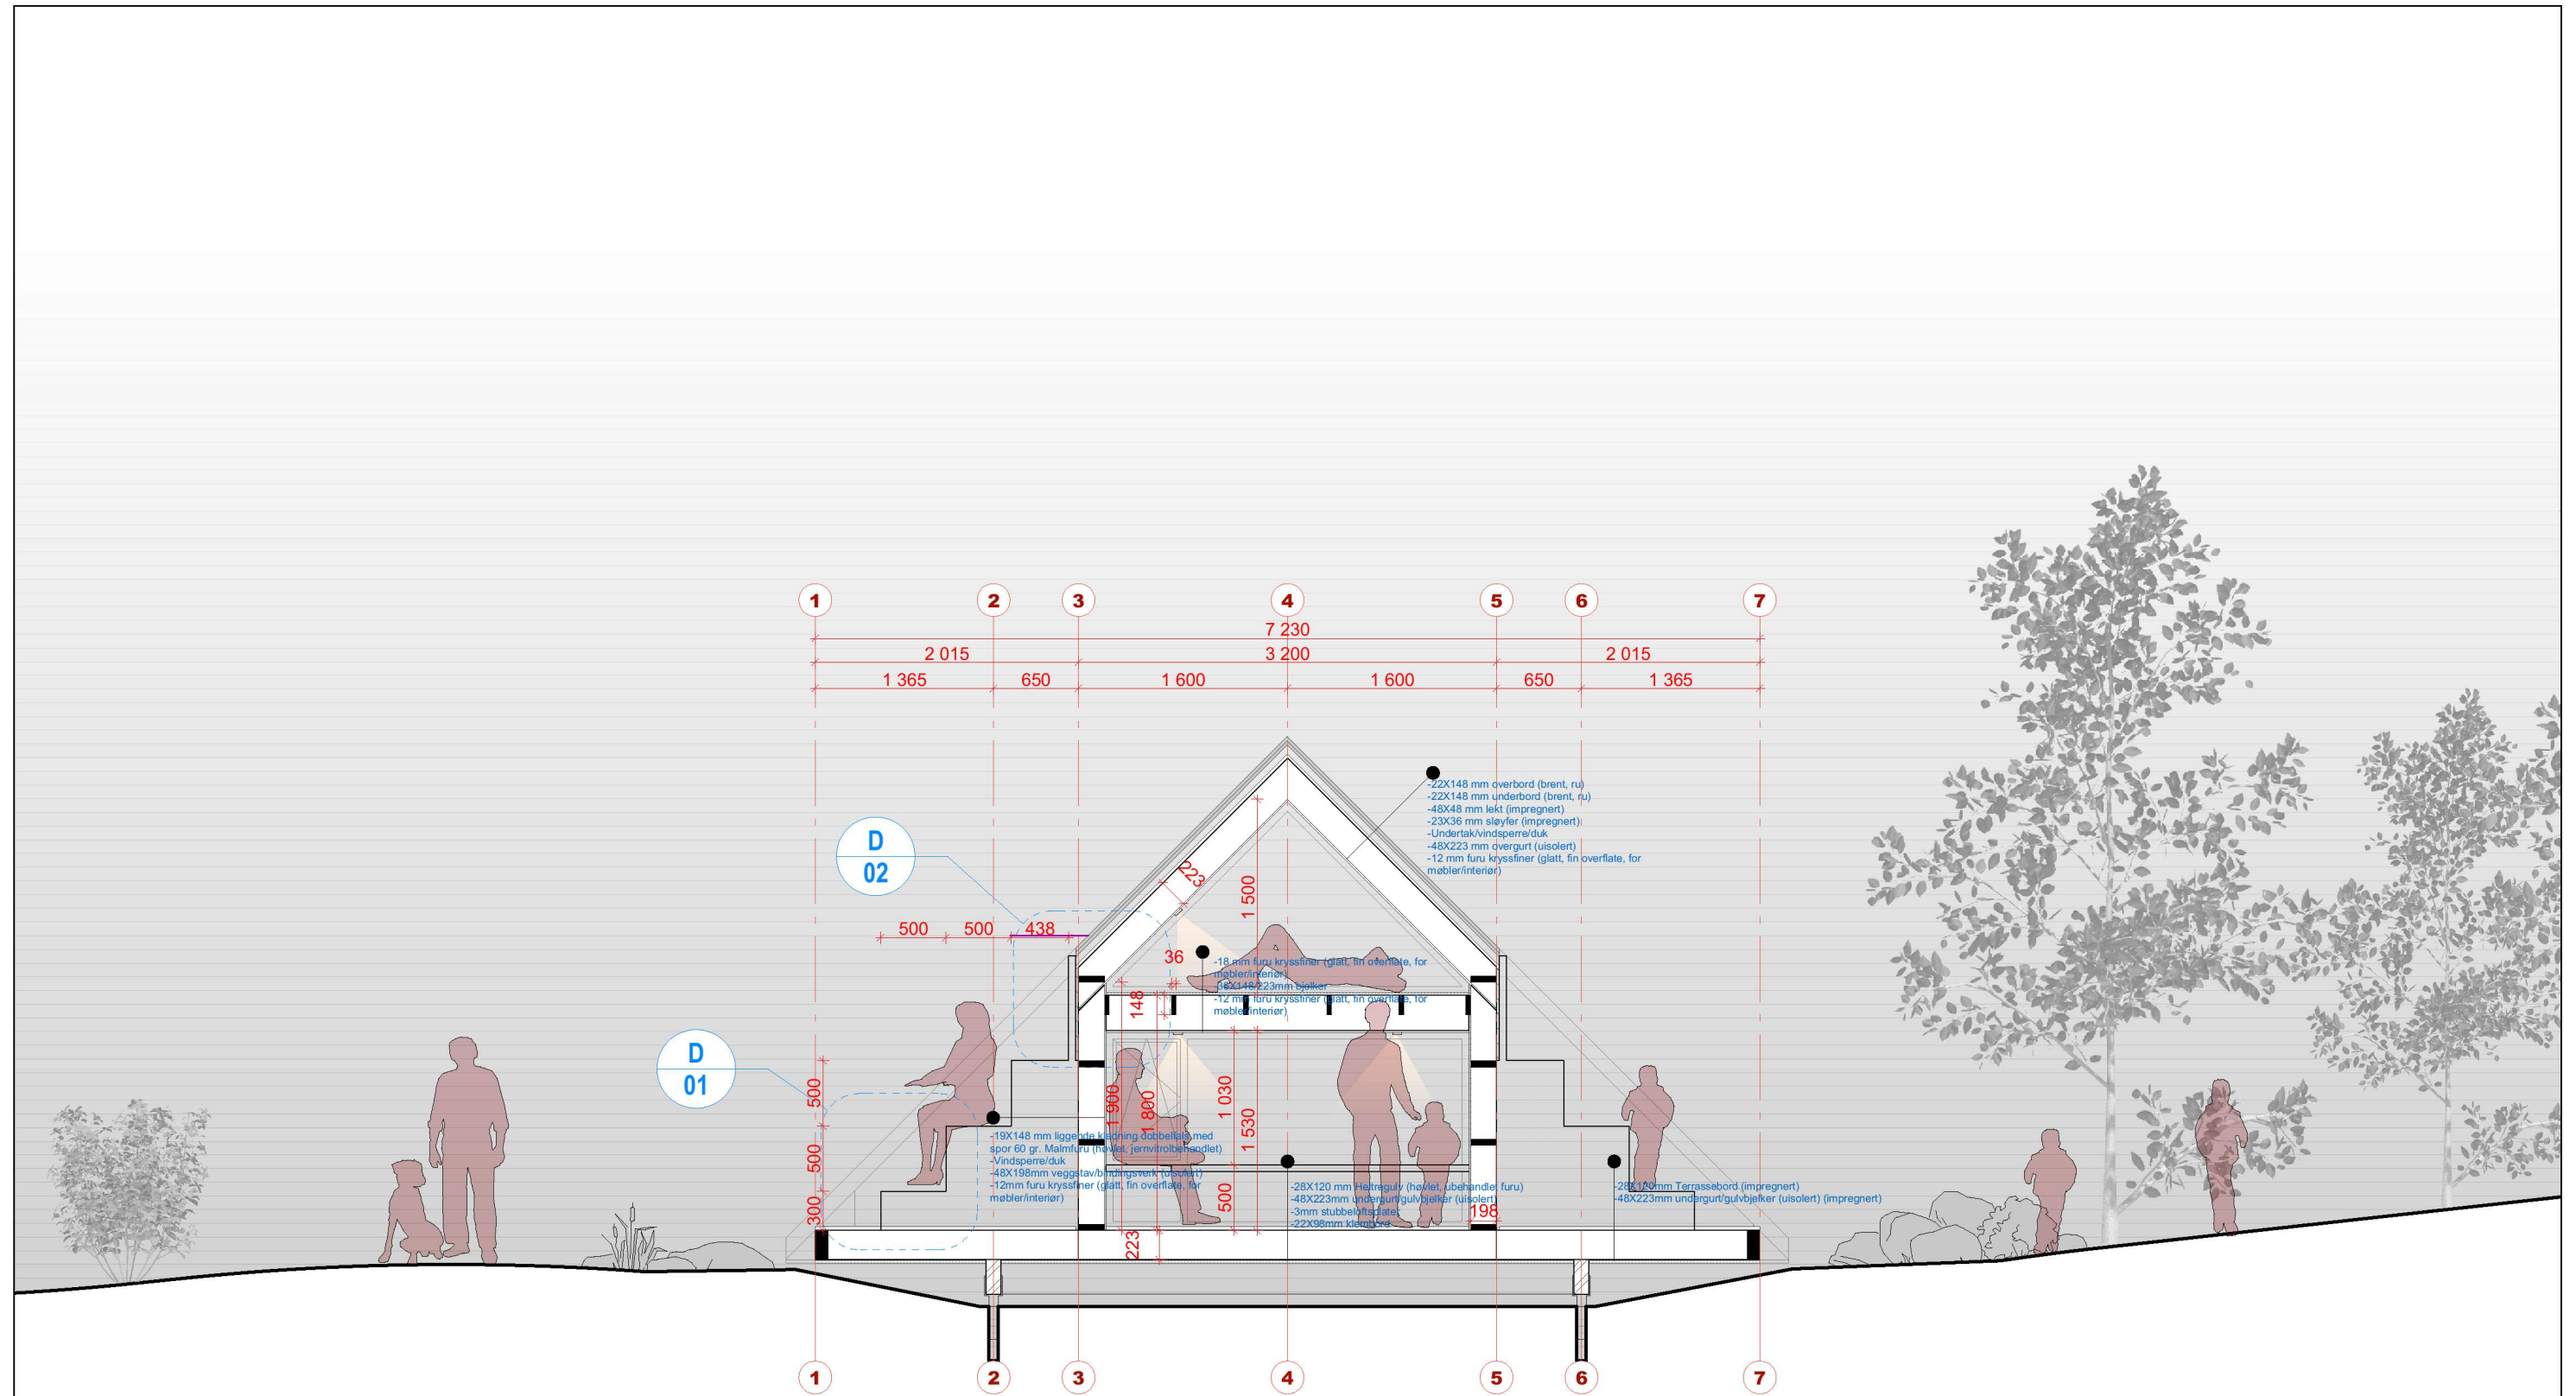

DAGTURHYTTER Vestland fylke

TILTAKSHAVER Vestland FK	SAKSBEHANDLER Ole Kristian Kråkmo	DATO 28.02.20
PROSJEKTADRESSE Vestland,	GNR/BNR -	SIGN OKK
	MOH -	KONTROLL SNA
		REFERANSESYSTEMER UTM / NN2000

Informasjon



© Alle rettigheter tilhører utførende for prosjekteringen, kopiering eller bruk av disse tegningene er forbudt uten skriftlig samtykke

FG3 ANBUDSTEGNINGER


REV	BESKRIVELSE	DATO	SIGN	KTR	GKJ

Snitt D

TEGNINGSNUMMER A30-104	REVISJON
MÅLESTOKK 1:50	
ARKSTØRRELSE A3 (420x297mm)	

ROJO arkitekter A/S

ADRESSE
Kongens gate 89,
7012 Trondheim
TELEFON
73 56 00 50
E-POST
firmapost@rojoarkitekter.no

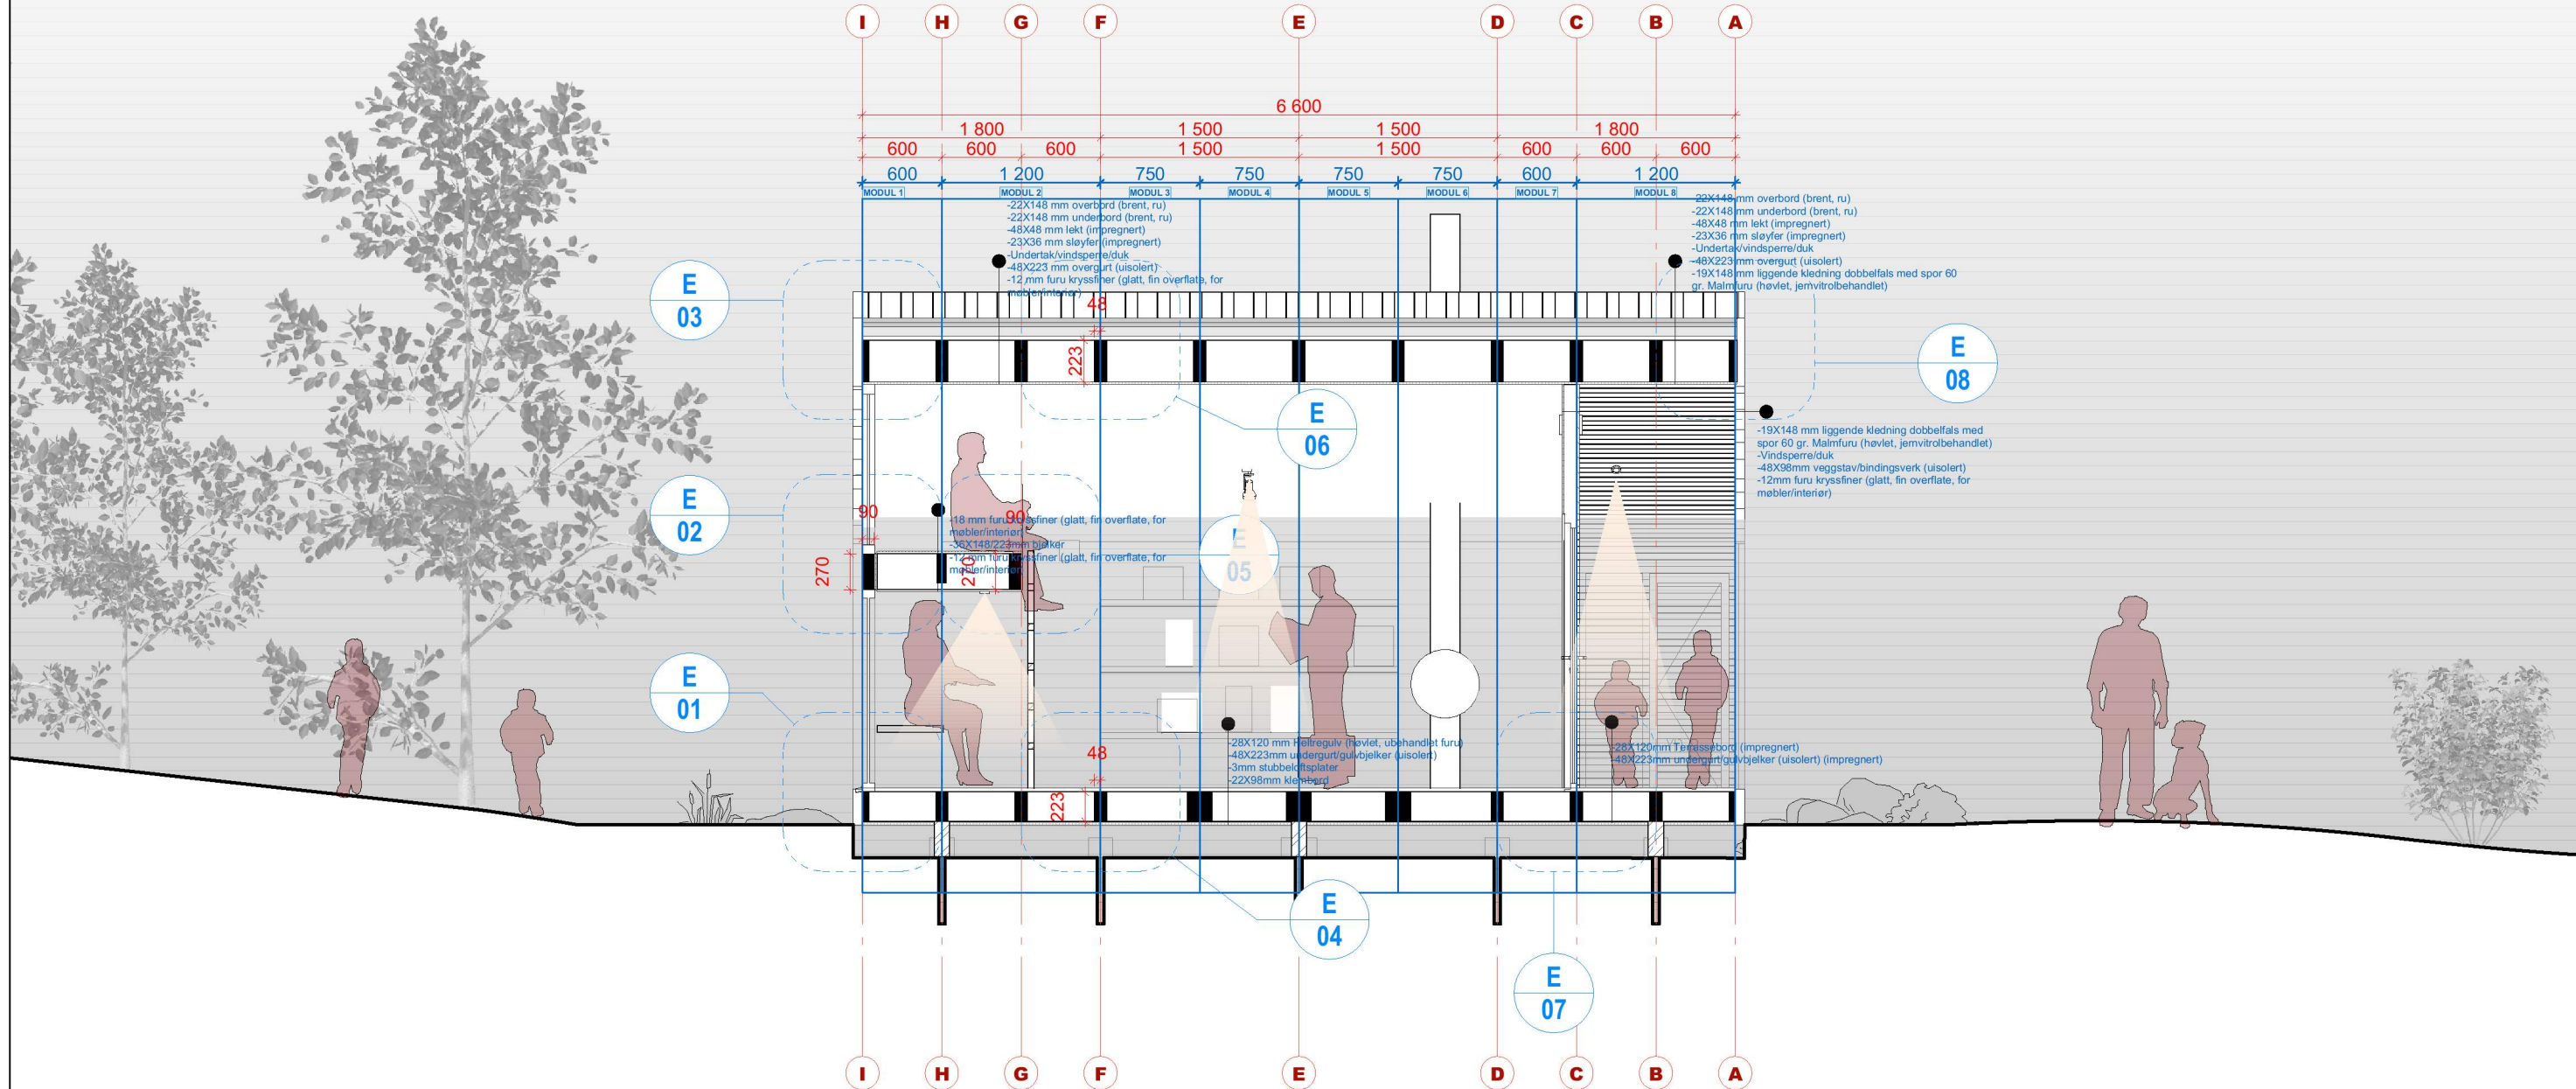

DAGTURHYTTER Vestland fylke

TILTAKSNAVER Vestland FK	SAKSBEHANDLER Ole Kristian Kråkmo	DATO 28.02.20
PROSJEKTADRESSE Vestland,	GNR/BNR - MOH -	SIGN OKK KONTROLL SNA
	REFERANSESYSTEMER UTM / NN2000	

Informasjon



© Alle rettigheter tilhører utførende for prosjekteringen, kopiering eller bruk av disse tegningene er forbudt uten skriftlig samtykke

FG3 ANBUDESTEGNINGER


REV	BESKRIVELSE	DATO	SIGN	KTR	GKJ

Snitt E

TEGNINGSNUMMER A30-105	REVISJON
MÅLESTOKK 1:50	
ARKSTØRRELSE A3 (420x297mm)	

ROJO arkitekter A/S

ADRESSE
Kongens gate 89,
7012 Trondheim
TELEFON
73 56 00 50
E-POST
firmapost@rojoarkitekter.no

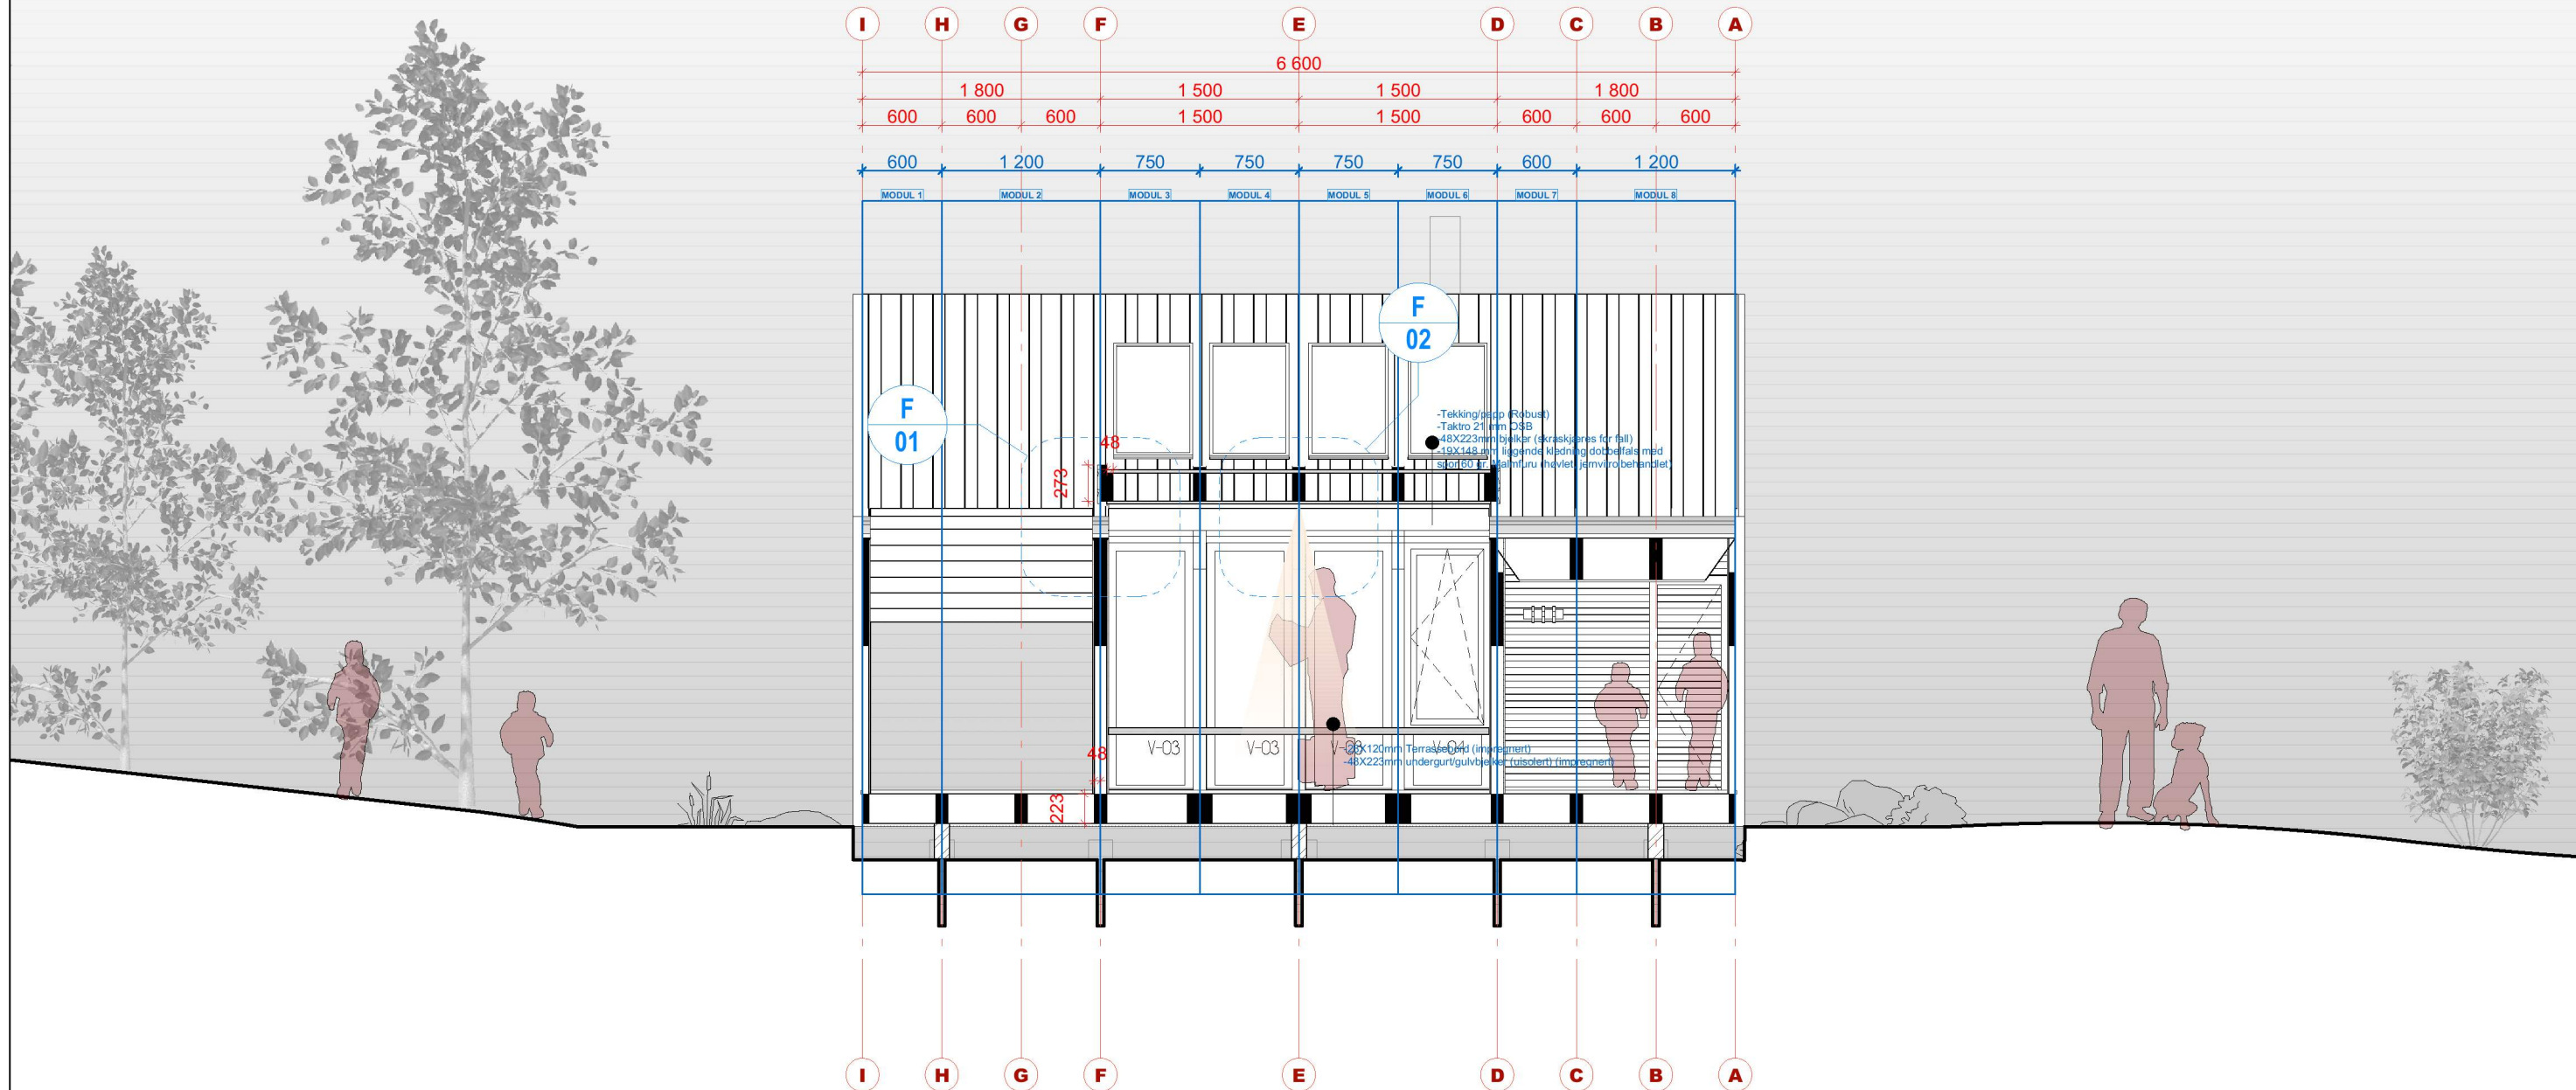

DAGTURHYTTER Vestland fylke

TILTAKSNAVER Vestland FK	SAKSBEHANDLER Ole Kristian Kråkmo	DATO 28.02.20
PROSJEKTADRESSE Vestland,	GNR/BNR -	SIGN OKK
	MOH -	KONTROLL SNA
		REFERANSESYSTEMER UTM / NN2000

Informasjon



© Alle rettigheter tilhører utførende for prosjekteringen, kopiering eller bruk av disse tegningene er forbudt uten skriftlig samtykke

FG3 ANBUDESTEGNINGER

REV	BESKRIVELSE	DATO	SIGN	KTR	GKJ

Snitt F

TEGNINGSNUMMER A30-106	REVISJON
MÅLESTOKK 1:50	
ARKSTØRRELSE A3 (420x297mm)	

ROJO arkitekter A/S

ADRESSE
Kongens gate 89,
7012 Trondheim
TELEFON
73 56 00 50
E-POST
firmapost@rojoarkitekter.no