

Q-1

Til Ansvarleg for drift av kommunale vegar

# SØKNAD OM AVKØYRSLE FRÅ KOMMUNEVEG

Arbeida på eigedomen kan ikkje settast i gang før løyve frå kommunen er gjeve.

Tiltakshavar ASTRID KÅLÅS	Tif.
Ansvarleg søkjar/utførande KLEIVOAL TAKSERING AS	Tif. 90723878
Byggeplassadresse FAMMESTAD II	Gnr./bnr 24/66
Vegstrekning FAMMESTAD	Stad FAMMESTAD II
Tiltaket ligg i område med reguleringsplan    Nei <input type="checkbox"/> (Søknaden vert handsama hjå Teknisk drift). Ja <input type="checkbox"/> Namn på planen: ..... (Søknaden vert handsama hjå Byggesak).	

## Søknad om avkøyrslø

<input type="checkbox"/> Ny avkøyrslø	<input checked="" type="checkbox"/> Bustadeiningar antall...2...stk
<input checked="" type="checkbox"/> Utvida bruk av eksisterande avkøyrslø	<input type="checkbox"/> Hytte antall                    stk
<input type="checkbox"/> Flytting av eksisterande avkøyrslø	<input type="checkbox"/> Industri/Næring
<input type="checkbox"/> Stenging	<input type="checkbox"/> Driftsavkøyrslø
<input type="checkbox"/> Anna føremål.....	<input type="checkbox"/> Andre

## Vedlegg

Det vert vist til vedlagt kart/skisse i målestokk 1:500, med påteikna målsett tiltak, som viser avkøyrslø.

## Signatur

Eg er kjend med at vanlege fristar for handsaming ikkje gjeld før løyve til avkøyring er avklart.

Dato: 26/11-21	Tiltakshavar SØKNAD KLEIVOAL TAKSERING AS Torje Kleivdal
-------------------	--

## Søknad motteke i Teknisk drift, Dato .....


Uttale                                     Søknad godkjent                                     Søknad avslått

## Merknader/vilkår

- Sikta ut frå avkøyrslø skal vere slik at busker, tre o.l. ikkje skal vere til hinder for sikta. Terreng eller plantar må ikkje kome høgare enn 0,5m over vegbana.
- Der avkøyrslø er til hinder for overvatn i veggrøft, skal det leggjast ned min. 200mm drenerør. Røret skal vere køyresterkt og leggjast slik at veggrøft ikkje vert skada og at grøftevatn får fritt avløp. Støypekantar o.l som kan skade snøryddeutstyr skal ikkje byggast nærare offentleg veg enn 1m.
- Det skal ikkje først overvatn ut i offentleg veg. På den første meter frå vegkanten skal det vere eit fall frå offentleg veg på 3cm.
- Vedlikehald av drenerør og frisktfelt skal til eikvar tid haldast vedlike av tiltakshavar.
- Svingradius frå avkøyrslø skal i vegkant være min. 3,5m, på begge sider av avkøyrslø.
- Avkøyrslø skal verte plassert som vist i søknaden
- Avkøyrslø skal verte plassert som vist i detaljskisse på baksida av dette arket.
- Det skal være mogeleg å snu på eigen grunn.
- 

Ansvarleg for drift av kommunale vegar    Dato.....sign. ....

0-1

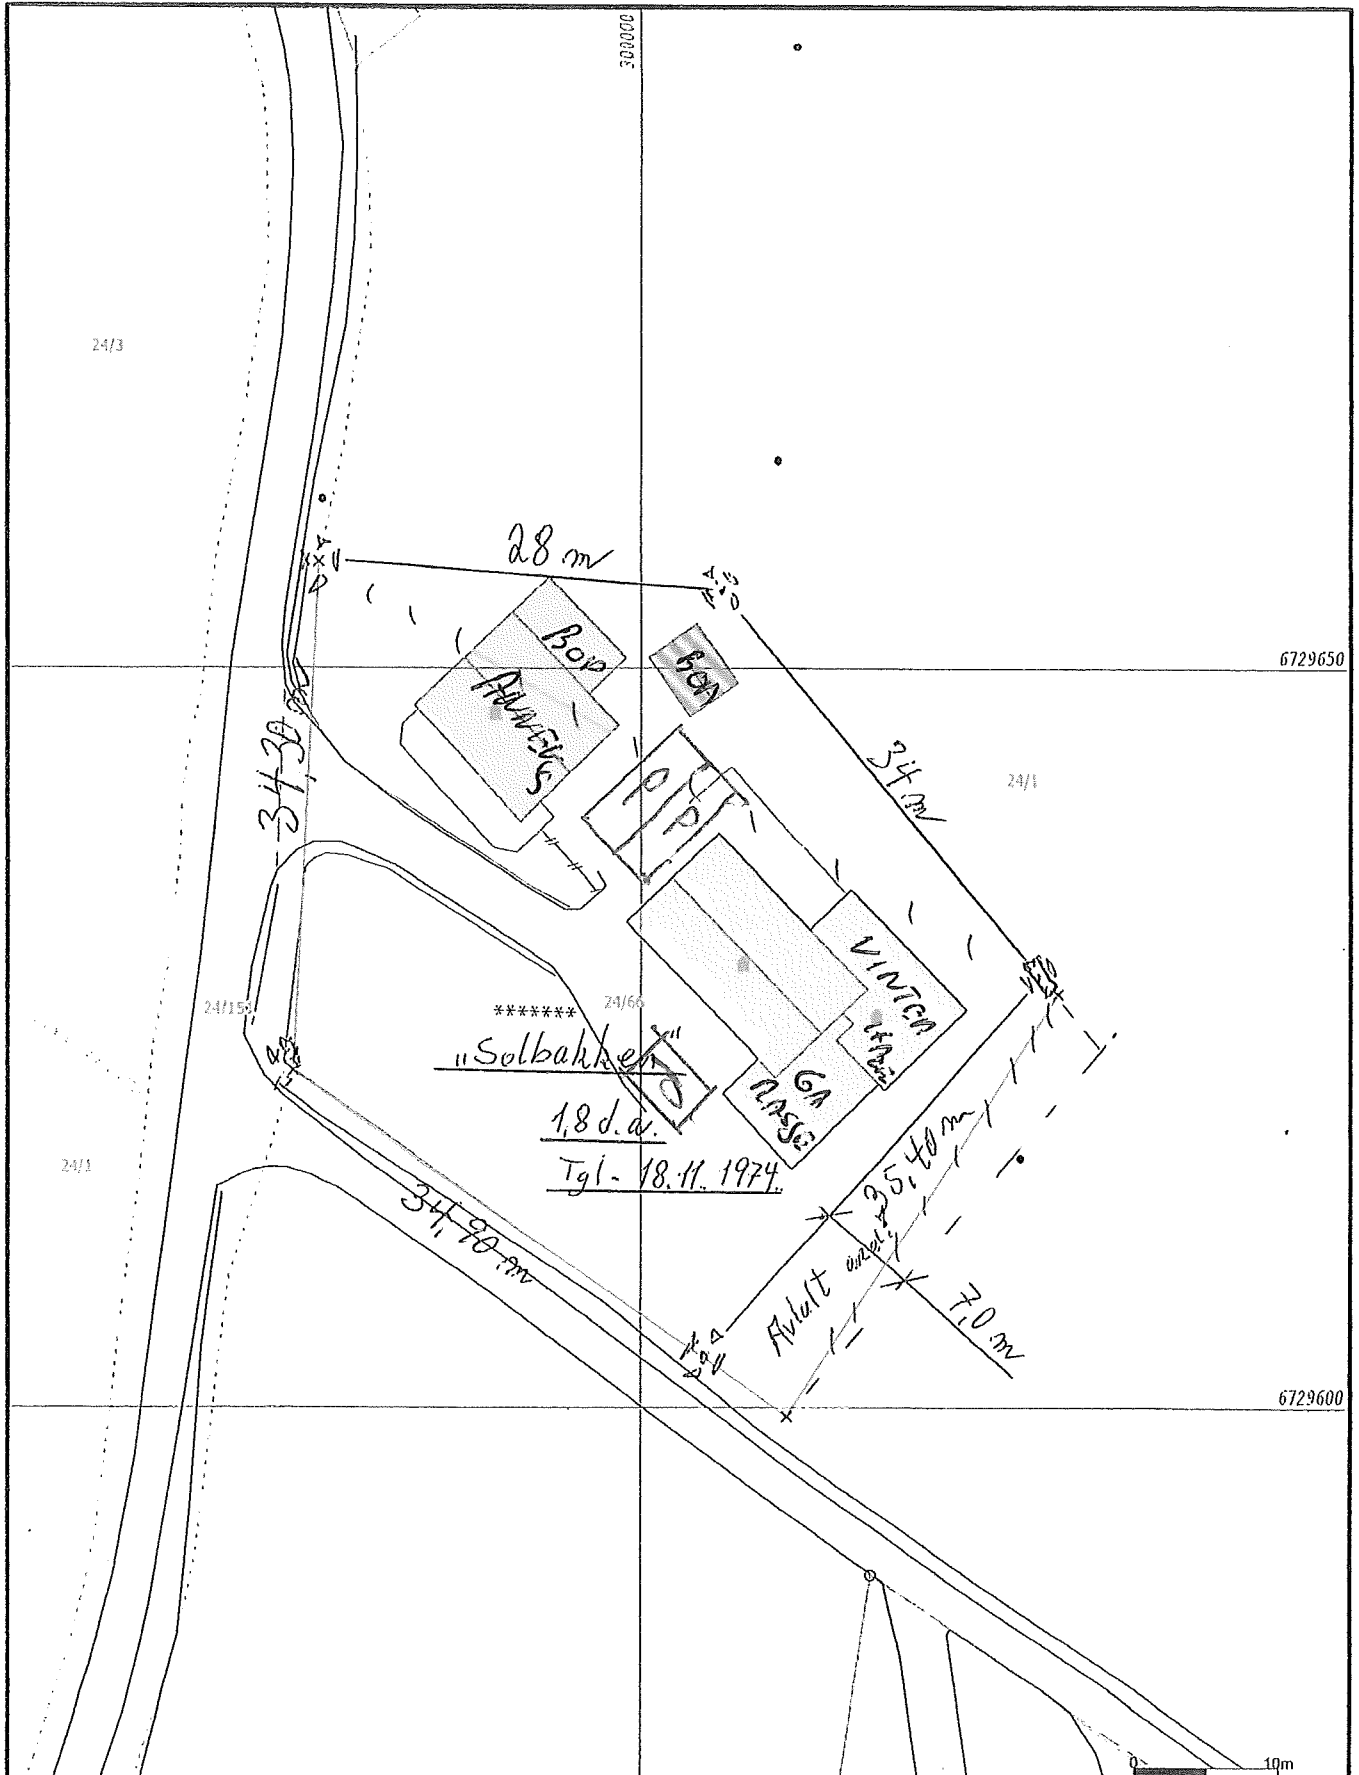

<ul style="list-style-type: none"> <li>Målte Grenser</li> <li>Registrerte Grenser</li> <li>Udefinert grenser</li> <li>Terrengmålte grense</li> <li>Konstruert grensepunkt</li> <li>Bolig</li> <li>Bustad mulighet</li> </ul>	<ul style="list-style-type: none"> <li>Våningshus</li> <li>Storre bustader</li> <li>Hytte/feriehus</li> <li>Garasjefulhus</li> <li>Industri/lager</li> <li>Andre bygg</li> </ul>	<p>11 Feil grenselinje</p> <p>100 Kross i fjell.</p> <p>100 Merkestein.</p> <p>— Løige areal.</p> <p>S. Silberg</p>	<p>Alver kommune Kart og Oppmåling</p> <p>Grunnkart.</p> <p>"Prinsipp-skisse"</p>	<p>N</p> <p>Millemål 1:500</p>
<p>Beliggenhet og høyder må oppfattes som orienterende. Koordinatsystem: UTM(EUREF09) - SONE 32 (EPSG:32632) Høydesystem: (EPSG:)</p>		<p>Dato: 2021.11.23</p> <p>Stykn: 550</p>	<p>G.nr. 24, b.nr. 66.</p>	

