

SITUASJONSKART

Gnr/Bnr: Gbnr 182/3
Adresse:
Eigar/søkar:

Kvalitet :

Gjeldande plan : Kommunedelplan for Lindås
Planformål : LNF
Vår referanse: ALM


Sign.



Målestokk: 1:2000
Dato: 30.11.2021



- | | | | |
|--|------------------------|--|------------|
| | Gjerde | | Bolighus |
| | Usikker eigedomsgrense | | Andre bygg |
| | Målt eigedomsgrense | | |

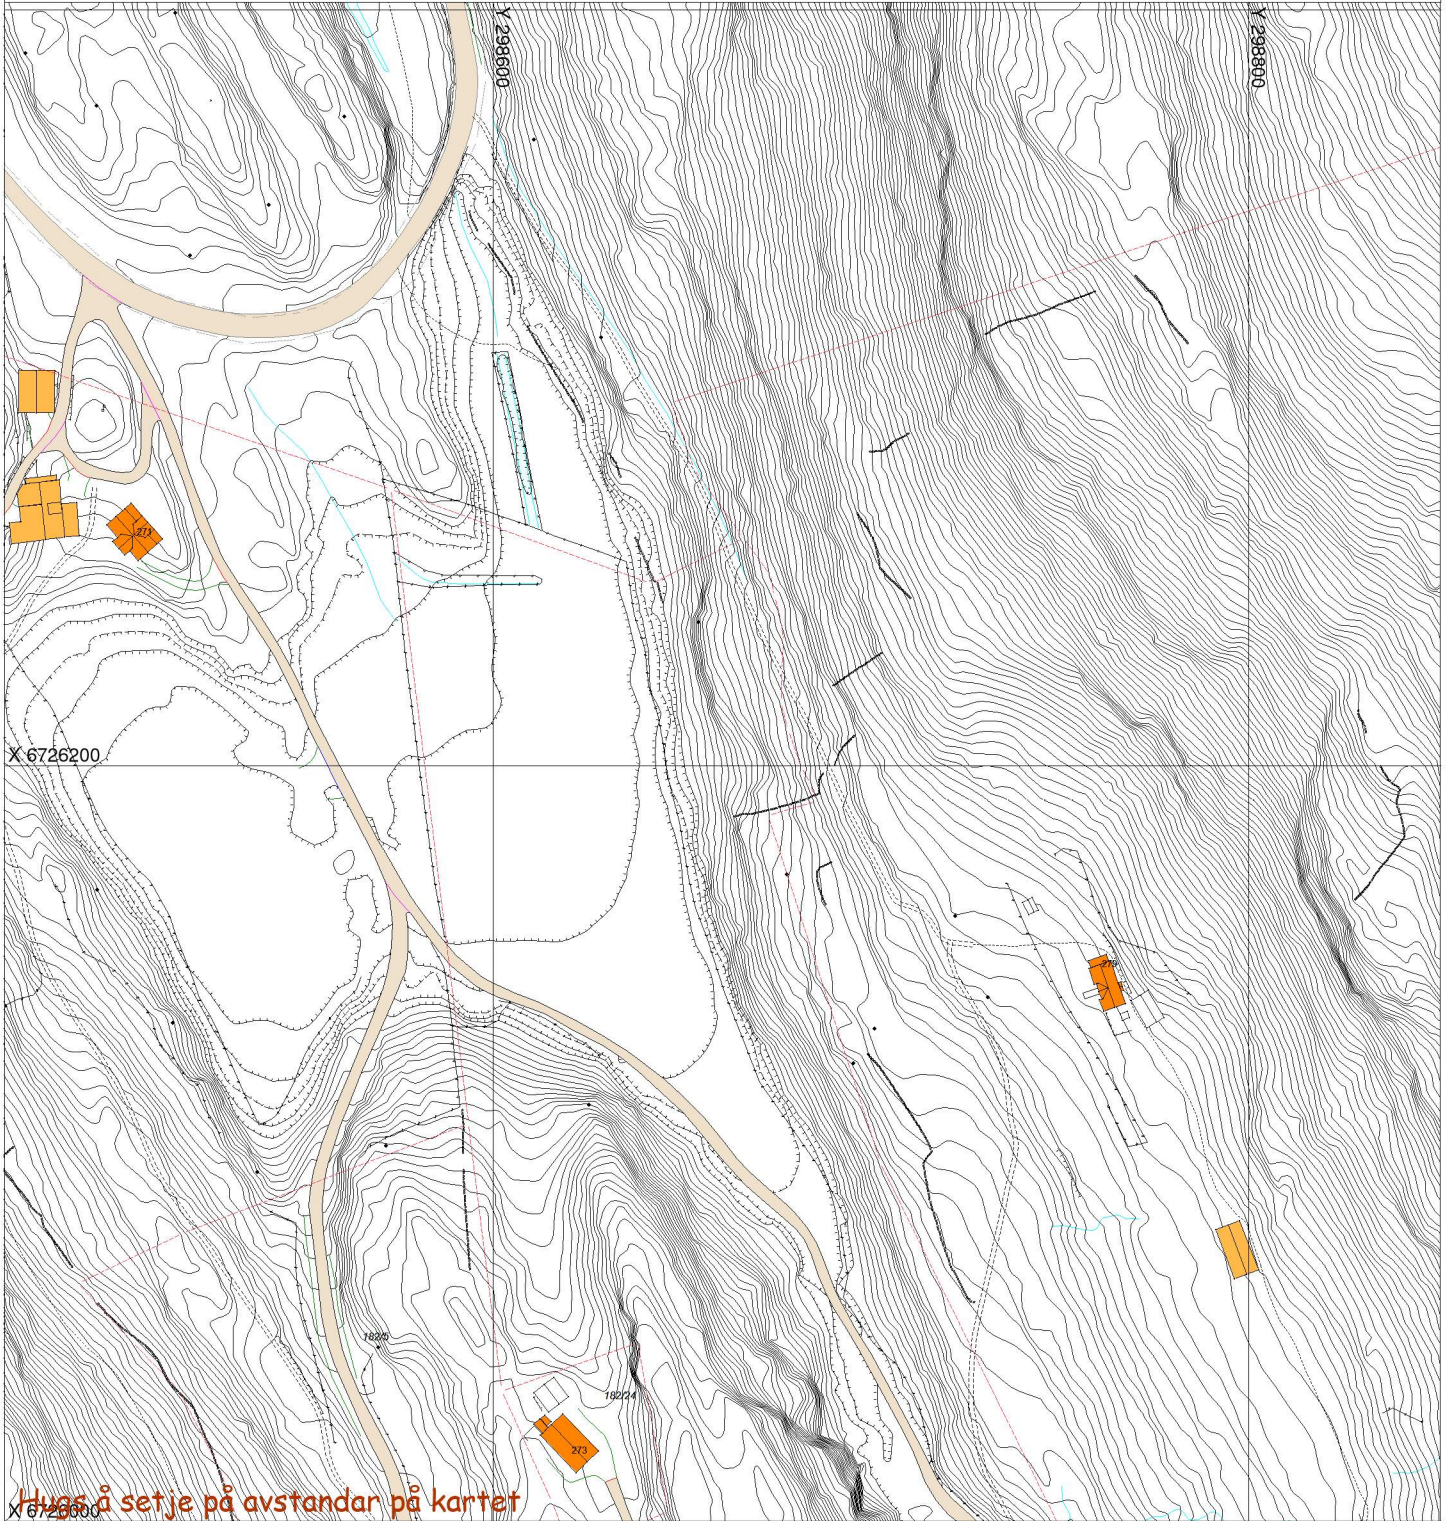

SITUASJONSPLAN

Tiltak

Underskrift Situasjonsplan

Dato