


Kumnr.	Plassering (koordinat)		Topp Kum	Høyde innv. Kum	Diameter	Lokk/rist
	X	Y				
O1	6724803,190	302352,874	18,46	1,57	1000	Tett lokk
O2	6724779,783	302353,139	17,22	1,64	1000	Tett lokk
SF1	6724804,571	302354,503	18,48	2,40	1000	Ristlokk
SF2	6724803,393	302350,887	18,71	2,40	1000	Ristlokk
SF3	6724780,354	302351,003	17,20	2,40	1000	Ristlokk
SF4	6724757,669	302356,454	17,23	2,20	1000	Ristlokk

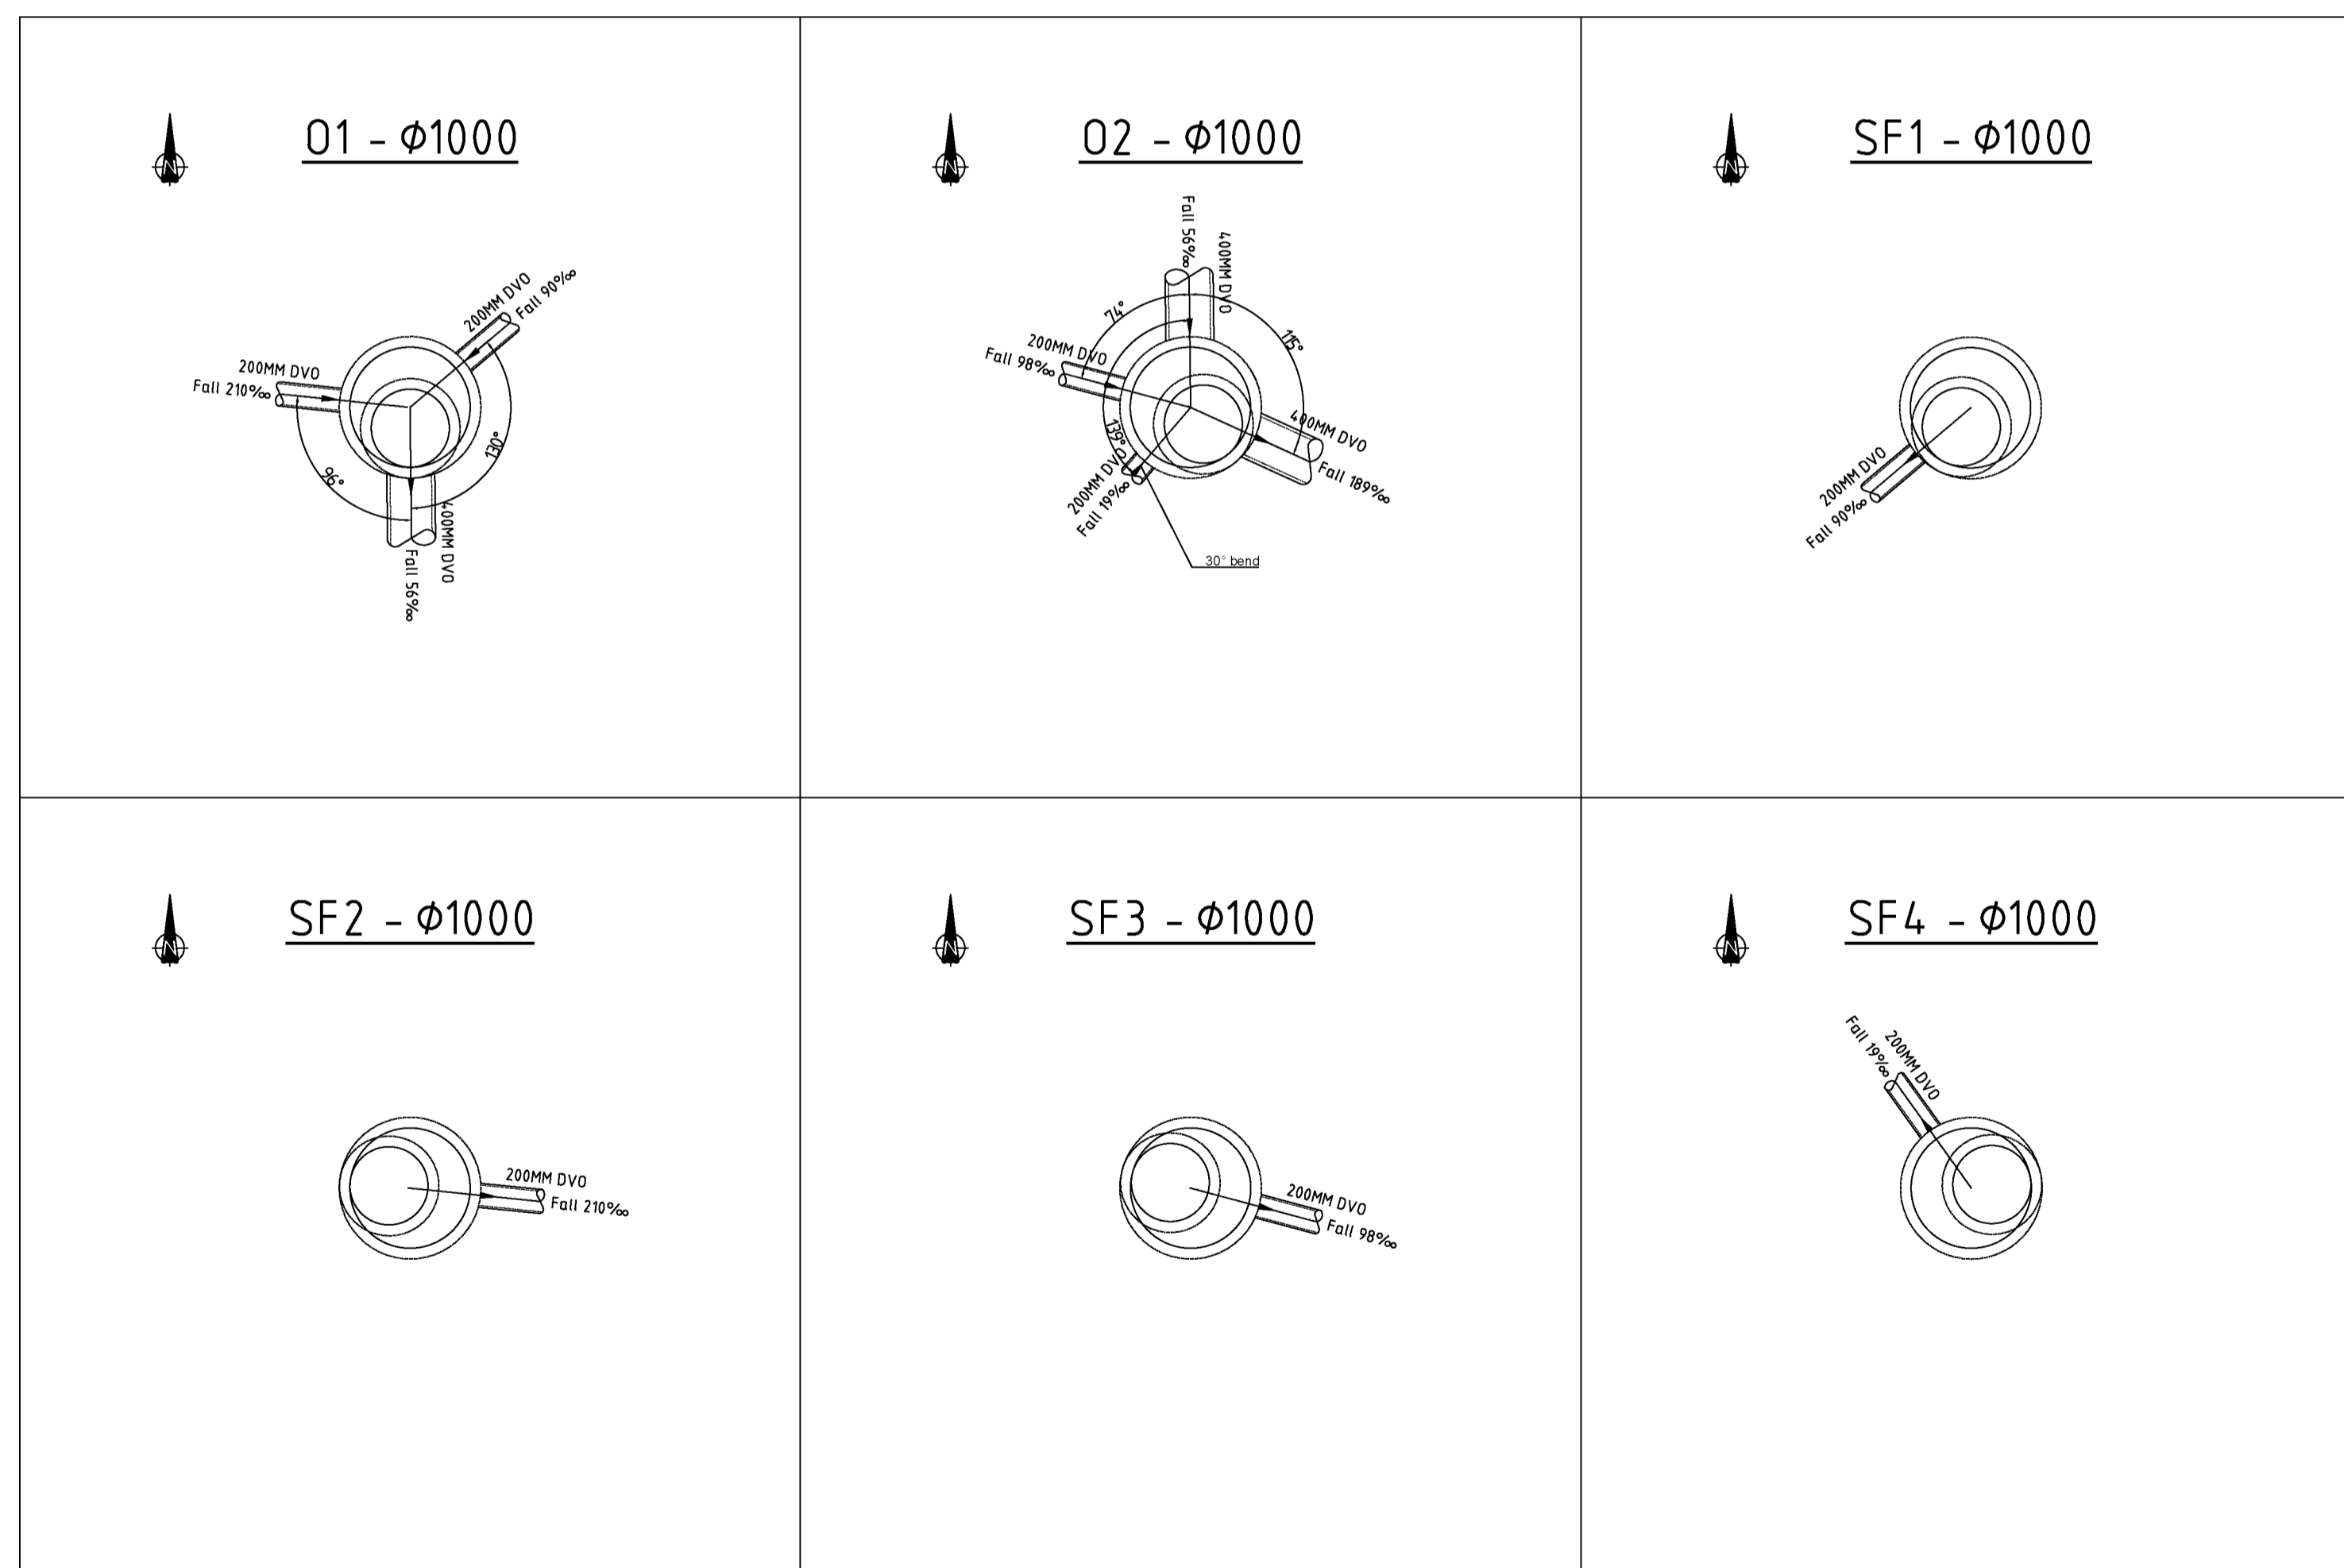

Rev	Endring	Utf.	Kontr.	Dato
Oppdragsgiver	Alver kommune	Utført av	Kontr. av	
		nøglst	nødfro	
Dato	24.03.2021	Ansvarlig	noinva	
Format	A1	Målestokk	1:50	
Format	A1	Sweco oppdragsnr.	10221494	
Sweco oppdragsleder	Ine Vabø	Tegningsstatus	Konkurransegrunnlag	
Fagdisiplin	VA	Tegningsnummer	GH006	Status
				Rev.
				00