




D-4

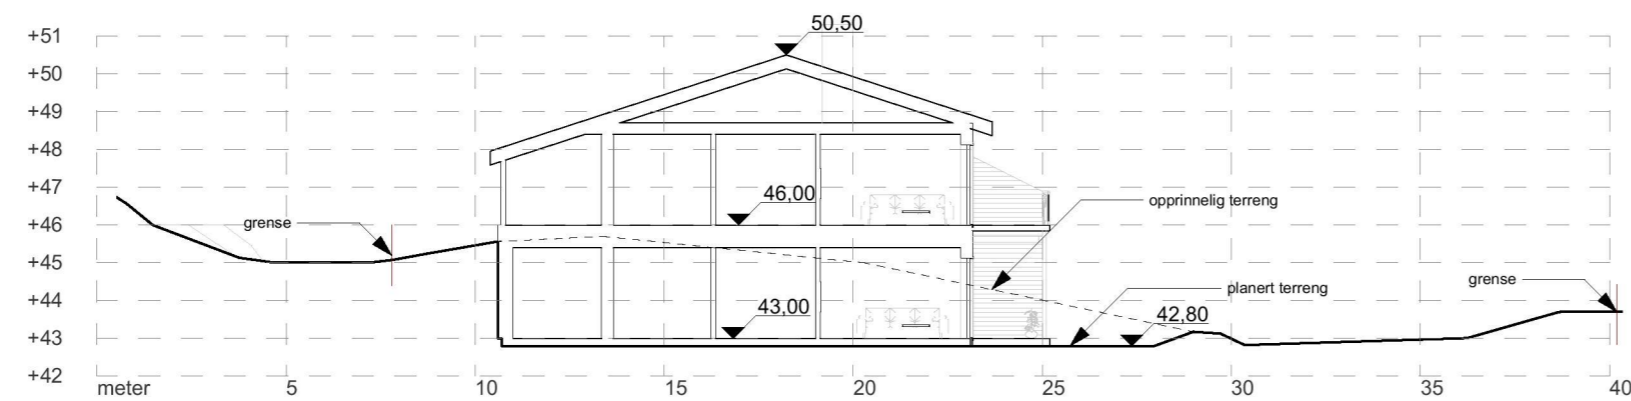


1:200 Profil A - BYGG 1

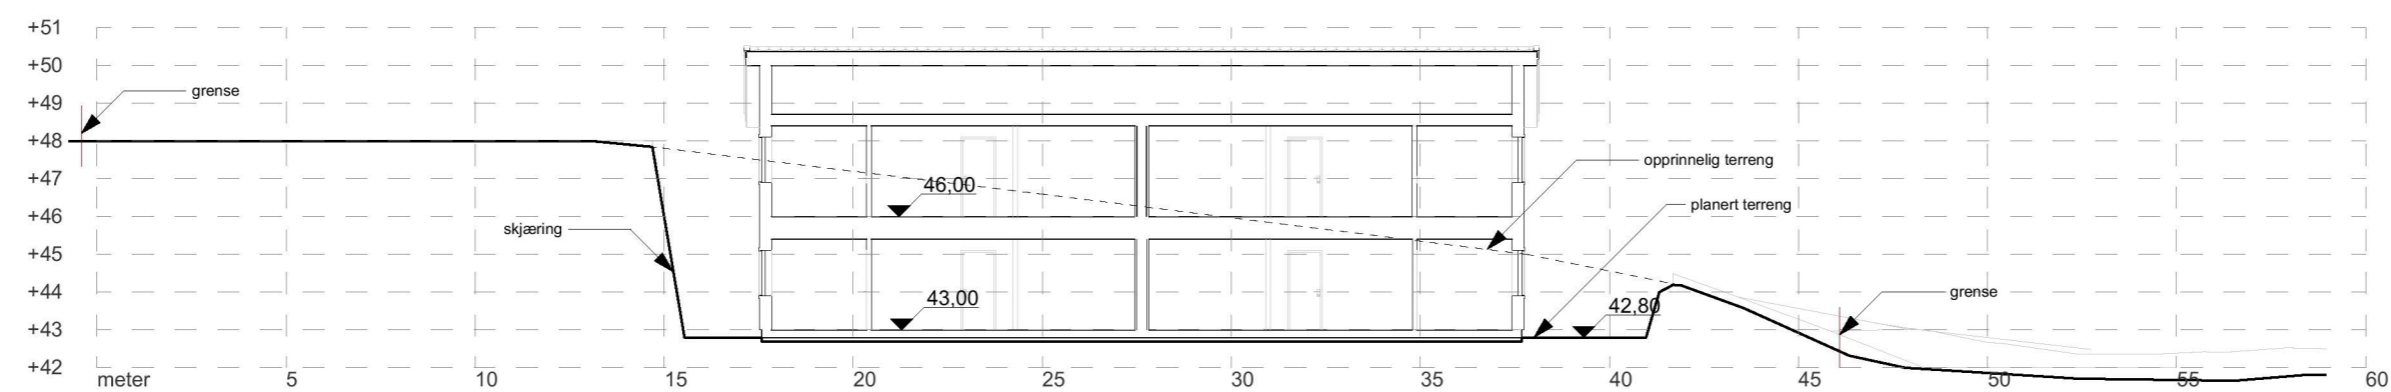

1:200 Profil B - BYGG 1

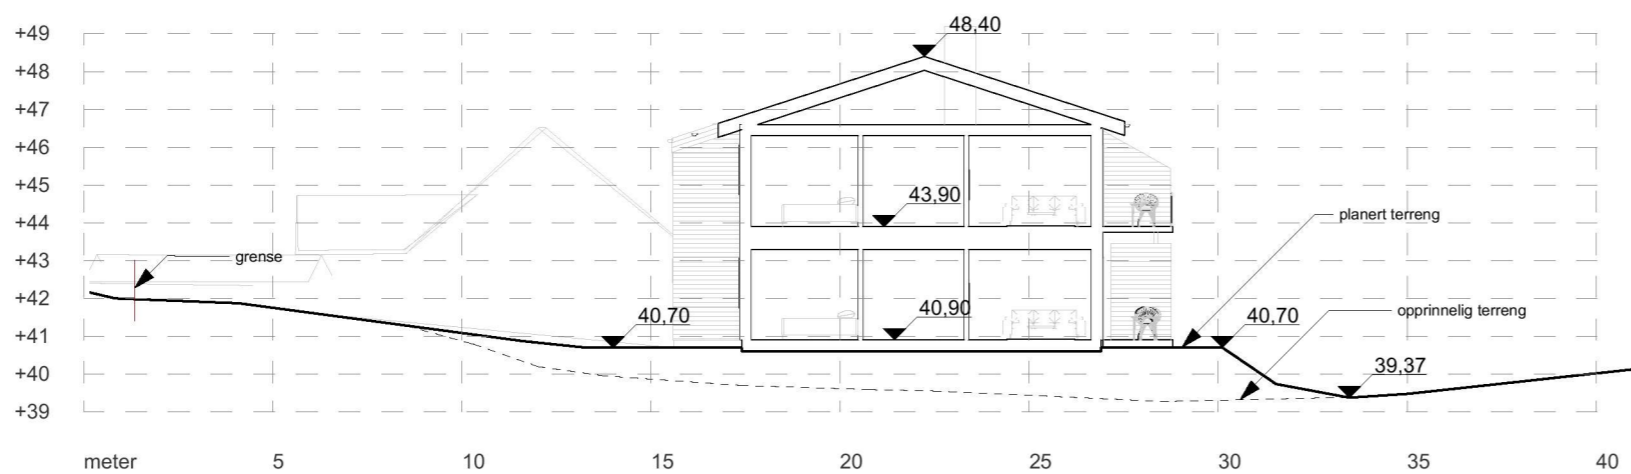

1:200 Profil A - BYGG 2

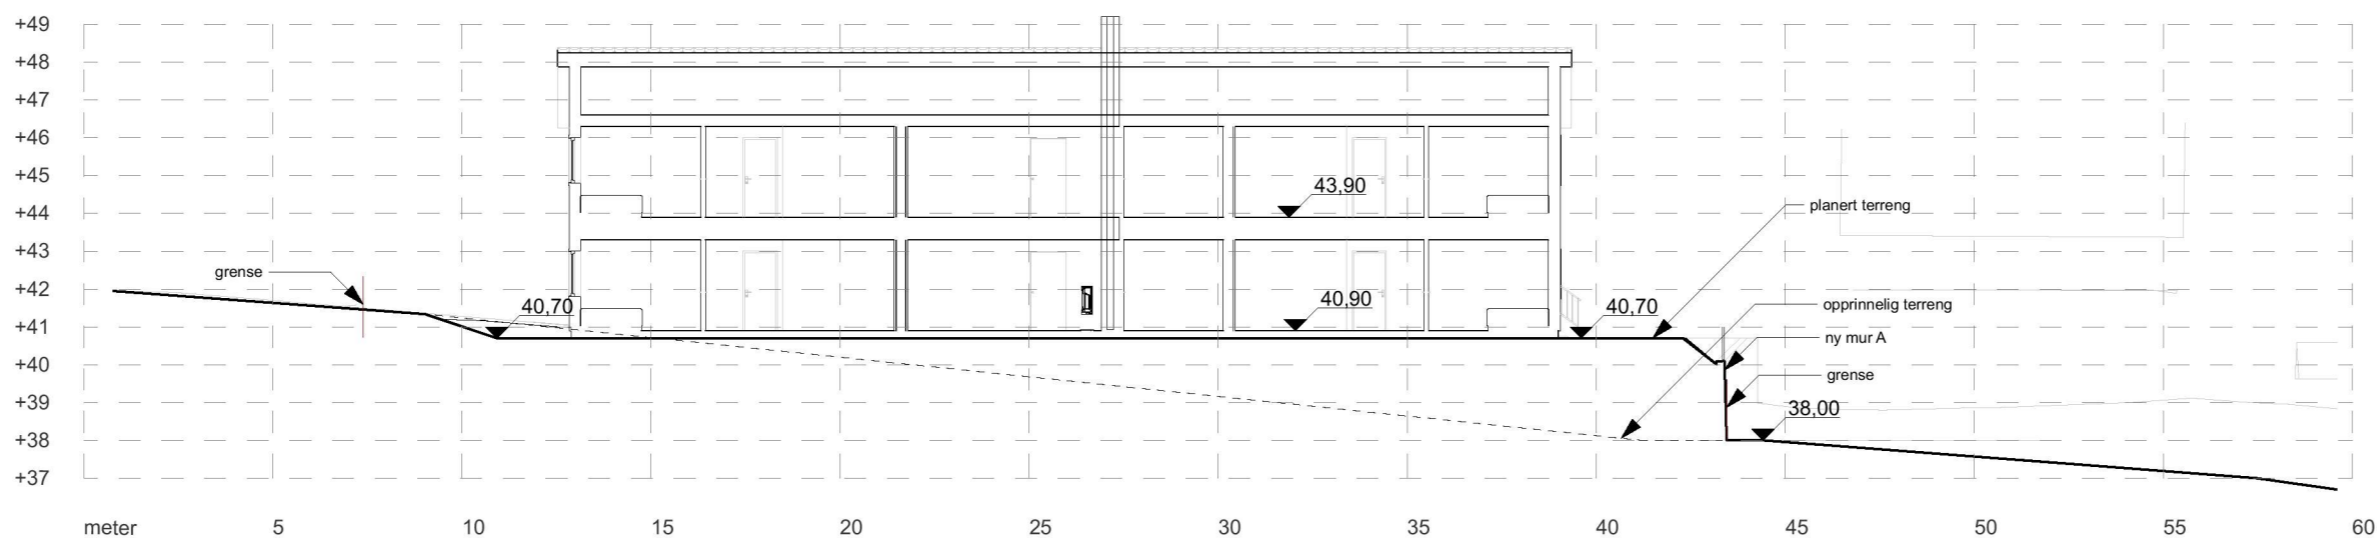

1:200 Profil B - BYGG 2

BYA	253,9m ²
BRA 1. etg. inkl. takoverb	237,1m ²
BRA 2. etg. inkl. takoverb	206,2m ²
BRA til sammen	443,3m ²
Tomt 593m ² , BYA utgjør 42,8%	

BYA	323,9m ²
BRA 1. etg. inkl. takoverb	295,9m ²
BRA 2. etg. inkl. takoverb	248,5m ²
BRA til sammen	544,4m ²
Tomt 655m ² , BYA utgjør 49,4%	

Rev	Beskrivelse	Dato	Sign

Fase
søknadstegninger



ARKOCONSULT AS, Postboks 103, 5291 Valestrandfossen
 Tel.: 56390003 - Fax.: 56191130 - Mob.: 93241511
 Mail: post@arkoconsult.no - Org.nr. 997 089 782 MVA

Tiltakshaver MGA Eiendom AS	Sign. KFJ Dato 25.06.2021
Prosjekt NY FIRE OG SEKSMANNSBOLIGER, BKS 2 OG BBB	Kontroll LAH/OH Dato 25.06.21
Gnr/ Bnr 137/63 ALVER KOMMUNE	Målestokk 1:200
Tegningsnr.: 85117097A40-5	Format A2
Type tegning: Profiler	

BRA TOTALT #	BYA #
-----------------	----------

I HENHOLD TIL LOVVERKER DENNE TEGNINGEN ARKOCONSULT AS SIN EIENDOM. DENNE TEGNINGEN KAN IKKE BLI BRUKT, OFFENTLIGGJORT ELLER GIS VIDERE TIL TREDJEPART UTEN VÅRT SKRIFTLIGE SAMTYKKE. OVERTREDELSE AV DETTE KAN FØRE TIL SØKSMÅL. OBS! TEGNINGEN KAN PRINTES I FEIL SKALA. IKKE TA MÅL DIREKTE PÅ TEGNING. BRUK KUN OPPGITTE MÅL.