


103/47
Vedlegg D1

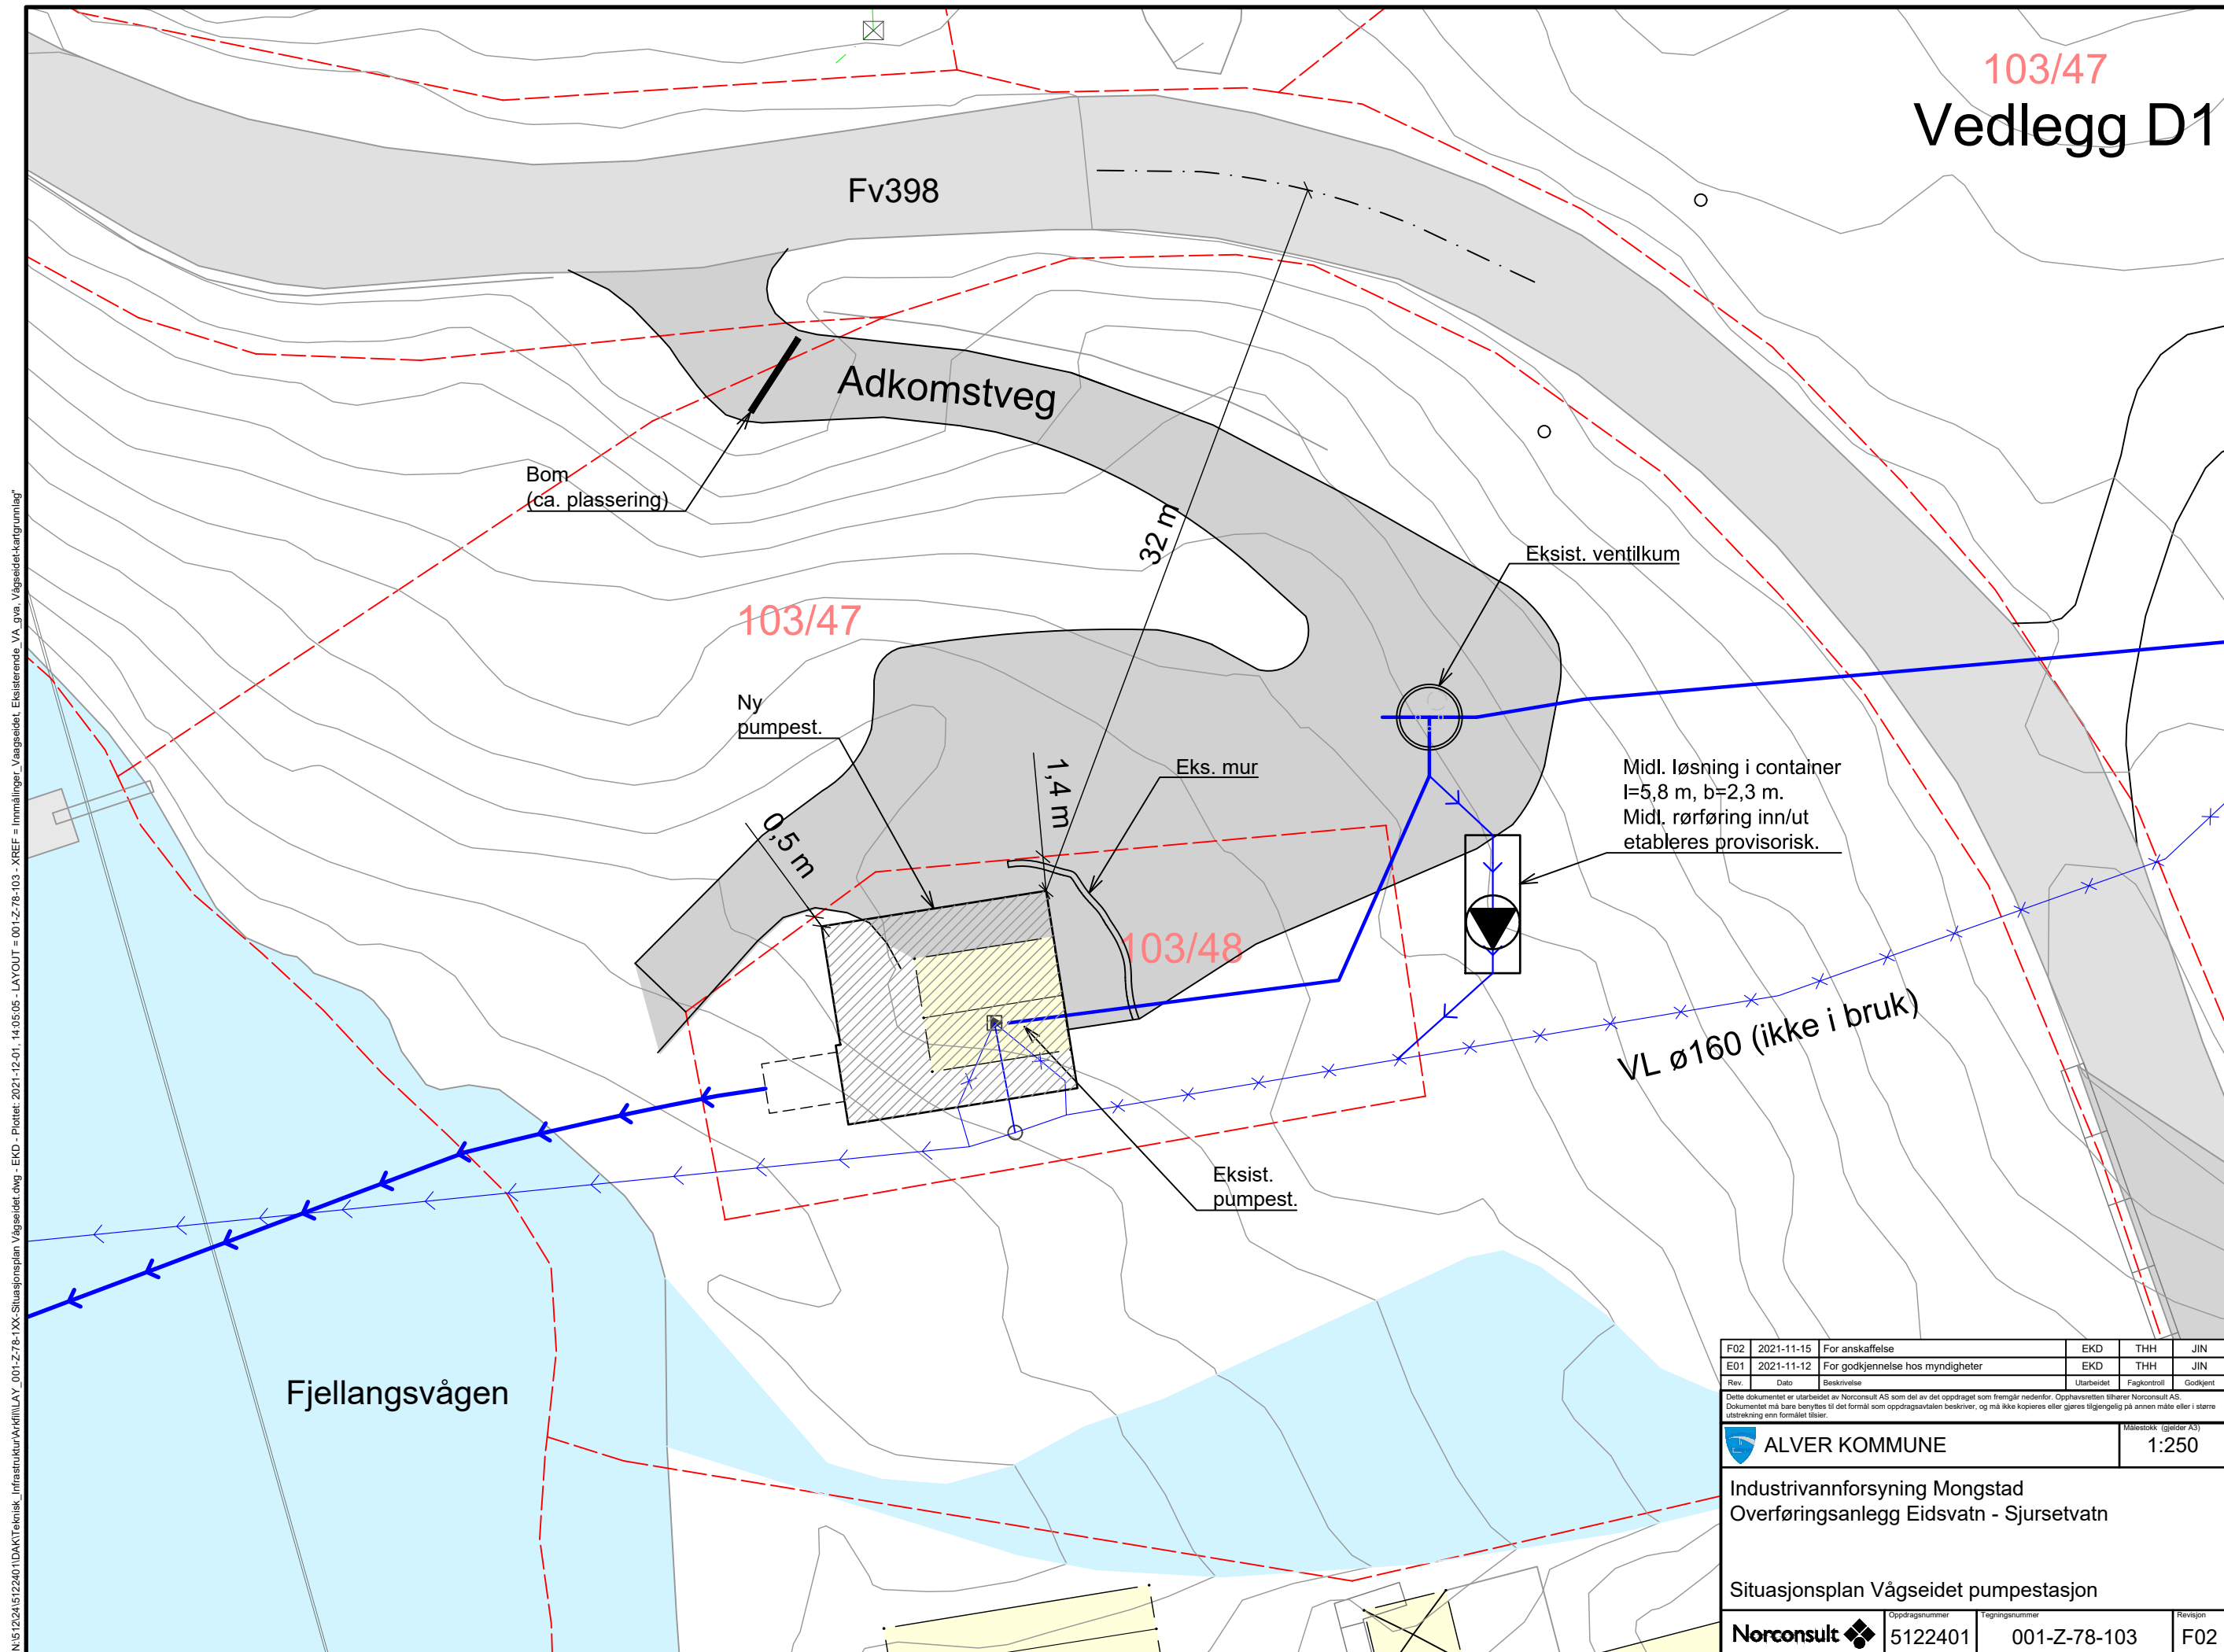

"N:\S1224\5122401\DAKT\Teknik\Infrastruktur\K14\K14\LAY_001-Z-78-1XX-Situasjonsplan Vågsedet.dwg - EKD - Plottet: 2021-12-01, 14.05.05 - LAYOUT = 001-Z-78-103 - XREF = Innmålinger_Vågsedet_VA_gva_Vågsedet-kartgrunnlag"

F02	2021-11-15	For anskaffelse	EKD	THH	JIN
E01	2021-11-12	For godkjenning hos myndigheter	EKD	THH	JIN
Rev.	Dato	Beskrivelse	Utarbeidet	Fagkontroll	Godkjent
<small> Dette dokumentet er utarbeidet av Norconsult AS som del av det oppdraget som fremgår nedenfor. Opphavsretten tilhører Norconsult AS. Dokumentet må bare benyttes til det formål som oppdragsvåren beskriver, og må ikke kopieres eller gjøres tilgjengelig på annen måte eller i større utstrøkning enn formålet tilsier. </small>					
ALVER KOMMUNE					Målestokk (gjelder A3)
1:250					
Industrivannforsyning Mongstad Overføringsanlegg Eidsvatn - Sjursetvatn					
Situasjonsplan Vågsedet pumpestasjon					
		Oppdragsnummer	Tegningsnummer	Revisjon	
		5122401	001-Z-78-103	F02	