


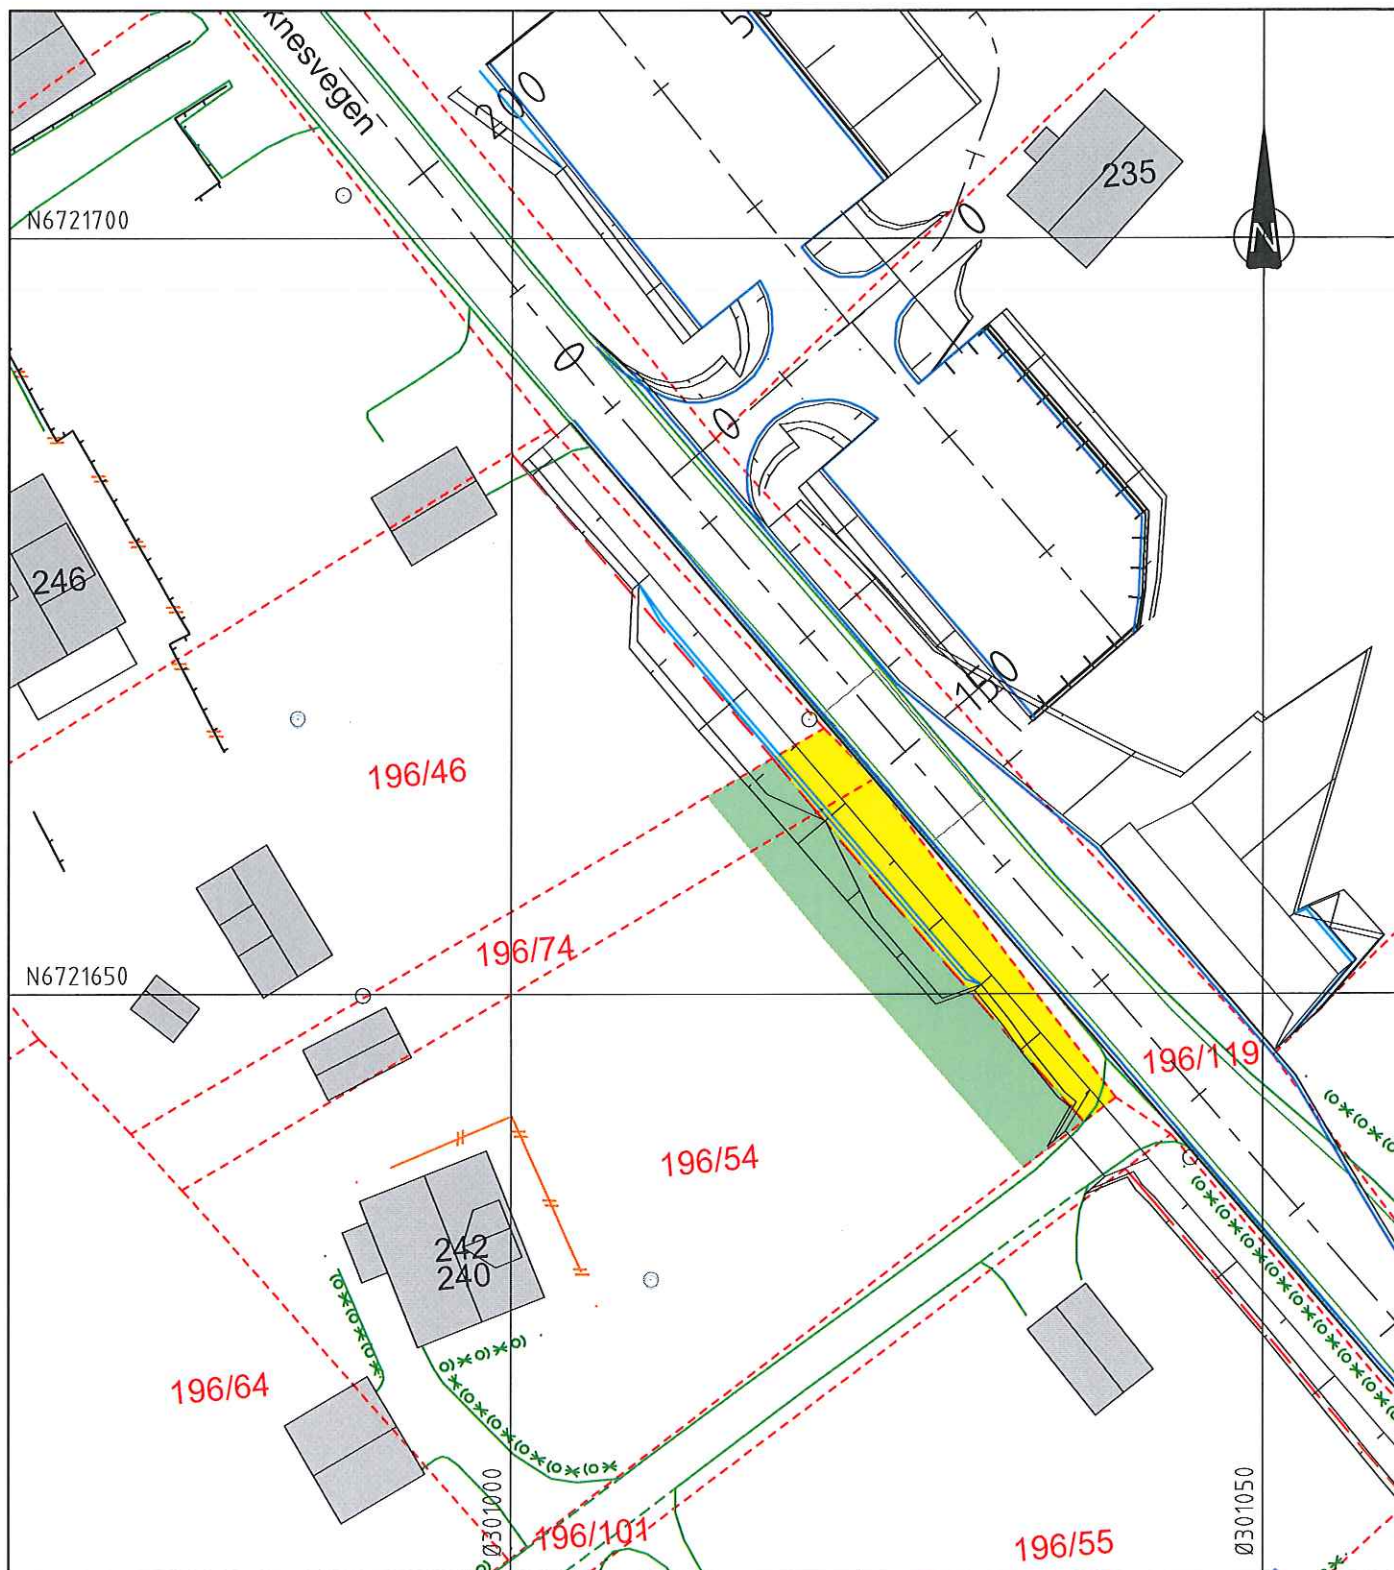

Grunnervervsliste

Gnr.	Bnr.	Adresse	Hjemmelshaver	Erverv (m²)	Midlertidig beslaglagt (m²)
196	54	Leknesvegen 240-242	Turid og Gunnar Klementsén	95.4	136.9
196	74	Leknesvegen	Turid og Gunnar Klementsén	19.0	23.3

Gunnar Klementsén
Turid Klementsén

- Permanent ervervet areal
- Midlertidig beslaglagt areal
- 196/37 Gårds-/bruksnr.
- Eksisterende eiendomsgrense
- Ny eiendomsgrense

Rev.	Dato	Sign.	Revisjonen gjelder		
Oppdragsgiver			LEKNESTUNET AS		
Prosjekt			Leknesvegen. Hillesvåg bustadfelt.		
			Grunnervervsplan gnr. 196 bnr. 54 og 74.		
			Tegn.	Kontr.	Godkj.
			THF	ANH	THF
			Dato: 28.09.19		
			Målestokk: 1:500/A4		
			Prosjektnr.		
			19017		
			Tegningsnr.		Rev.
			W05		

haugen VVA

Kanalveien 5
5068 Bergen
Tlf. 55 59 82 60
e-post:
post@haugenvva.no