


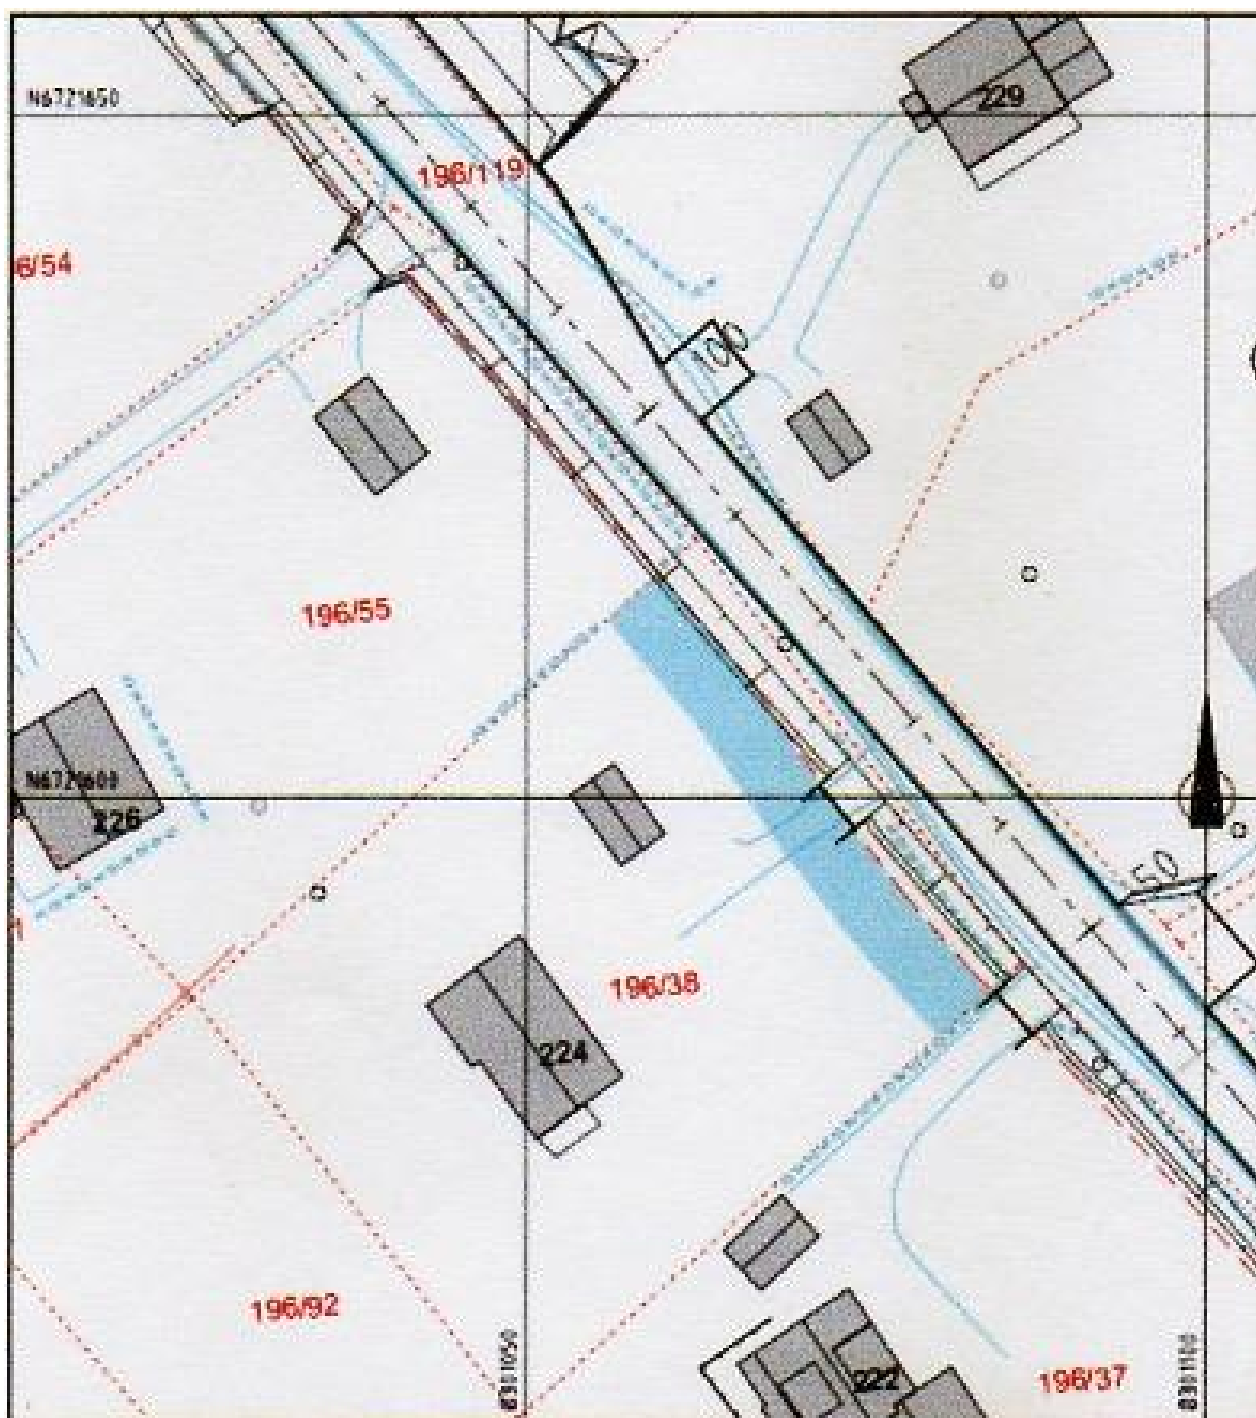

Grunnervervsliste

Gnr.	Bnr.	Adress	Hjemmelshaver	Areall (m²)	Midlertidig beslaglagt (m²)
196	38	Leknesvegen 224	Tore Myken	130.0	66.2

Sandnes 3/10-19 *[Signature]*

Permanent ervervet areal

Midlertidig beslaglagt areal

196/37 Gårds-/bruksnr.

----- Eksisterende eiendomsgranse

--- Ny eiendomsgranse

Rev.	Dato	Sign.	Revisjonen gjelder
Oppmålingsgrunnet			
LEKNESTUNET AS			
Prosjekt			
Leknesvegen. Hillesvåg bustadfelt.			
Grunnervervsplan gnr. 196 bnr. 38			
haugen VVA		Besøkt 1. 10.2019 70 20 00 00 00 4. etasje www.haugenvva.no	
19017		THF ANH THF 28.09.19 1.500(A4)	
W03			