



Situasjonsplan 1:1000

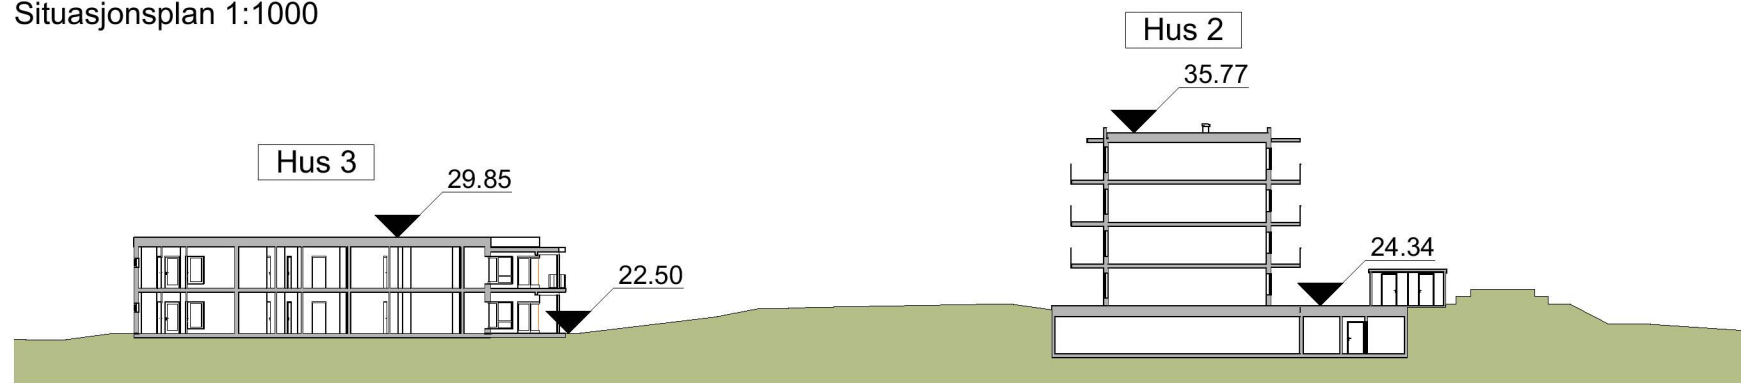

Terrengsnitt 1:500

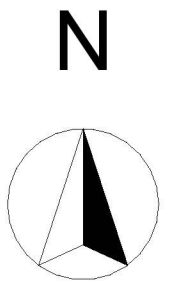

Rev.:	Dato:	Revisjon gjelder	Tegnet av:	Kontrollert av:
JM Norge AS Løpetona - Boligprosjekt Gnr.23,Bnr.509, Meland			 JM Norge AS ,Oslo Mustads vei 1,0283 Oslo Postboks 453,1327 Lysaker Telefon: 67 17 60 00 E-post: post@jm.no	Hamnevegen 53 Postboks 291,5203 Os Telefon: 56 57 00 70
Situasjonsplan og terrengsnitt Hus 3				
Dato: 09.04.2021	Tegnet av: BP/ZK	Kontrollert av: AB	FAGL: Checker	 PLAN & ARKITEKTUR
Målestokk: 1:1000, 1:500	Fase : NABOVARSEL	Prosjektnr.: 201516400	Tegningsnr.: A20-00-01	Rev.: