




nordøst  
1 : 200

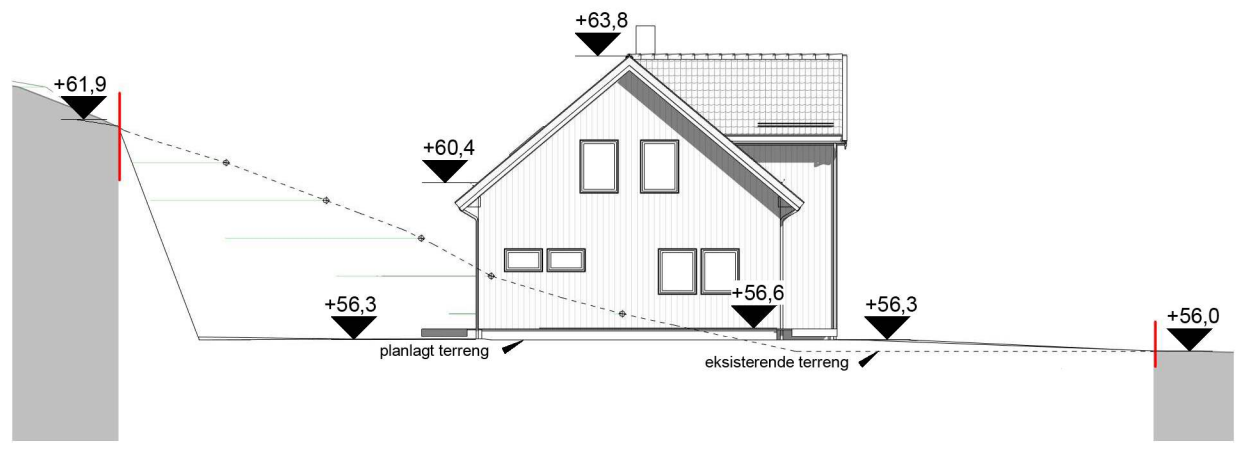

nordvest  
1 : 200

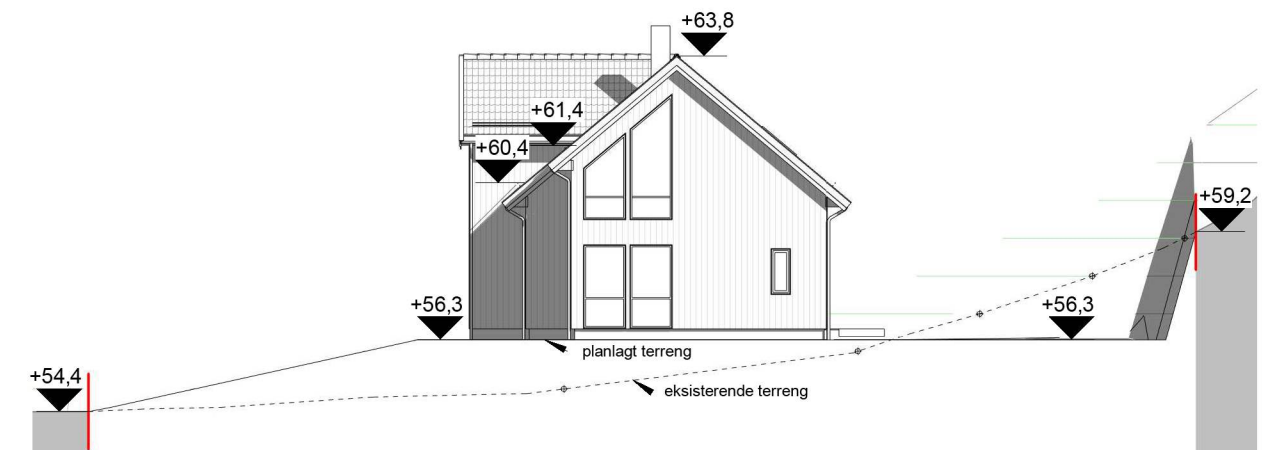

sørøst  
1 : 200

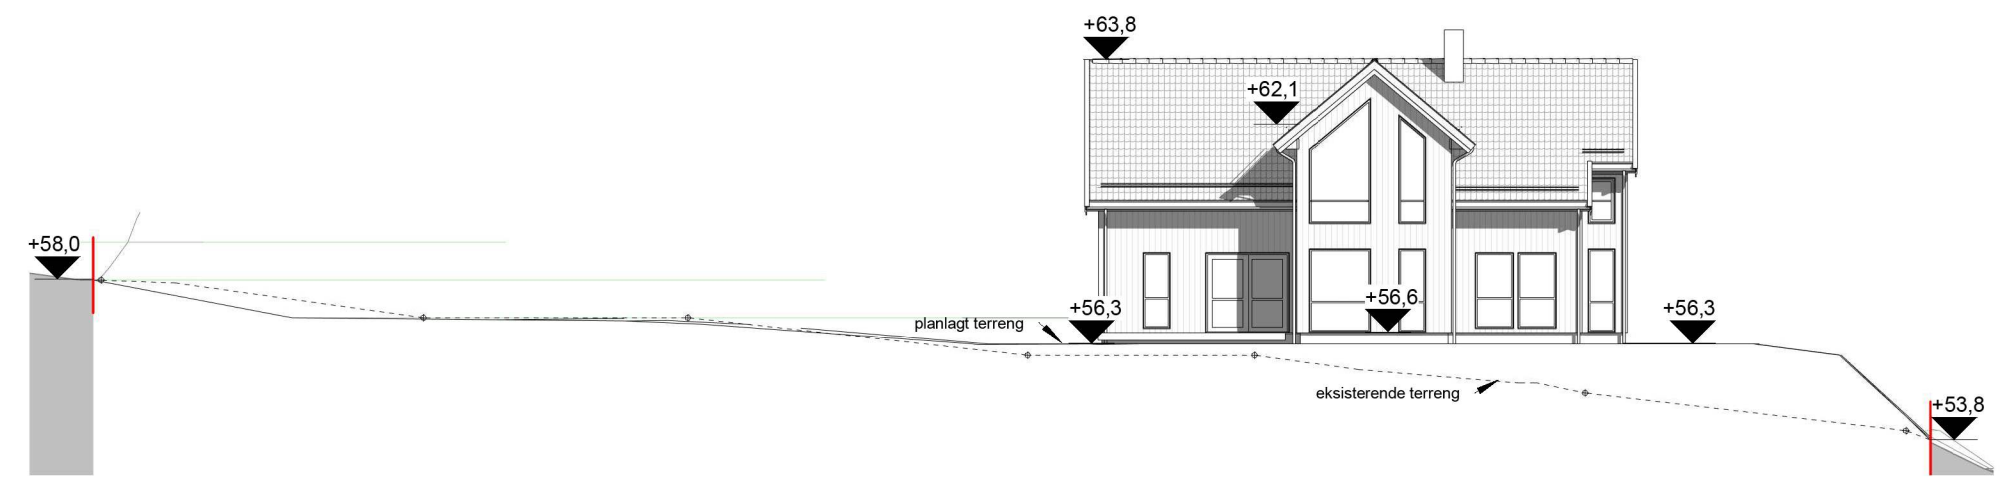

sørvest  
1 : 200

<b>Johansen &amp; Hustig</b>		Målestokk	Dato	24.08.21
Enebolig	202/157	1 : 200	Tegnet	ib
Helleåsen 17, Hjelmås	Alver Kommune		Kontr.	HHFrekh
 Hellvik Hus AS Jærveien 1250, 4375 Hellvik 51 46 16 00 firmapost@hellvikhus.no www.hellvikhus.no		Prosjekt status	Rev.	
		Salgstegning	A	
		Tegning nr. S-02	Prosjekt nr.	Original
Tittel		Terrengprofiler		

A	Bolig +10cm	ib	HHFr	09.12.21
Rev.	Revisjonen gjelder	Utført	Kontr.	Dato

Denne tegning er vår eiendom og må ikke urettmessig brukes eller etterlignes jfr. lov om åndsverk av 1987.