



3D View 1

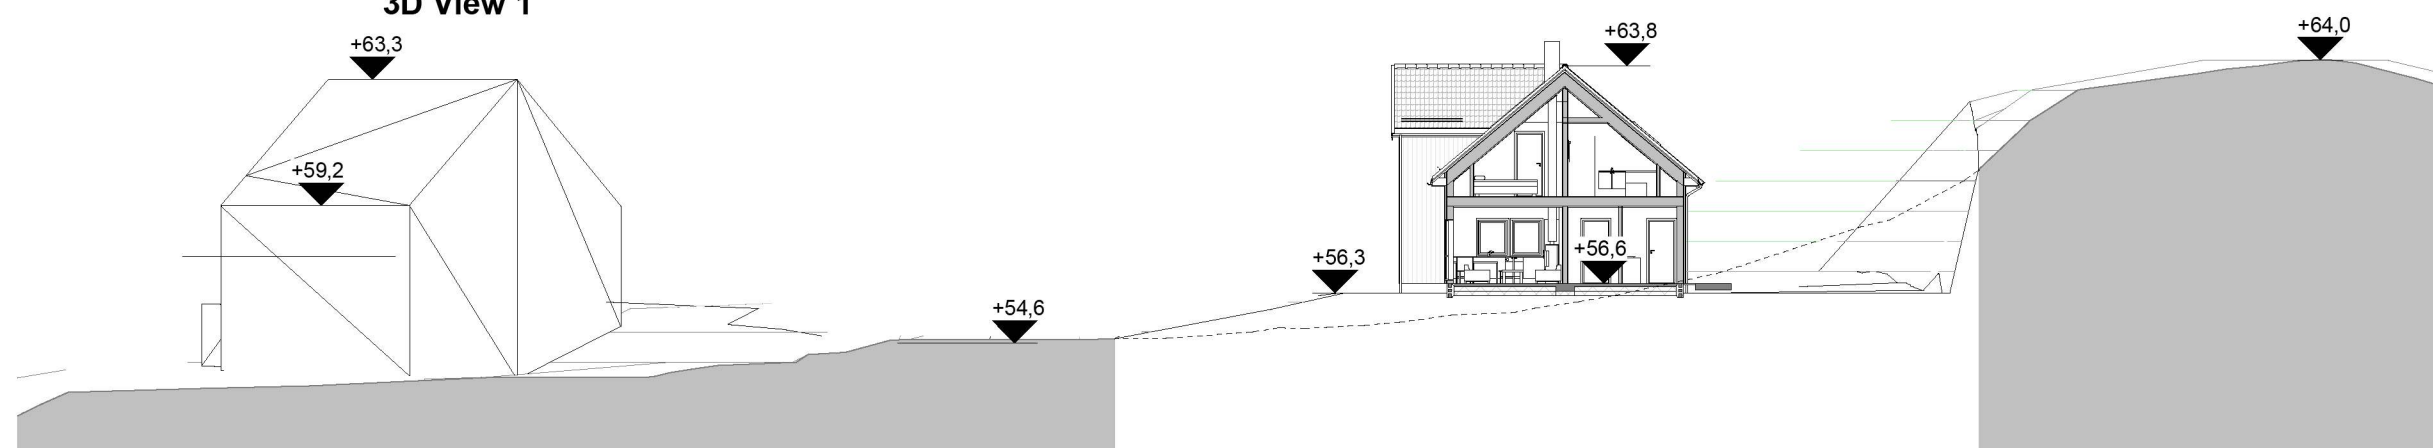

gjenboer
1 : 250

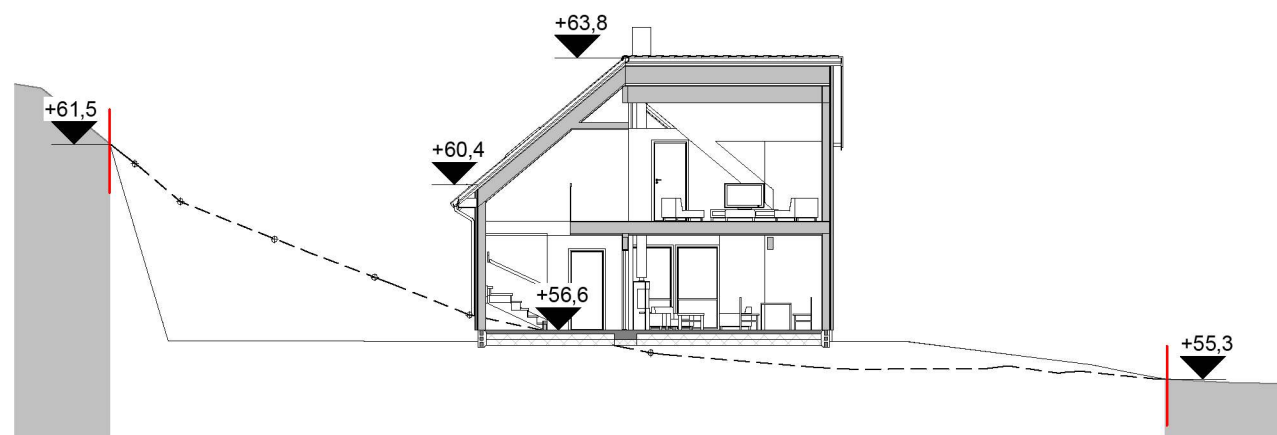

A
1 : 200

A	Bolig +10cm	ib	HHFr	09.12.21
Rev.	Revisjonen gjelder	Utført	Kontr.	Dato

Johansen & Hustig Enebolig Helleåsen 17, Hjelmås		202/157 Alver Kommune		Målestokk As indicated	Dato 24.08.21
 Hellvik Hus AS Jærveien 1250, 4375 Hellvik 51 46 16 00 firmapost@hellvikhus.no www.hellvikhus.no				Tegnet ib	Kontr. HHFrekhau
Prosjekt status Salgstegning			Rev. A	Tegning nr. S-03	Prosjekt nr. Original
Tittel Snitt og perspektiv					