


FASADE NORD VEST

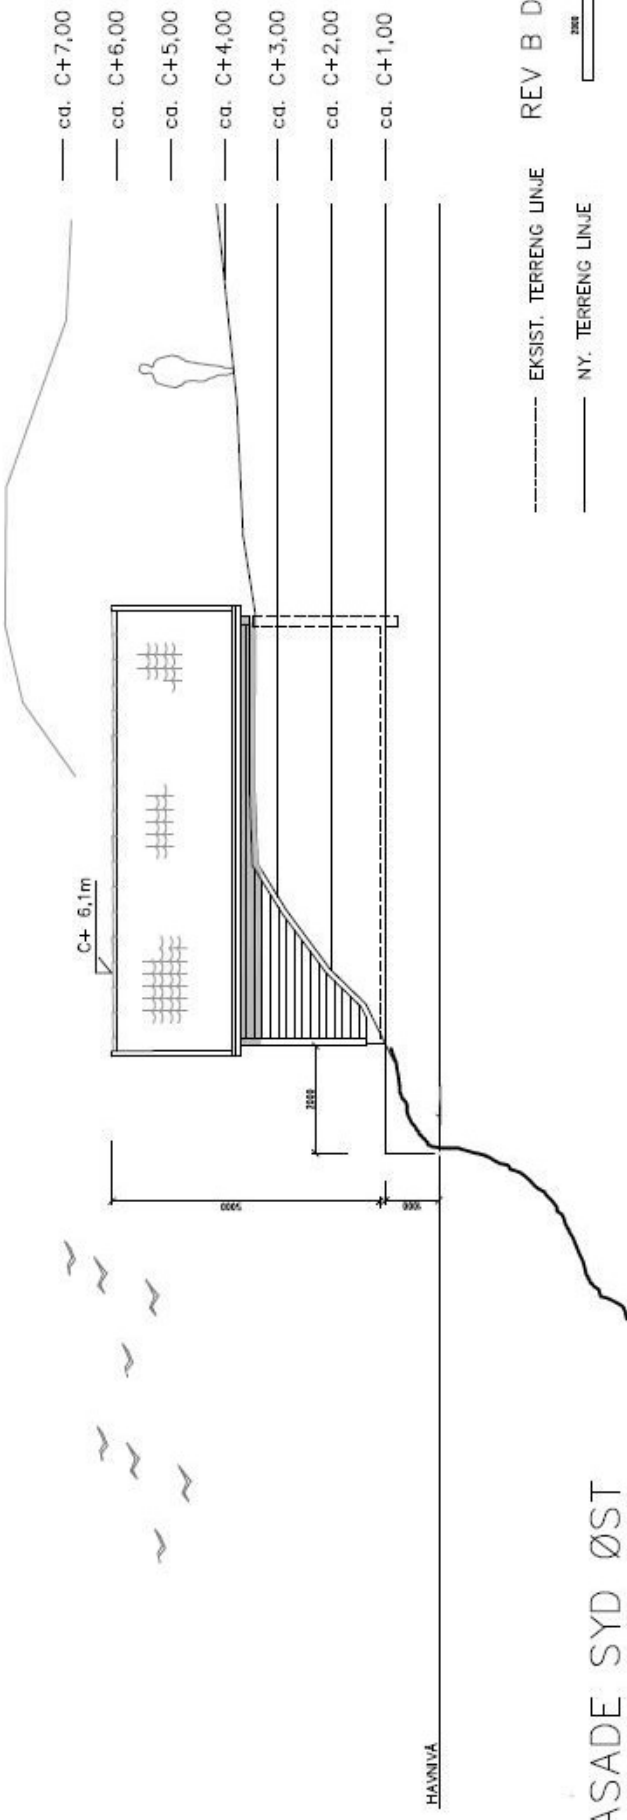

----- EKSIST. TERRENG LINJE    REV B DATO 31.08.2018  
 ——— NY. TERRENG LINJE

FASADE SYD ØST

utførelser	prosjekt	dato	mål	gnr./bnr
HAMMAR-KAMERATANE AS	17-39	25.09.2017	1 : 100	25/18
	NAUST HAUGLANDSVÅGEN			
	FLYBRYGGE, P.P. F.BRNET	31.08.18 00		
	NAUST SENKET NED 500mm	01.07.18 00		
	REV. ENDRINGER GÆLDER	DATO	SYN.	

GRUNG ARKITEKTUR AS  
 FANTOFTVEIEN 16, 5072 BERGEN  
 tlf. 55 28 40 00 faks 55 28 48 00  
 E-MAIL firma@grung.no

NAUST FASADER A1-05B