VEDLEGG E–03

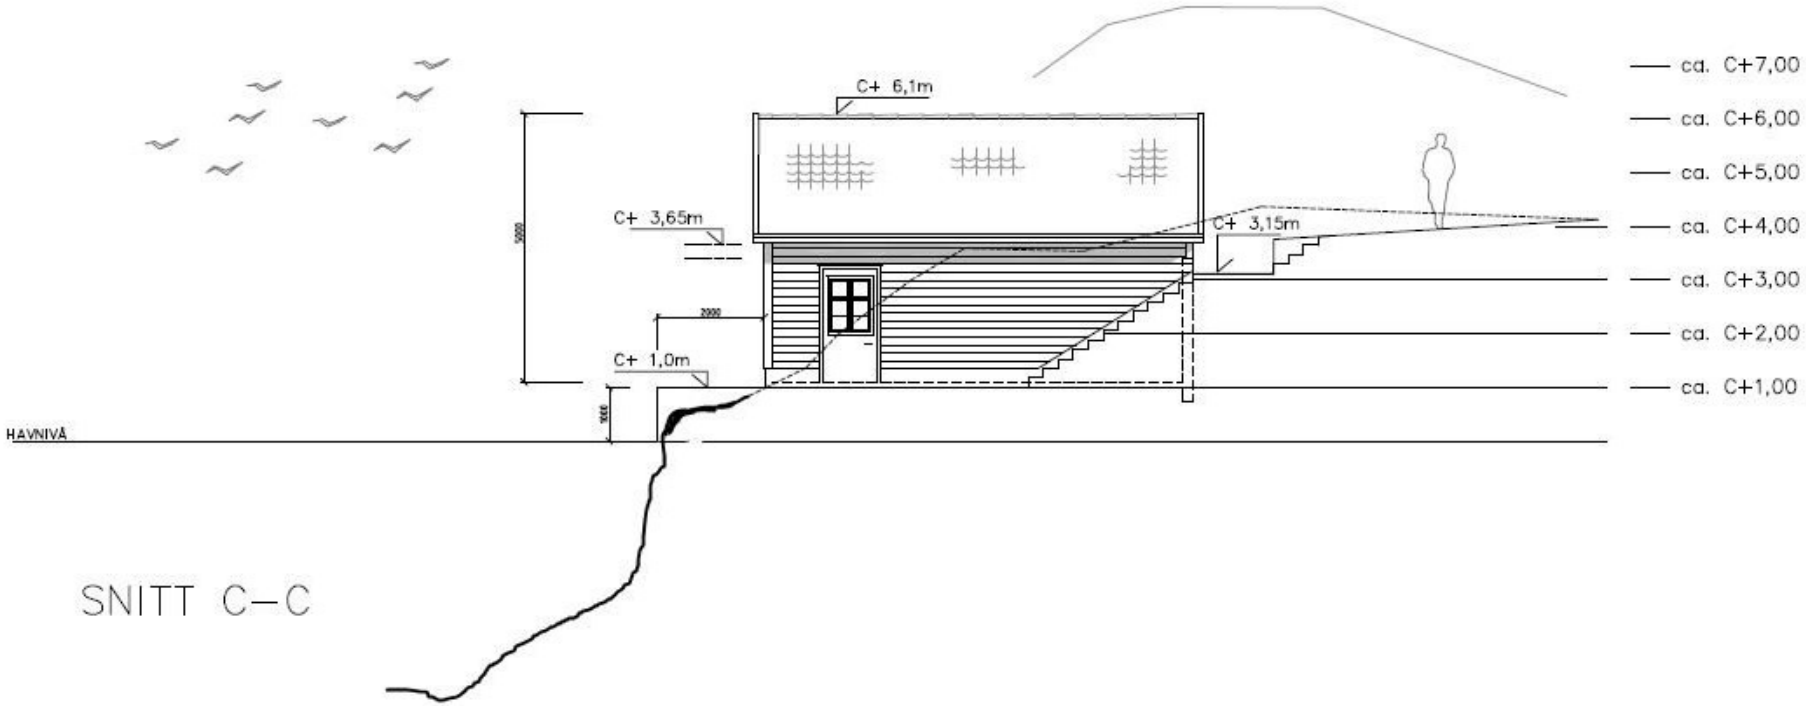

SNITT C–C

---------- EKSIST. TERRENG LINJE

———— NY. TERRENG LINJE

REV B DATO 31.08.2018

tiltakshaver	prosjekt	dato	mål	gnr/bnr
HAMMAR–KAMERATANE AS	17–39 NAUST HAUGLANDSVÅGEN	25.09.2017	1 : 100	25/18

REV.	ENDRINGEN GJELDER	DATO	SIGN.
B	FLYTEBRYGGE, P.P. FJERNET	31.08.18	OG
A	NAUST SENKET NED 500mm	04.01.18	ISO

GRUNG ARKITEKTUR AS
FANTOFTVEIEN 16, 5072 BERGEN
tlf. 55 28 40 00 faks 55 28 48 00
E–MAIL firma@grung.as

NAUST
SNITT C–C

A1–03B