

VEDLEGG 4

### SITUASJONSKART

Gnr/Bnr: 326/79  
 Adresse: Nordsundet  
 Eigarsøkar: Marius T. Giertsen

Kvalitet: FKB-A


Gjeldande plan: Kommuneplan  
 Planformål: Småbåthavn- framtidig  
 Vår referanse: Amg



Målestokk: 1:1000  
 Dato: 29.09.2021

Sign. ....

- Gjerde
- Usikker eigedomsgrense
- Målt eigedomsgrense
- Bolighus
- Andre bygg

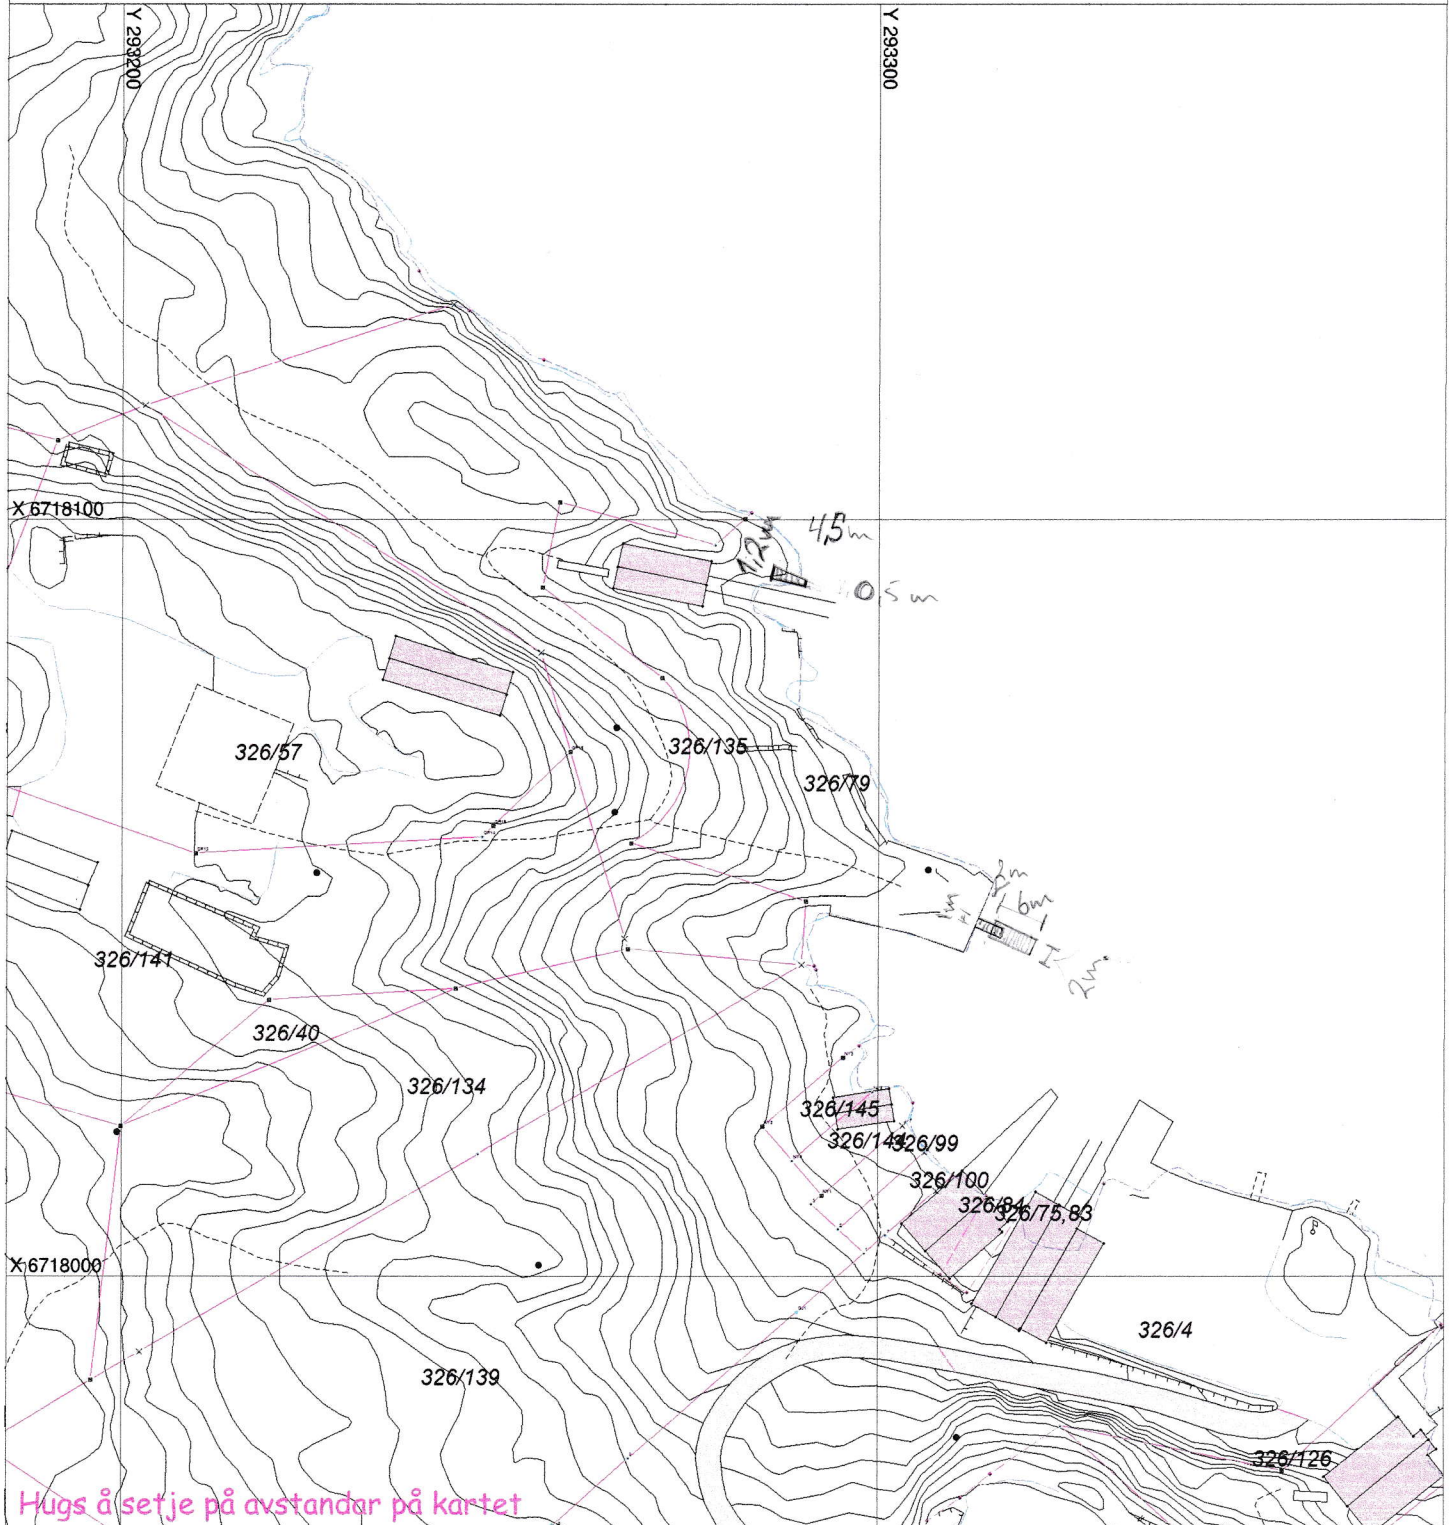

Hugs å setje på avstandar på kartet

### SITUASJONSPLAN

Tiltak

*Marius T. Giertsen* 5/12-2021  
 Underskrift Situasjonsplan Dato