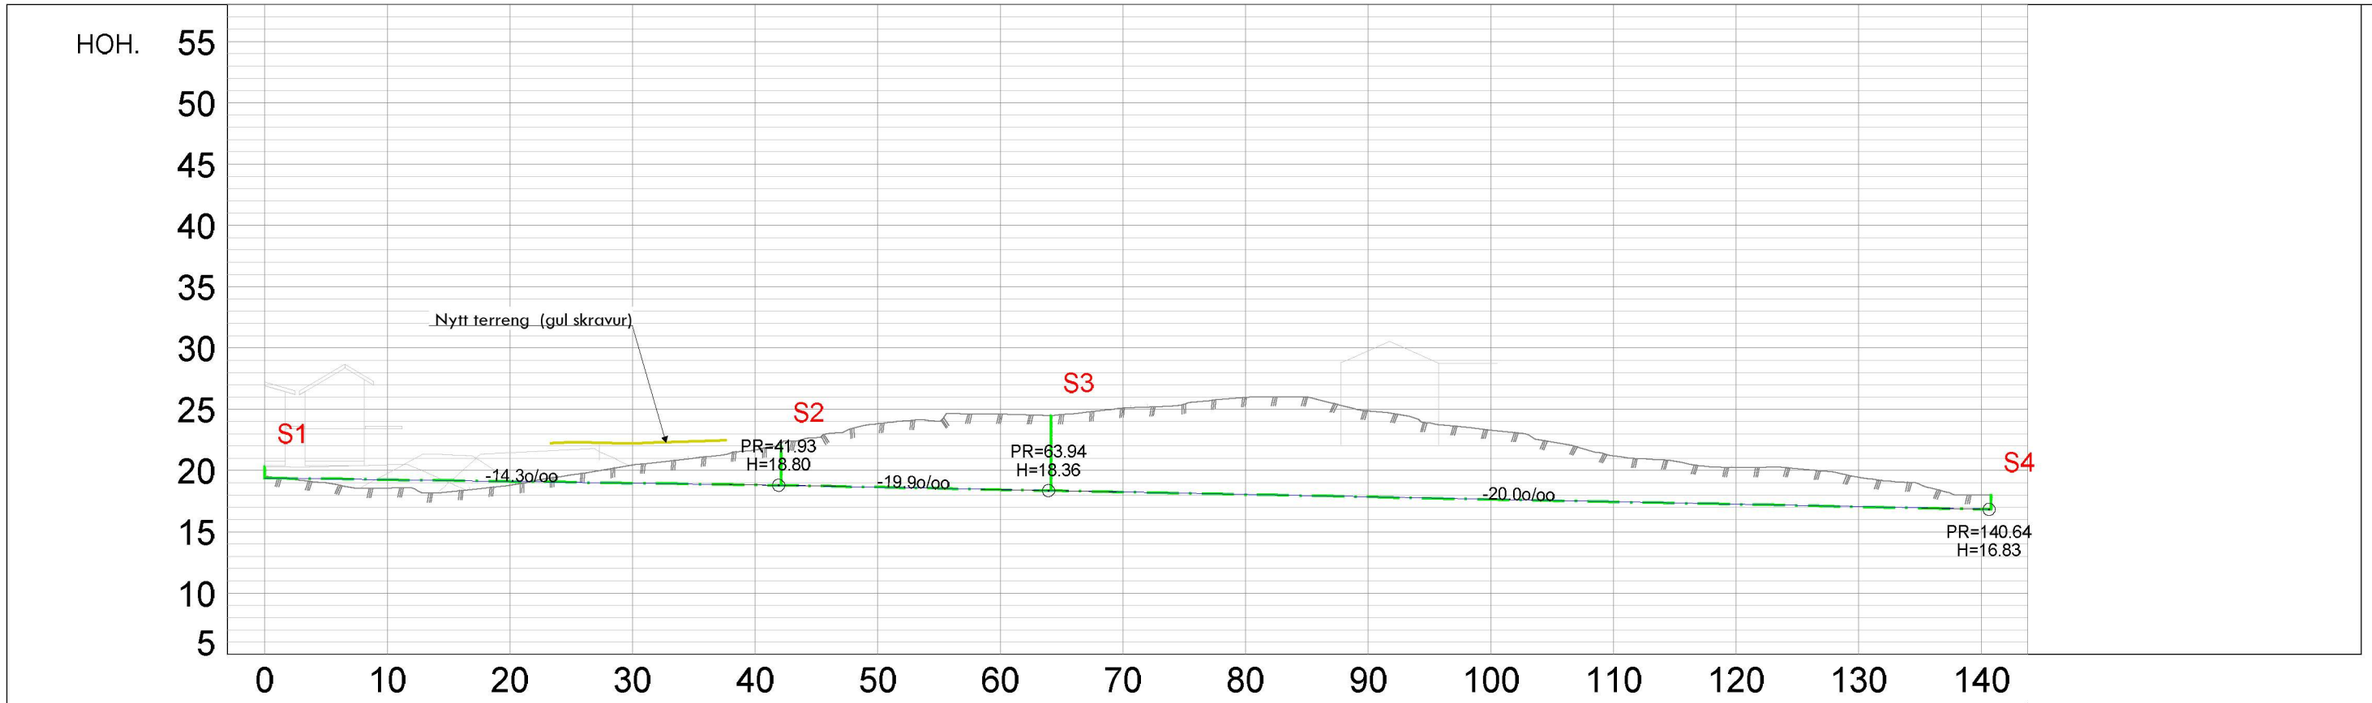

HOR. KURV.															
BREDDEUTV.															
VEIBANE H.	19.40	19.26	19.11	18.97	18.83	18.64	18.44	18.24	18.04	17.84	17.64	17.44	17.24	17.04	16.84
SKJ./FYLL.	-0.15	0.70	0.31	-1.47	-2.85	-5.16	-6.13	-6.84	-7.92	-7.02	-5.65	-3.76	-2.97	-2.42	-1.16

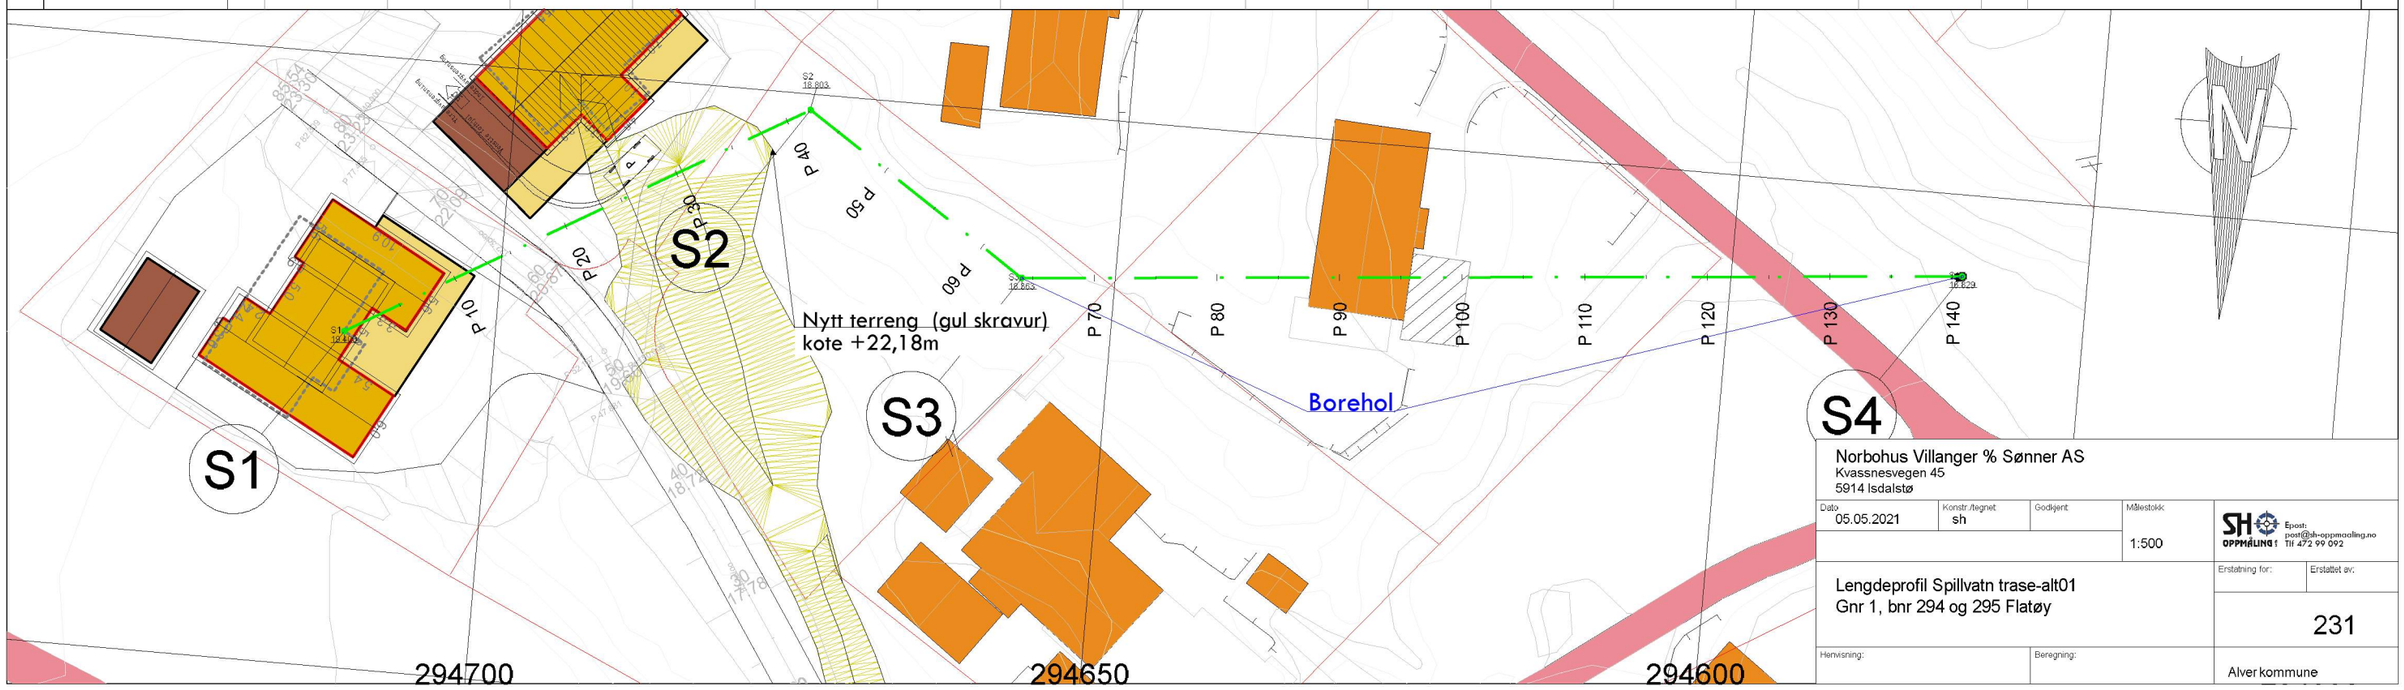

Norbohus Villanger % Sønner AS
Kvassnesvegen 45
5914 Isdalstø

Dato	Konstr./tegnet	Godkjent	Målestokk
05.05.2021	sh		1:500

SH OPPMÅLING
Epost: post@sh-oppmaaling.no
Tlf 472 99 092

Lengdeprofil Spillvatn trase-alt01
Gnr 1, bnr 294 og 295 Flatøy

Erstatning for: | Erstattet av:

231

Henvisning: | Beregning:

Alver kommune