


Fasade Sør-vest

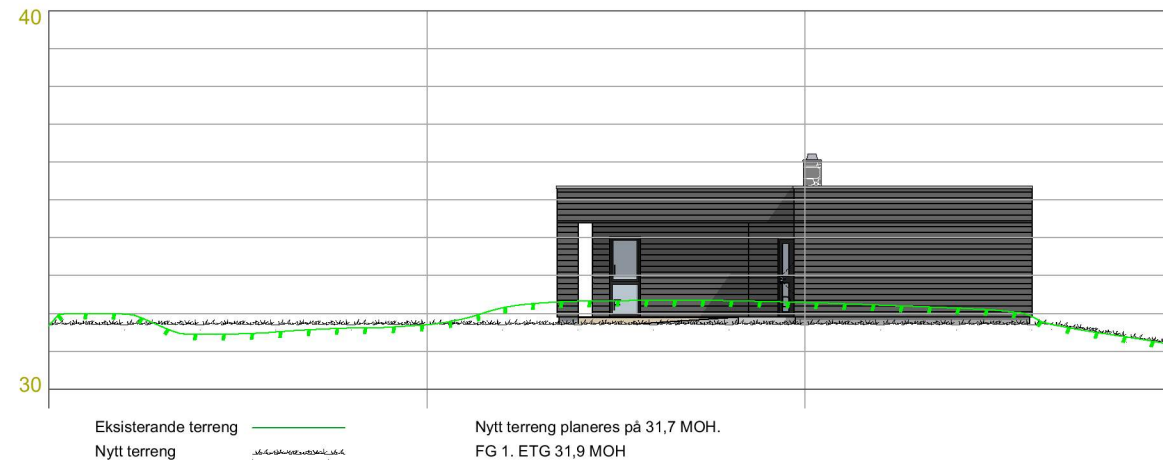

Fasade Sør-øst

LT vindu må holde formel iht. tek 17§ 13-7.
 $Ag = 0,07 \cdot ABRA / LT$ (Kontrolert med $LT = 0.70$)


BYGGESØKNADSTEGNING
 Fasade 1 og 2

BYGGMANN®


Tiltakshaver: Kåre Skjellanger Skjellanger vegen 983 Rosslund 5917	Tiltak: Skjellanger vegen Rosslund 5917 Alver	Gnr./Bnr. 355/65
Leverandør: Seim Bygg AS Nesbrekka 28 Seim 5912	ANSVARLIG PROSJEKTERENDE: Dakark AS	A3
<small>TEGNINGENE MÅ IKKE KOPIERES ELLER BENYTTES VED UTFØRELSE AV ARBEIDER UTEN MEDVIRKNING FRA DAKARK AS TEGNINGENE ER IKKE GYLDIG UTEN KVALITETSIKRINGSYSTEMET TIL DAKARK AS</small>		

MÅL: 1:200	Prosjektnr. 1196-21
DATE: 22.11.21	Org. nr. 976598407
TEGNER: J.R	Tegningsnr. A20-01
www.byggmann.no	



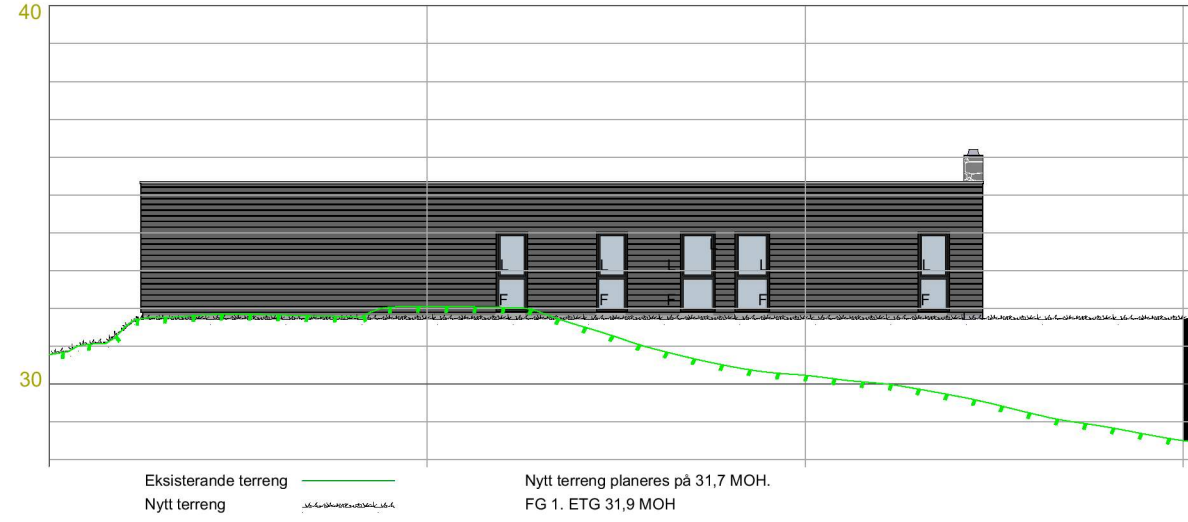

Fasade Nord-øst

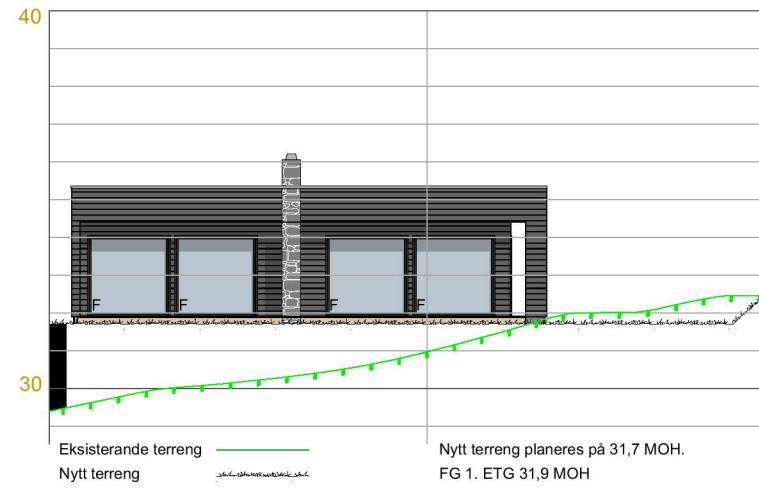

Fasade Nord-vest

LT vindu må holde formel iht. tek 17§ 13-7.
 $Ag = 0,07 \cdot ABRA / LT$ (Kontrolert med $LT = 0.70$)

BYGGESØKNADSTEGNING
 Fasade 3 og 4

Tiltakshaver:
 Kåre Skjellanger
 Skjellanger vegen 983 Rosslund 5917

Leverandør:
 Seim Bygg AS
 Nesbrekka 28 Seim 5912

MÅL:
 1:200

DATO:
 22.11.21

TEGNER:
 J.R

www.byggmann.no

Tiltak: Skjellanger vegen
 Rosslund 5917
 Alver

Gnr./Bnr.
 355/65

ANSVARLIG PROSJEKTERENDE:
 Dakark AS

A3

TEGNINGENE MÅ IKKE KOPIERES ELLER BENYTTES VED UTFØRELSE AV ARBEIDER UTEN MEDVIRKNING FRA DAKARK AS
 TEGNINGENE ER IKKE GYLDIG UTEN KVALITETSIKRINGSYSTEMET TIL DAKARK AS


BYGGMANN®

Prosjektnr.
 1196-21

Org. nr.
 976598407

Tegningsnr.
 A20-02



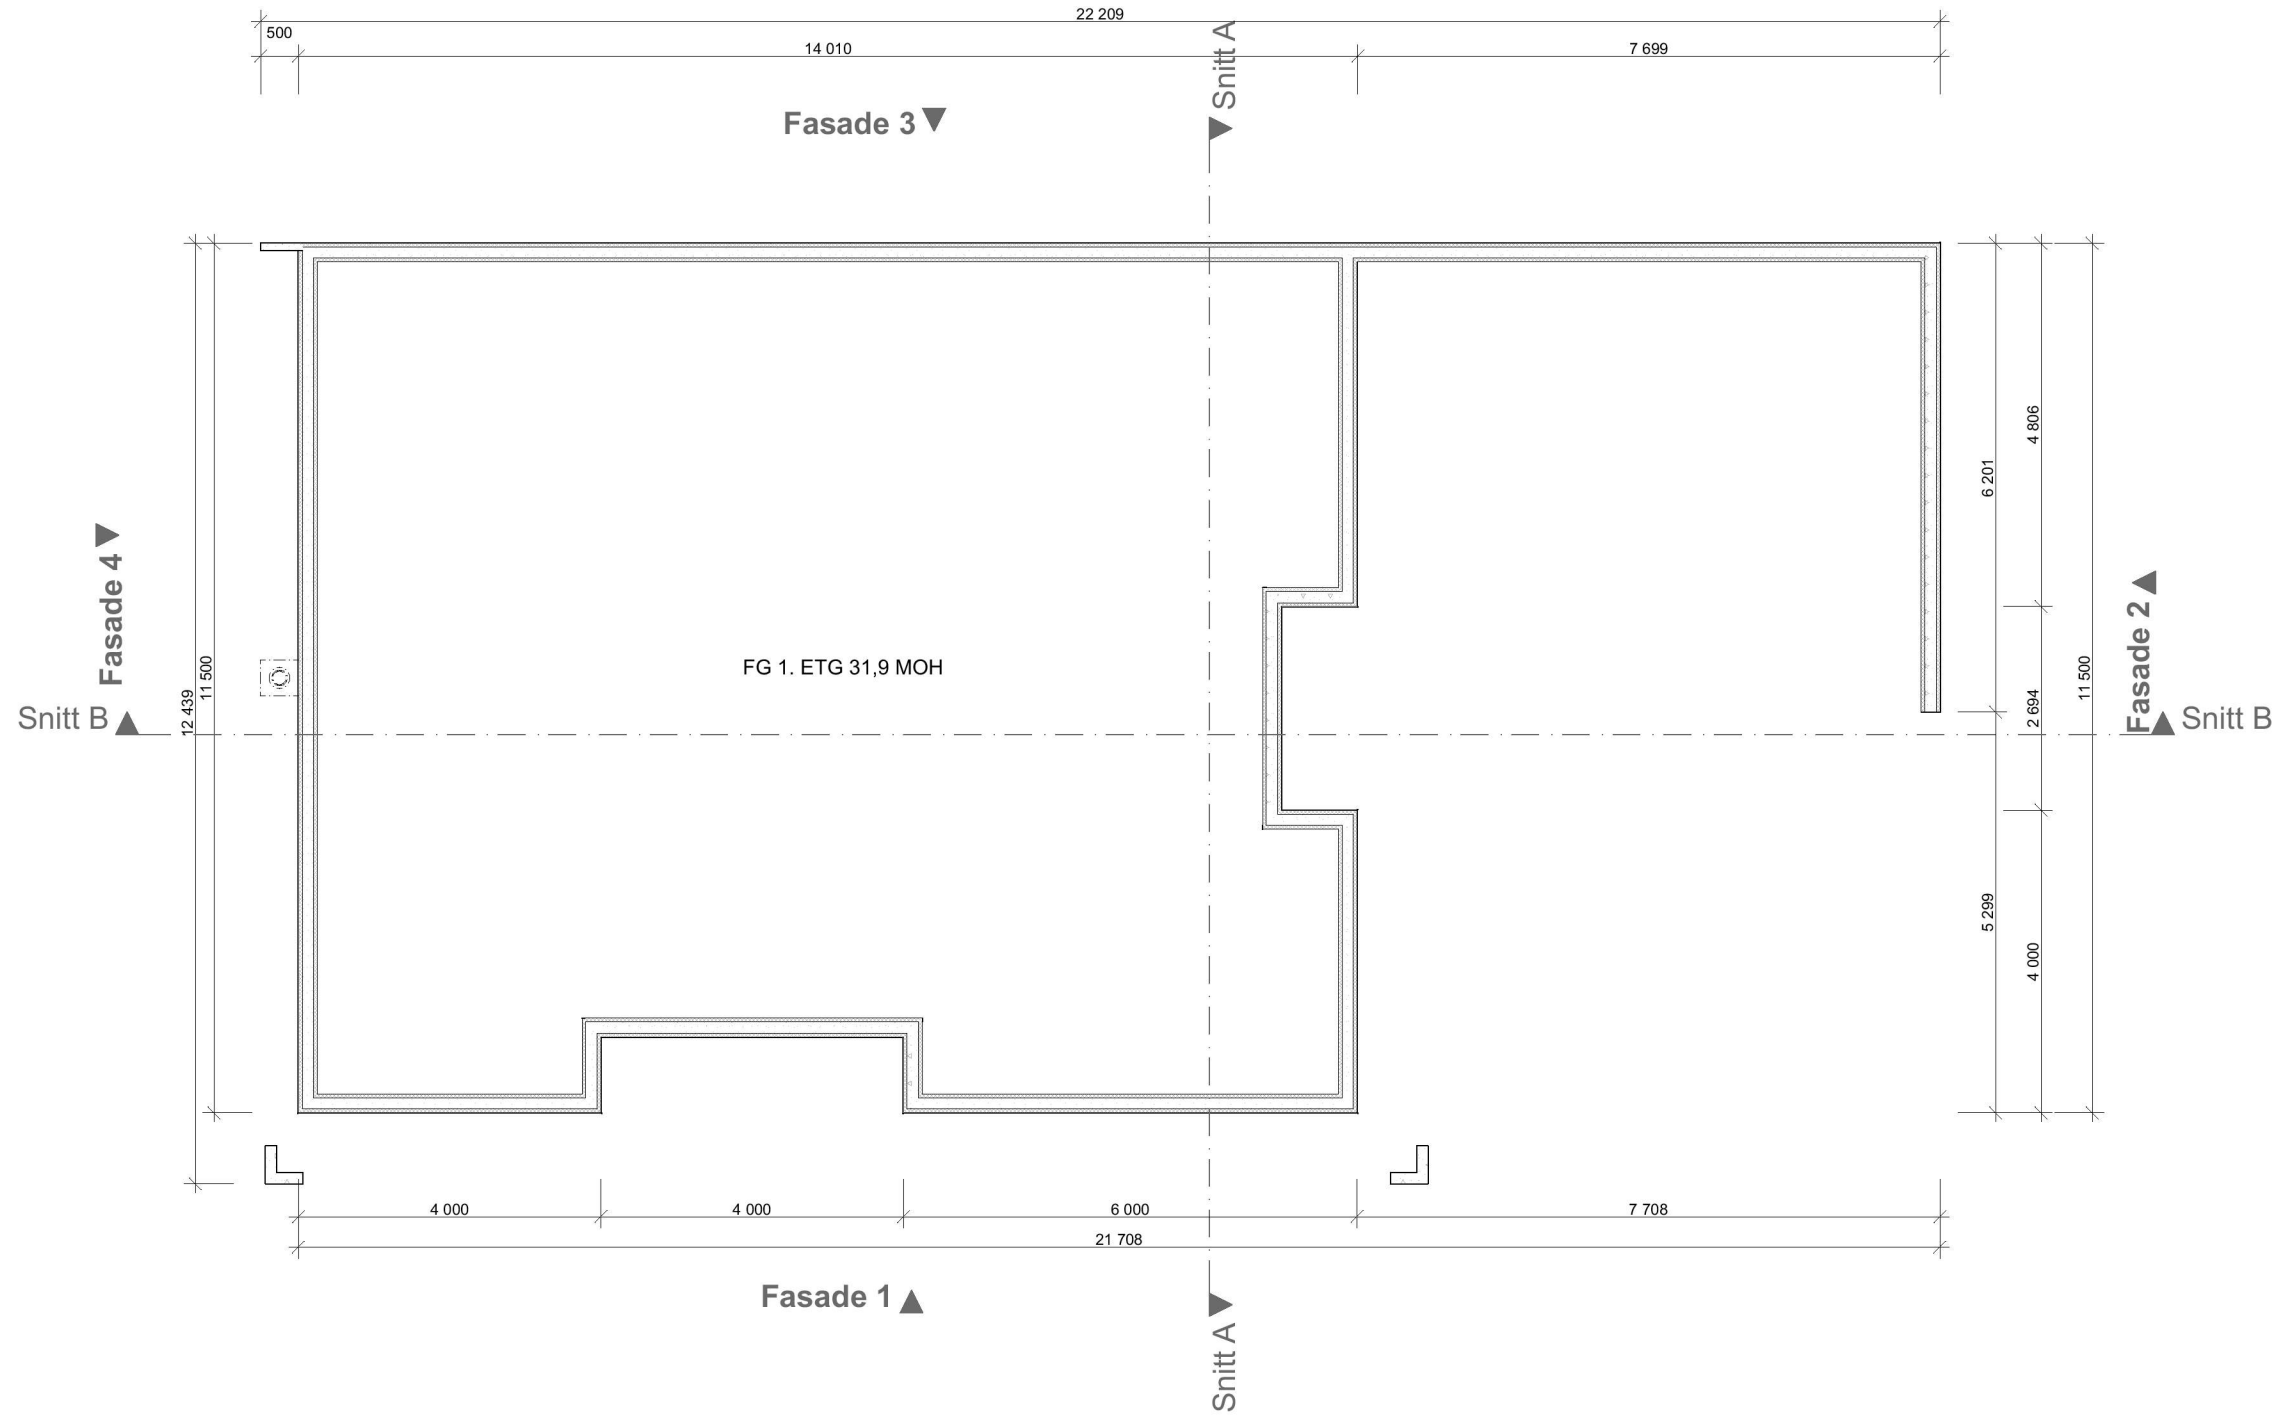

LT vindu må holde formel iht. tek 17§ 13-7.
 $Ag = 0,07 \cdot ABRA / LT$ (Kontrolert med $LT = 0.70$)

BYGGESØKNADSTEGNING
Ringmur

Tiltakshaver: Kåre Skjellanger Skjellanger vegen 983 Rosslund 5917	Tiltak: Skjellanger vegen Rosslund 5917 Alver	Gnr./Bnr. 355/65
Leverandør: Seim Bygg AS Nesbrekka 28 Seim 5912	ANSVARLIG PROSJEKTERENDE: Dakark AS	A3

TEGNINGENE MÅ IKKE KOPIERES ELLER BENYTTES VED UTFØRELSE AV ARBEIDER UTEN MEDVIRKNING FRA DAKARK AS
 TEGNINGENE ER IKKE GYLDIG UTEN KVALITETSIKRINGSYSTEMET TIL DAKARK AS


BYGGMANN®

MÅL: 1:100	Prosjektnr. 1196-21
DATE: 22.11.21	Org. nr. 976598407
TEGNER: J.R	Tegningsnr. A20-03
www.byggmann.no	



DIREKTORATET FOR BYGGKVALITET

LT vindu må holde formel iht. tek 17§ 13-7.
 $Ag = 0,07 \cdot ABRA / LT$ (Kontrollert med $LT = 0.70$)

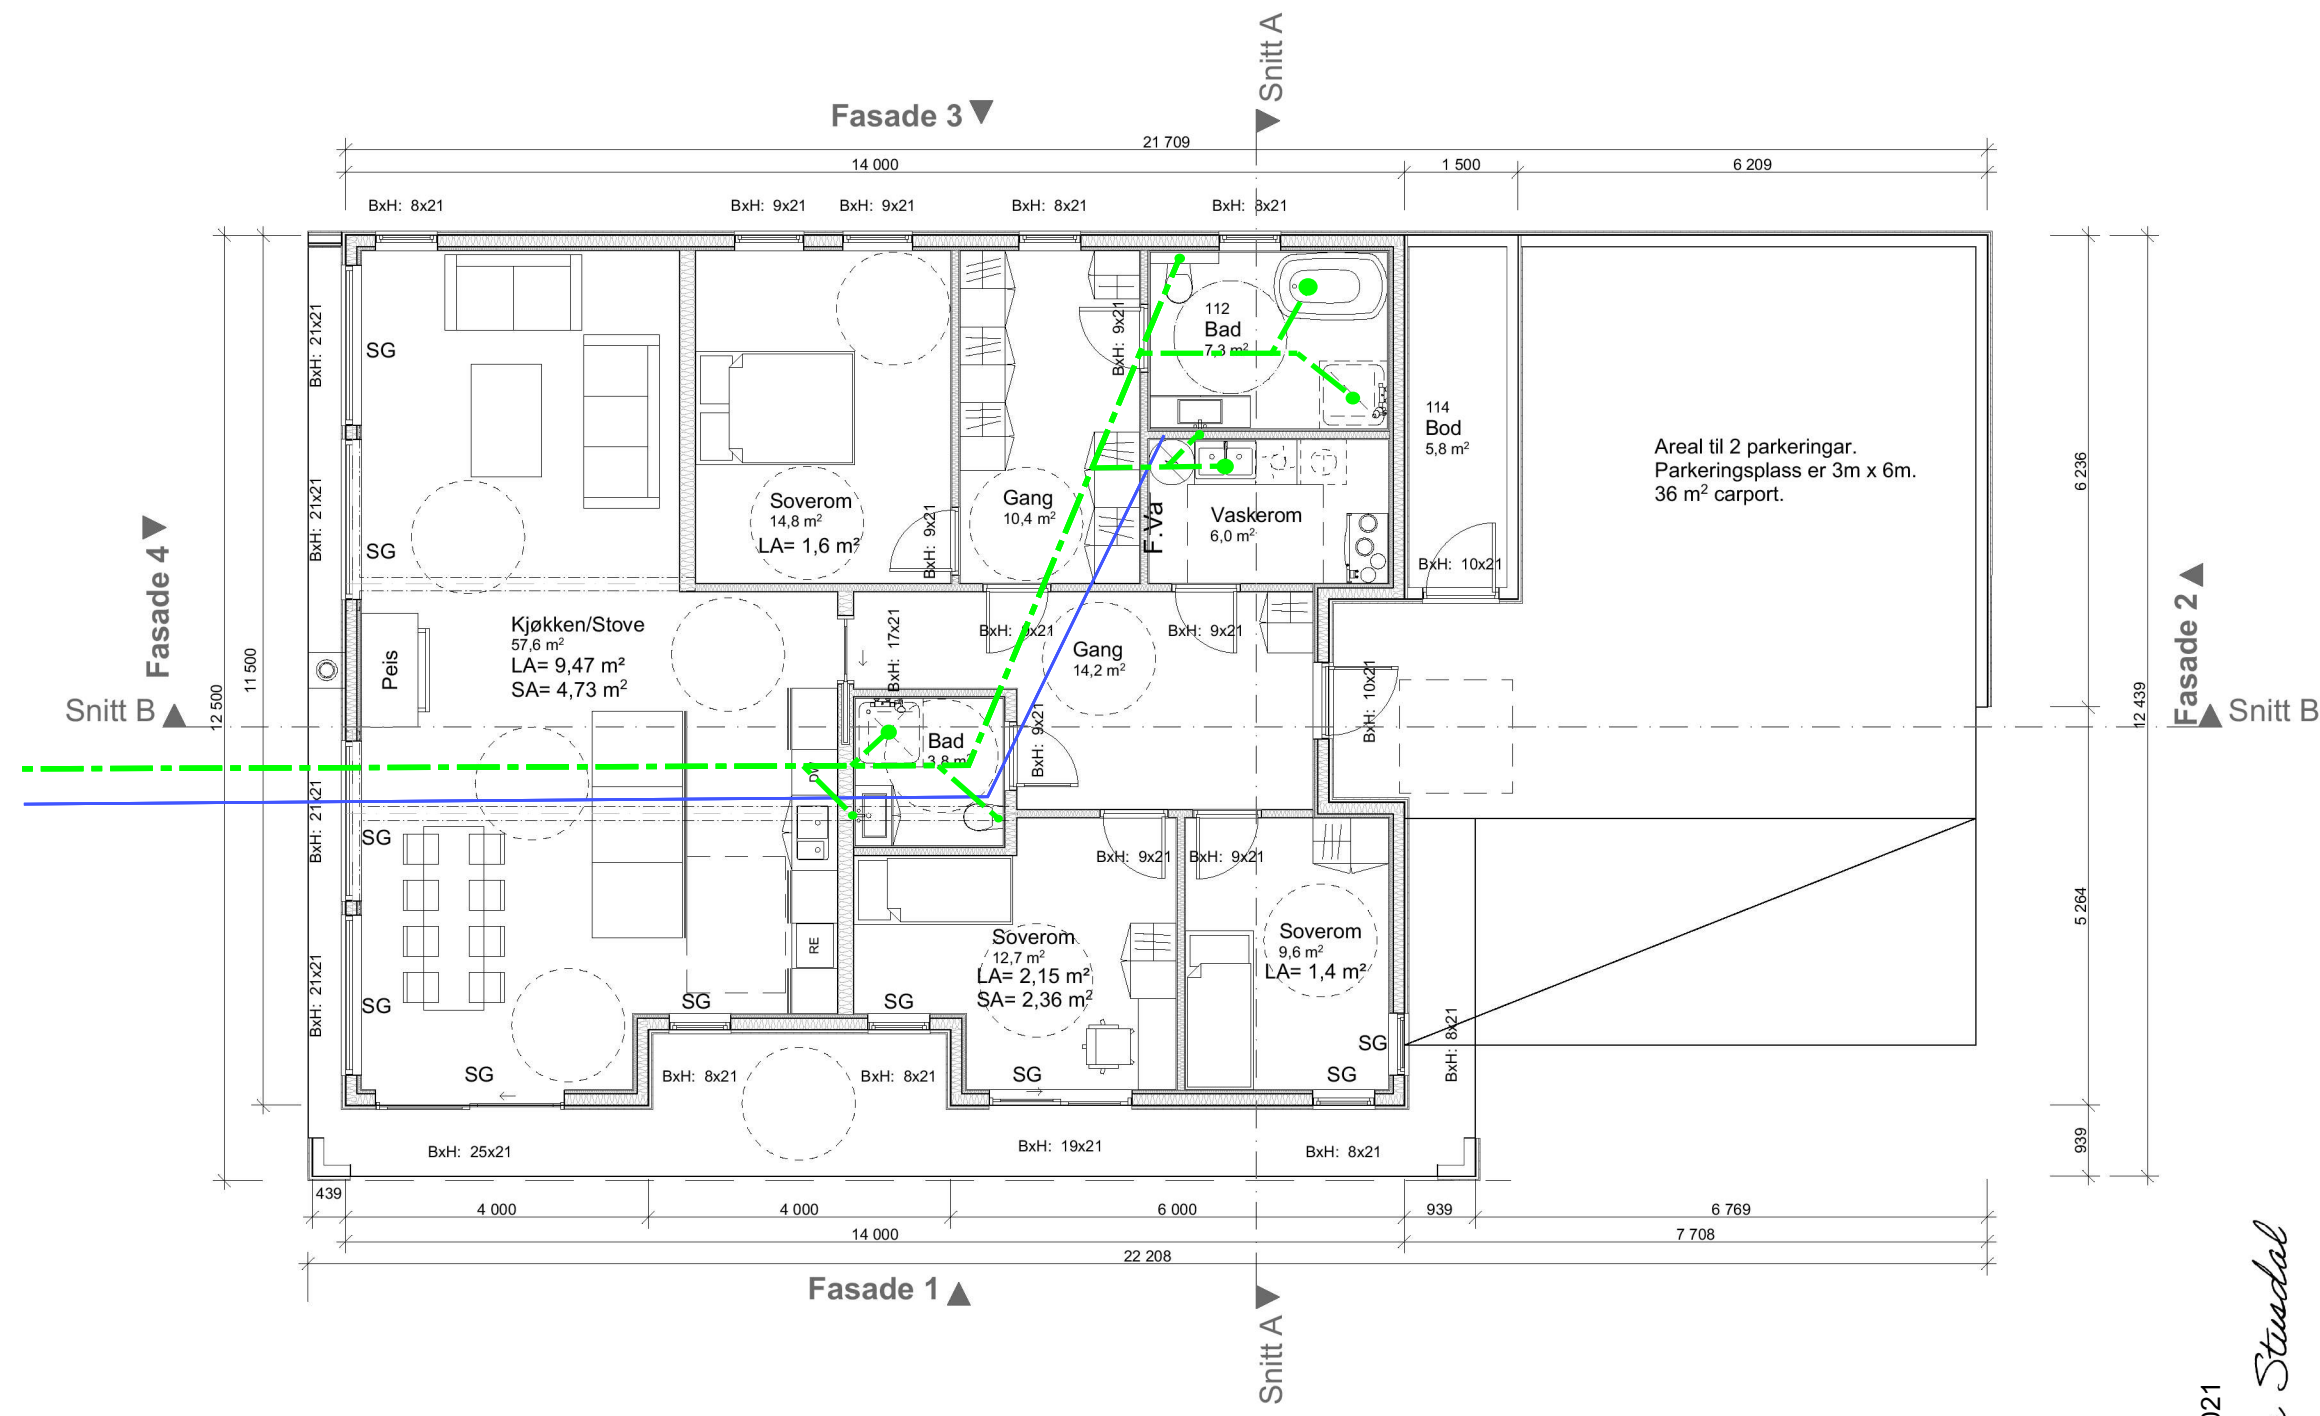

13/12-2021

Enar Stuedal




BYGGESØKNADSTEGNING
1.ETG



Tiltakshaver: Kåre Skjellanger Skjellanger vegen 983 Rosslund 5917	Gnr./Bnr. 355/65	Prosjektnr. 1196-21
Leverandør: Seim Bygg AS Nesbrekka 28 Seim 5912	ANSVARLIG PROSJEKTERENDE: Dakark AS	Org. nr. 976598407
Tiltak: Skjellanger vegen Rosslund 5917 Alver		MÅL: 1:100
TEGNINGENE MÅ IKKE KOPIERES ELLER BENYTTES VED UTFØRELSE AV ARBEIDER UTEN MEDVIRKNING FRA DAKARK AS TEGNINGENE ER IKKE GYLDIG UTEN KVALITETSIKRINGSYSTEMET TIL DAKARK AS		DATE: 22.11.21
		TEGNER: J.R
		Tegningsnr. A20-04
		www.byggmann.no



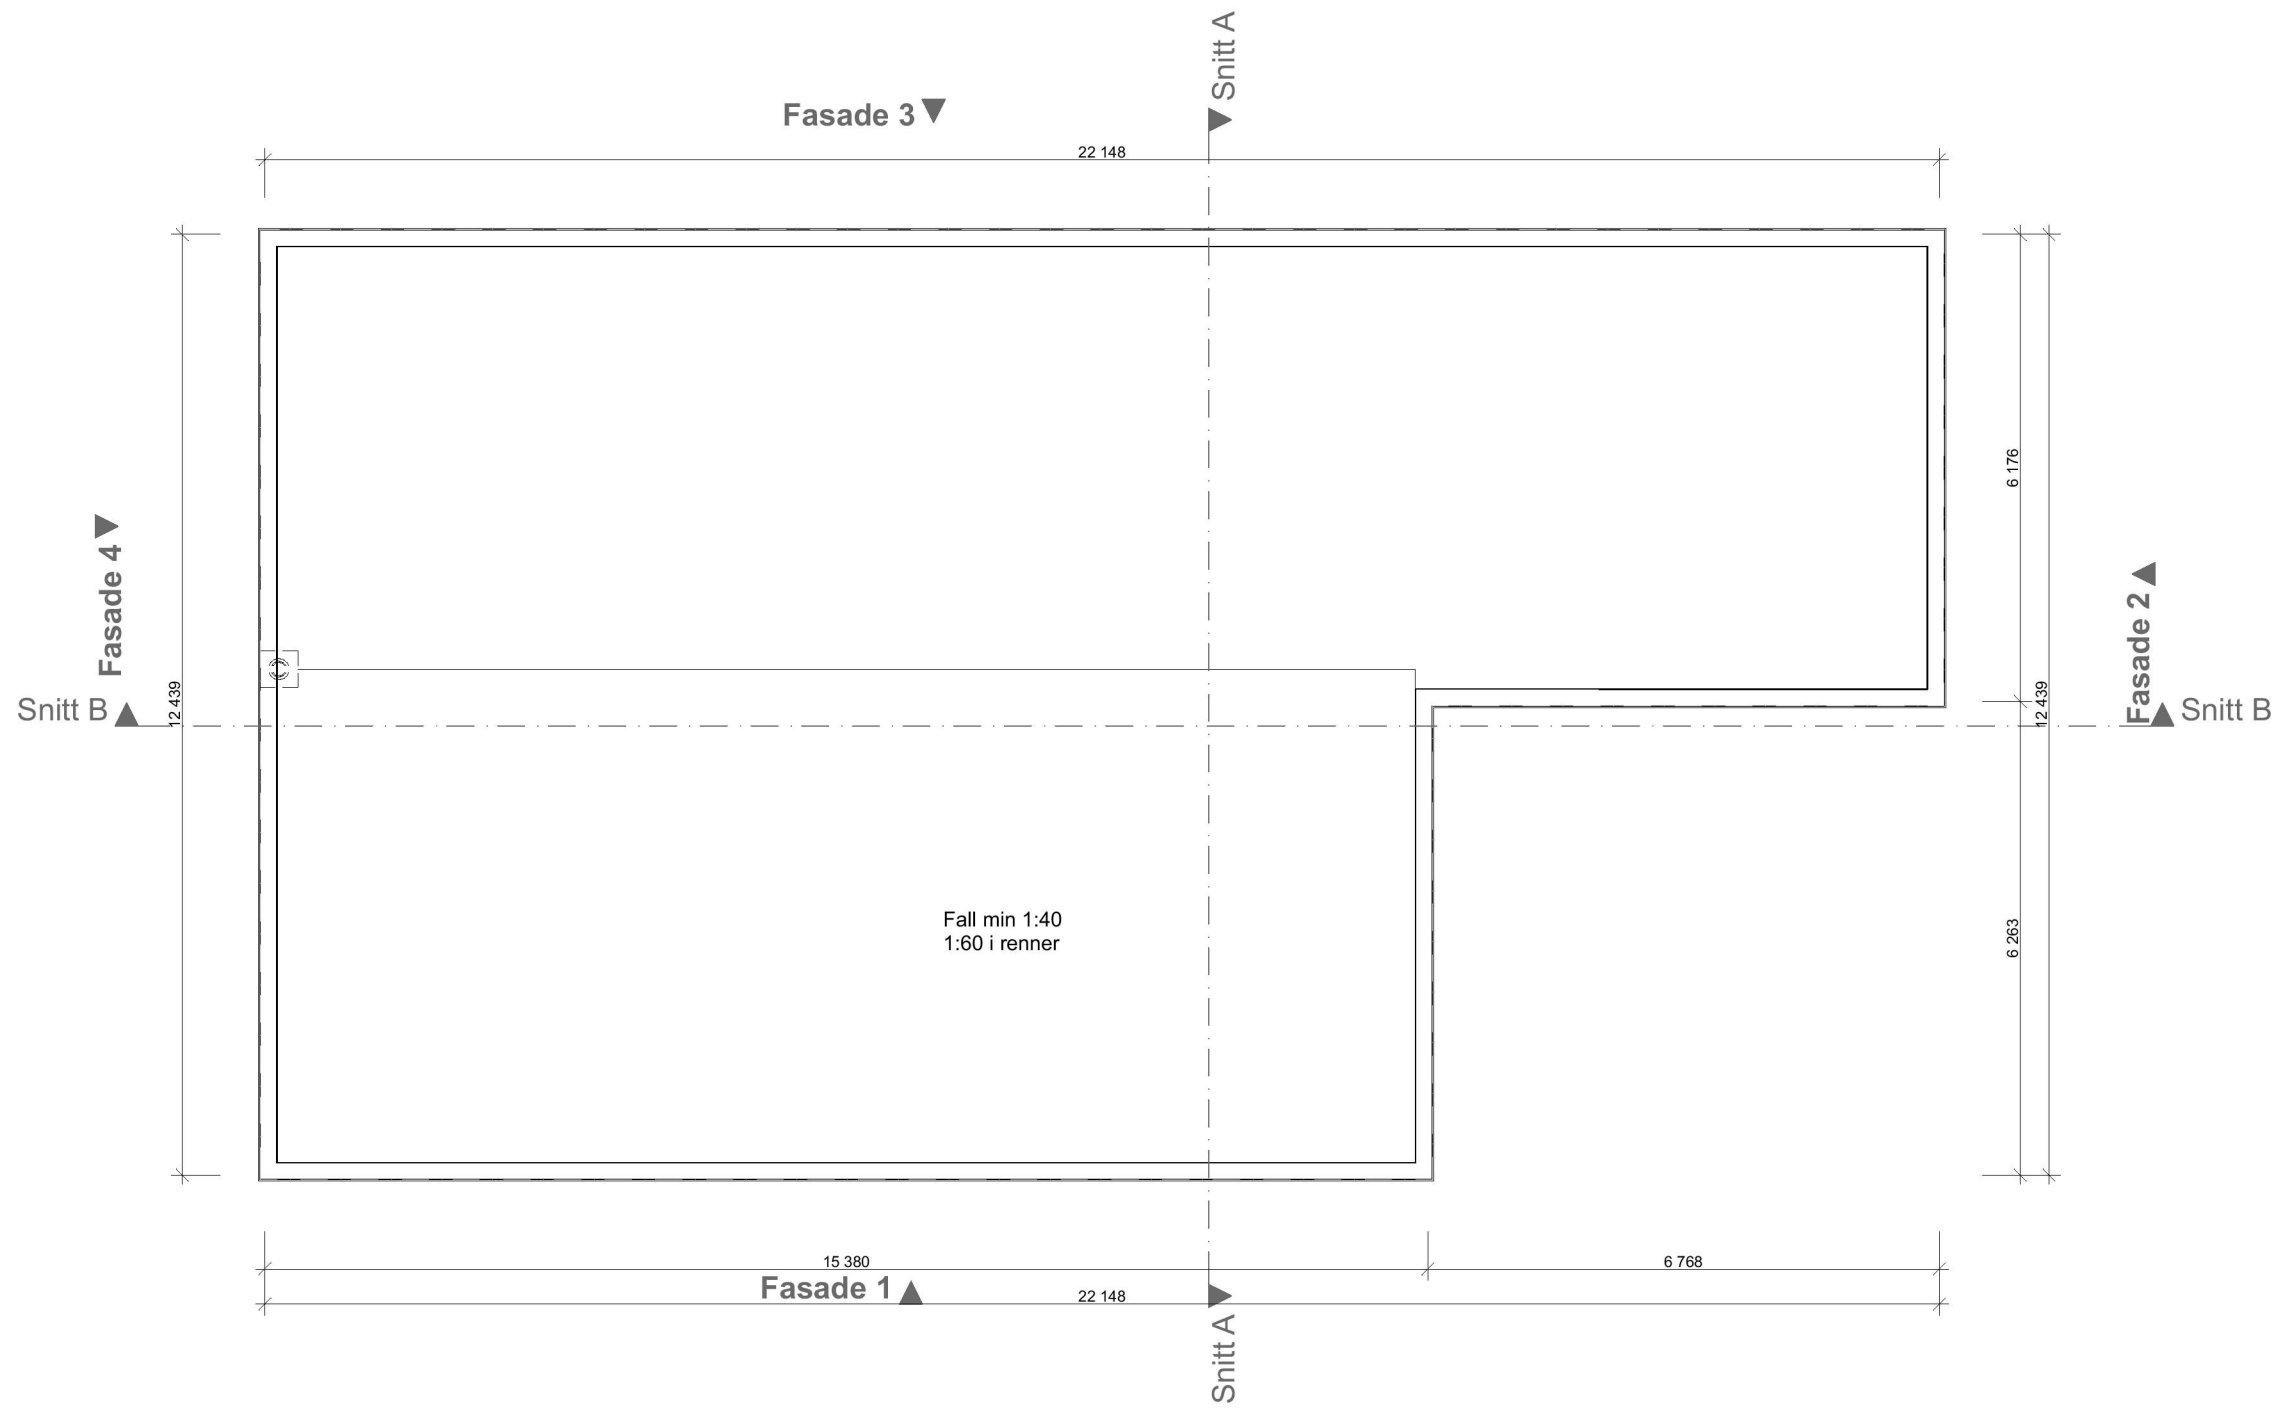

LT vindu må holde formel iht. tek 17§ 13-7.
 $Ag = 0,07 \cdot ABRA / LT$ (Kontrolert med $LT = 0.70$)

BYGGESØKNADSTEGNING
2.ETG




Tiltakshaver: Kåre Skjellanger Skjellanger vegen 983 Rosslund 5917	Tiltak: Skjellanger vegen Rosslund 5917 Alver	Gnr./Bnr. 355/65
Leverandør: Seim Bygg AS Nesbrekka 28 Seim 5912	ANSVARLIG PROSJEKTERENDE: Dakark AS	A3
<small>TEGNINGENE MÅ IKKE KOPIERES ELLER BENYTTES VED UTFØRELSE AV ARBEIDER UTEN MEDVIRKNING FRA DAKARK AS TEGNINGENE ER IKKE GYLDIG UTEN KVALITETSIKRINGSYSTEMET TIL DAKARK AS</small>		

MÅL: 1:100	Prosjektnr. 1196-21
DATE: 22.11.21	Org. nr. 976598407
TEGNER: J.R	Tegningsnr. A20-05
www.byggmann.no	



Fall minimum 1:40

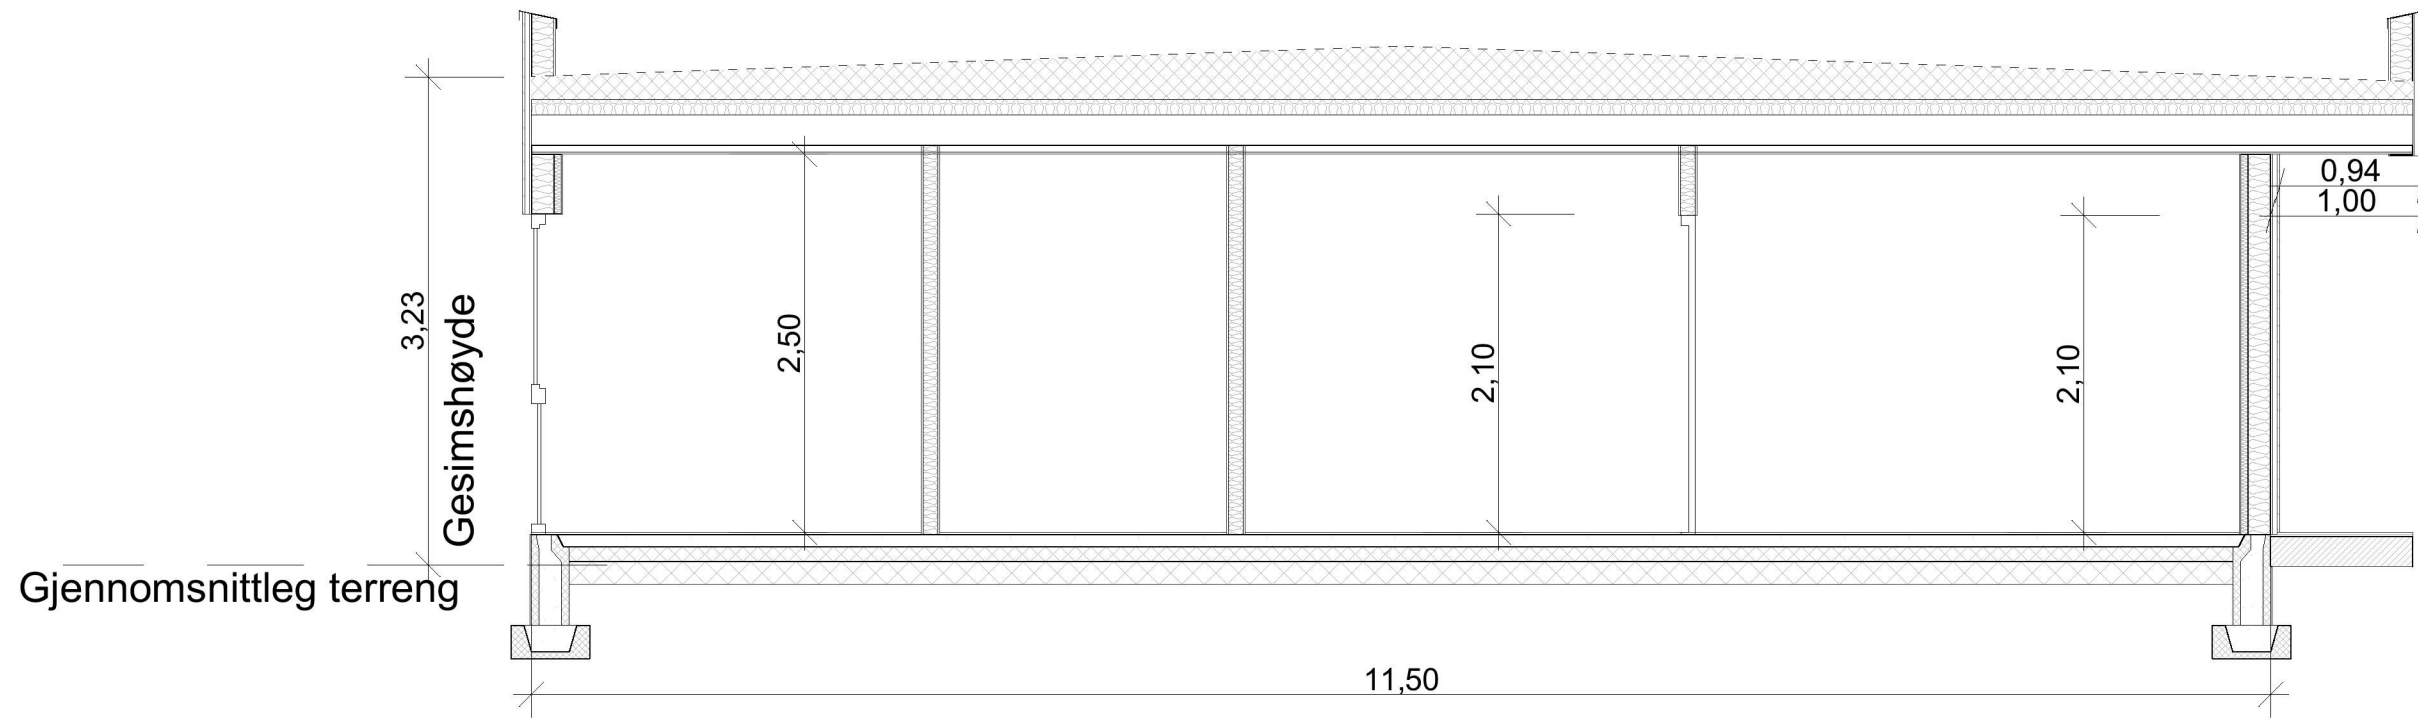

Utvendig BRA 69,6 m²

	BRA	BTA	BYA
1.etg	143 m ²	157,7 m ²	
SUM	143 m ²	157,7 m ²	237,3 m ²

LT vindu må holde formel iht. tek 17§ 13-7.
 $Ag = 0,07 \cdot ABRA / LT$ (Kontrollert med $LT = 0.70$)

BYGGESØKNADSTEGNING
Snitt og Arealboks

Tiltakshaver: Kåre Skjellanger Skjellanger vegen 983 Rossland 5917	Tiltak: Skjellanger vegen Rossland 5917 Alver	Gnr./Bnr. 355/65
Leverandør: Seim Bygg AS Nesbrekka 28 Seim 5912	ANSVARLIG PROSJEKTERENDE: Dakark AS	A3
<small>TEGNINGENE MÅ IKKE KOPIERES ELLER BENYTTES VED UTFØRELSE AV ARBEIDER UTEN MEDVIRKNING FRA DAKARK AS TEGNINGENE ER IKKE GYLDIG UTEN KVALITETSIKRINGSYSTEMET TIL DAKARK AS</small>		

BYGGMANN®

MÅL: 1:50	Prosjektnr. 1196-21
DATE: 22.11.21	Org. nr. 976598407
TEGNER: J.R	Tegningsnr. A20-06
www.byggmann.no	





LT vindu må holde formel iht. tek 17§ 13-7.
 $Ag = 0,07 \cdot ABRA / LT$ (Kontrolert med $LT = 0.70$)



BYGGESØKNADSTEGNING
Perspektiv

Tiltakshaver: Kåre Skjellanger Skjellanger vegen 983 Rosslund 5917	Tiltak: Skjellanger vegen Rosslund 5917 Alver	Gnr./Bnr. 355/65
Leverandør: Seim Bygg AS Nesbrekka 28 Seim 5912	ANSVARLIG PROSJEKTERENDE: Dakark AS	A3
<small>TEGNINGENE MÅ IKKE KOPIERES ELLER BENYTTES VED UTFØRELSE AV ARBEIDER UTEN MEDVIRKNING FRA DAKARK AS TEGNINGENE ER IKKE GYLDIG UTEN KVALITETSIKRINGSYSTEMET TIL DAKARK AS</small>		

BYGGMANN®

MÅL:	Prosjektnr. 1196-21
DATE:	Org. nr. 976598407
TEGNER: J.R	Tegningsnr. A20-07
www.byggmann.no	

