
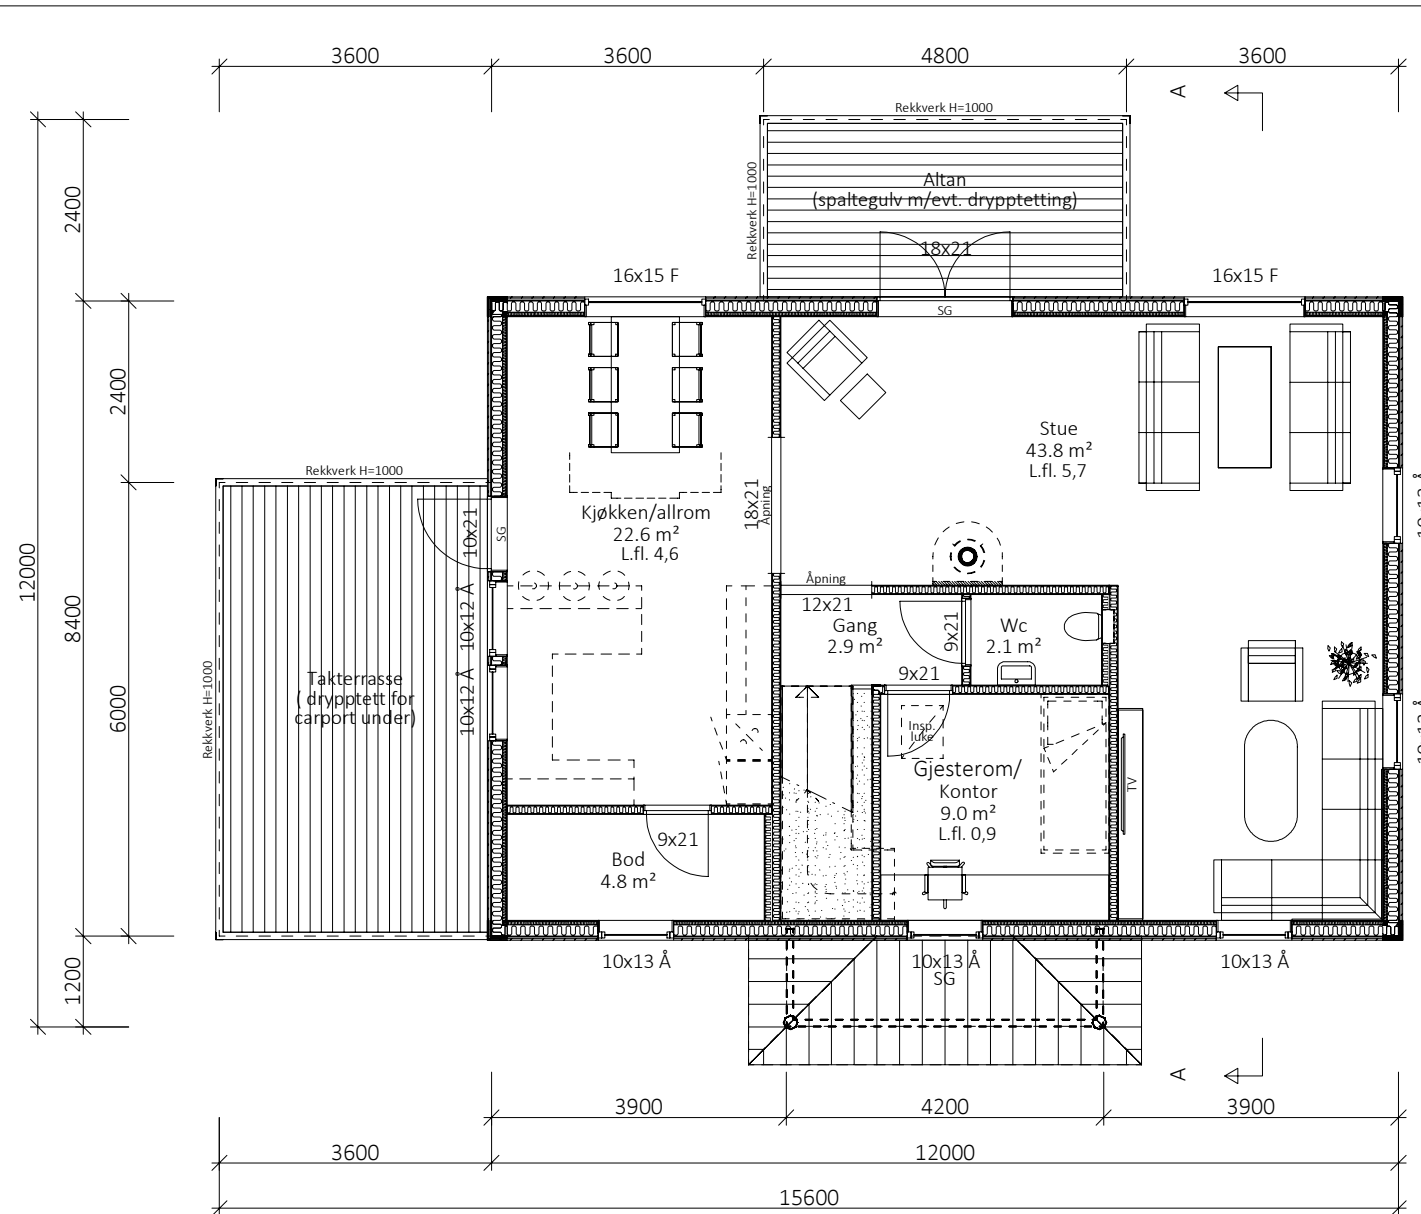


1. ETASJEPLAN M/CARPORT

Yttervegg i tre : 148+48 mm med 150+50 mm isolering (NB! inntrukket dampsperre).
 SG = Personssikkerhetsglass (fargeforskjell ift. øvrige vinduer kan forekomme).
 Trinnfri gangatkomst fra biloppstillingsplass til inngang, stigning maks 1:15 (evt. 1:12 inntil 3m), jfr TEK 10, kap. 8.6.

Tilgjengelig bad (snusirkel 1,5 m)

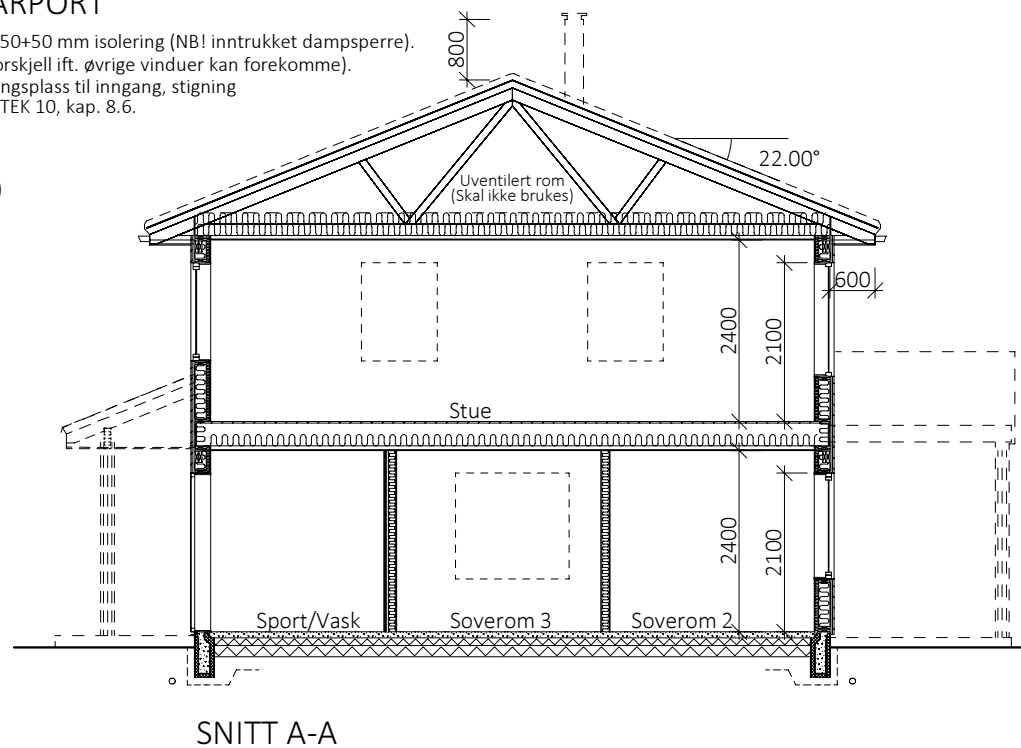

2. ETASJEPLAN

Yttervegg i tre : 148+48 mm med 150+50 mm isolering (NB! inntrukket dampsperre).
 SG = Personssikkerhetsglass (fargeforskjell kan forekomme)

Arealberegninger i hht. NS 3940	Bruksareal BRA i m ²		
	Pr etasje	Åpent overbygget areal og carport	Sum BRA
1. etg. plan	92.5	20.4	112.9
2. etg. plan	92.5	0.0	92.5
SUM :	185.0	20.4	205.4
BYA :	0.0	0.0	140.8

SØKNADSTEGNING

Prosjekt: BOLIG m/CARPORT - Revidert SINKITT B+ Klassisk
 Tegning vedr.: PLANER & SNITT

Tiltakshaver: STEVNEBØ BYGGEVARE AS

Byggested: RADØY - Langhøyane Tomt 15 G.nr.: 45 B.nr.: 472

Arkitekt: E.A. SMITH AS AVD. HIBA HUS - 5239 RÅDAL
 Leverandør: STEVNEBØ BYGGEVARE AS - 5937 BØVÅGEN

Prosjekt ID: 16-172
 Tegn.nr.: 501
 Målestokk: 1:100 A3
 Dato: 27.07.2018
 Tegnet av: RS



TLF 40006375
 TLF 56349460



© Tegningen er beskyttet i.h.t. lov om opphavsrett.

SINKITT B+
 Klassisk
 TEK10 01.01.2016

DATA DESIGN SYSTEM

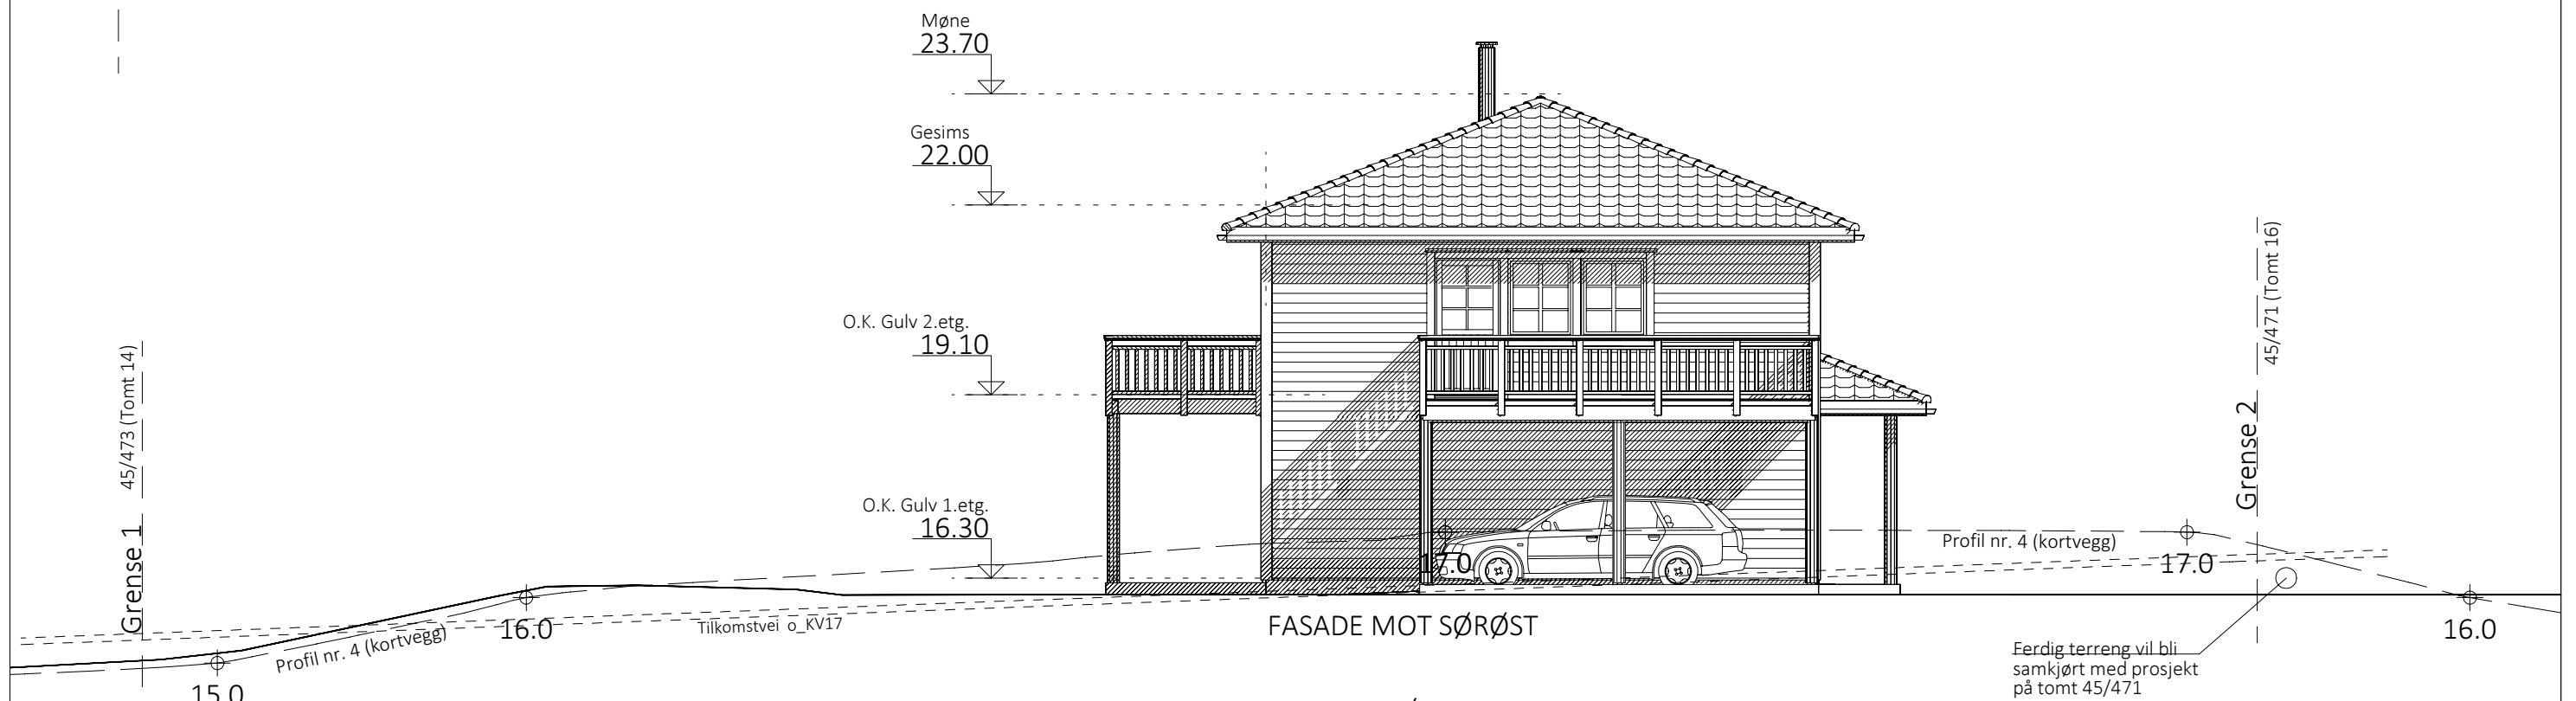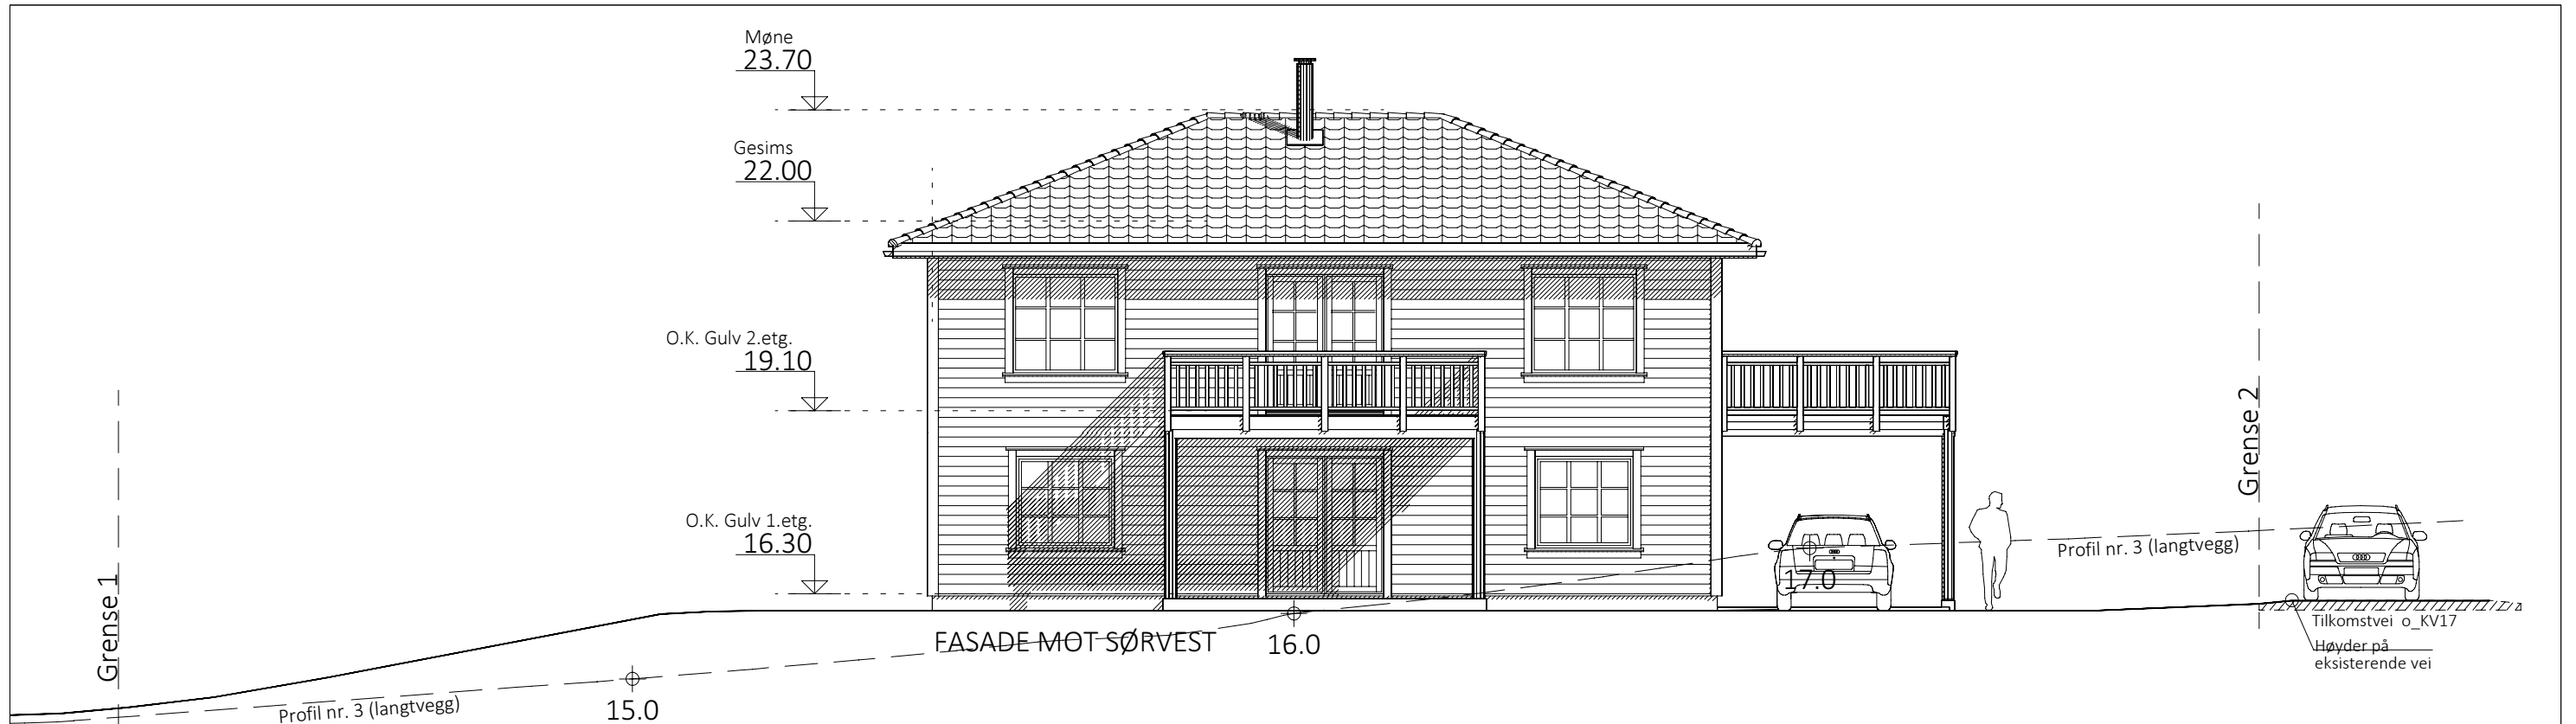


SINKITT B+
Klassisk
TEK10 01.01.2016

SØKNADSTEGNING

Prosjekt:	BOLIG m/CARPORT - Revidert SINKITT B+ Klassisk	Prosjekt ID:	16-172
Tegning vedr.:	FASADER	Tegn.nr.:	502
Tiltakshaver:	STEVNEBØ BYGGEVARE AS	Målestokk:	1:100 A3
Byggested:	RADØY - Langhøyane Tomt 15 G.nr.: 45 B.nr.: 472	Dato:	27.07.2018
Arkitekt:	E.A. SMITH AS AVD. HIBA HUS - 5239 RÅDAL	Tegnet av:	RS
Leverandør:	STEVNEBØ BYGGEVARE AS - 5937 BØVÅGEN	TLF 40006375	
		TLF 56349460	



© Tegningen er beskyttet i.h.t. lov om opphavsrett.

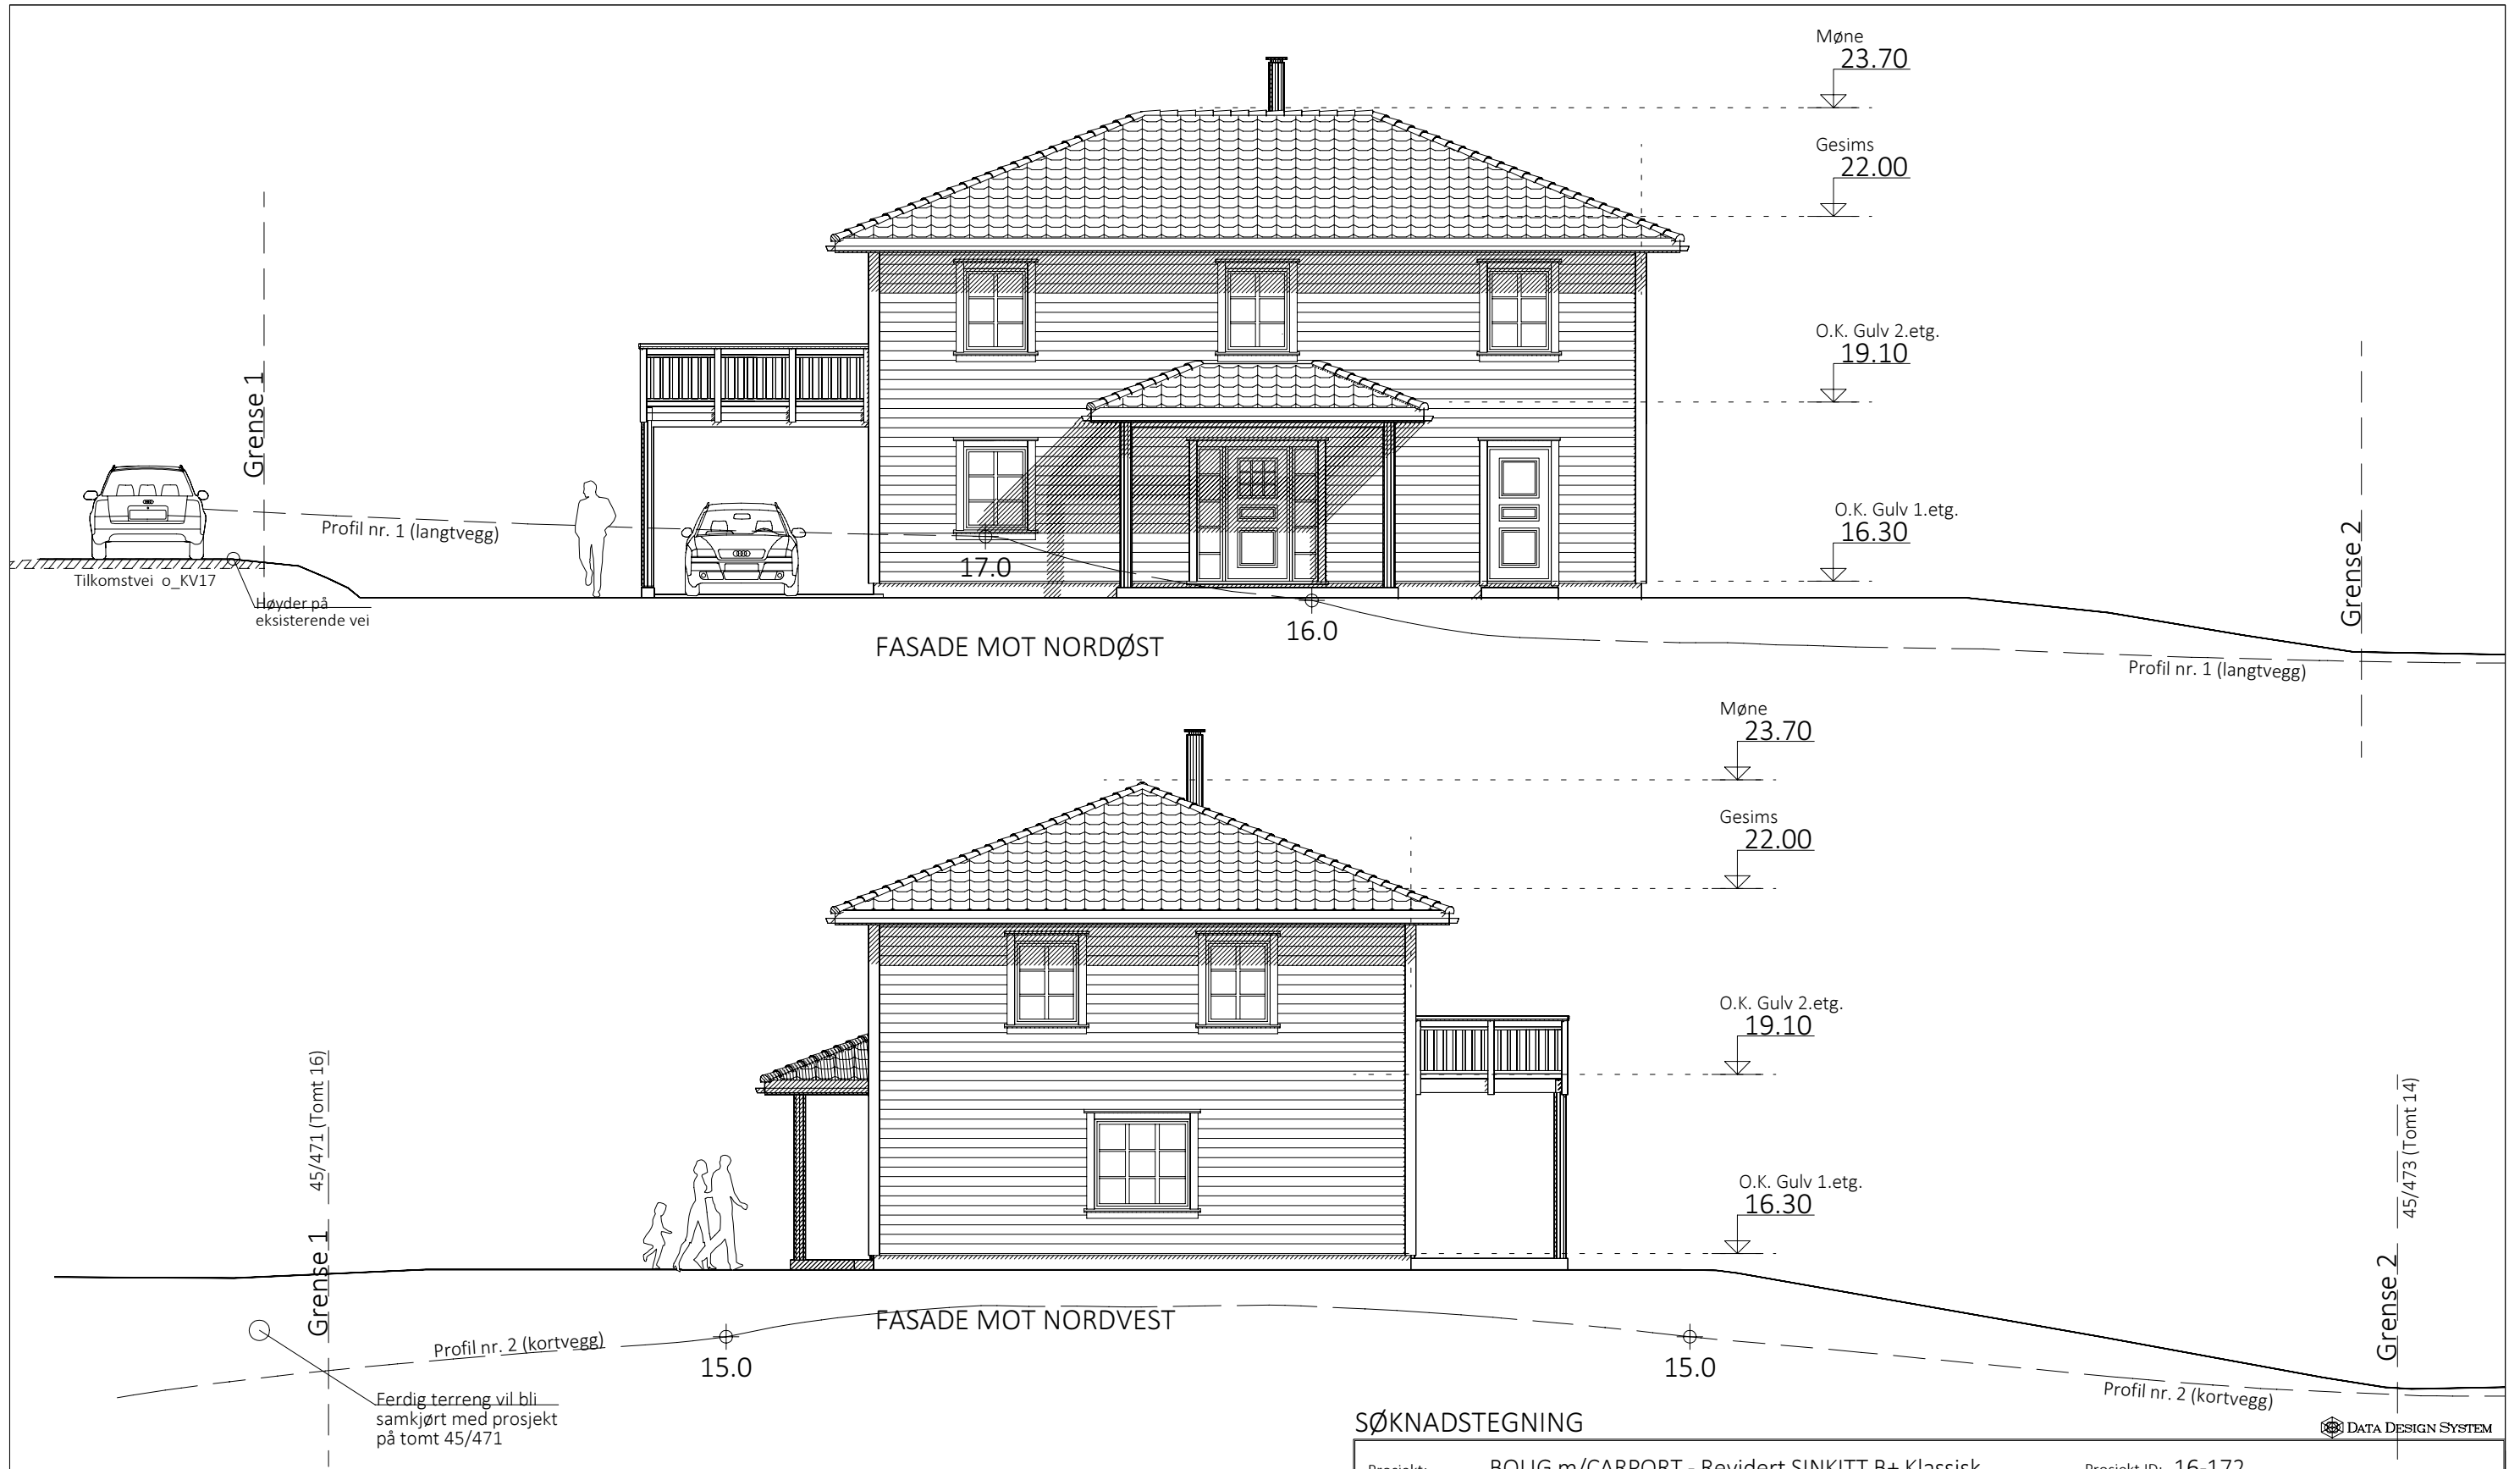

SINKITT B+
Klassisk
TEK10 01.01.2016

SØKNADSTEGNING

Prosjekt:	BOLIG m/CARPORT - Revidert SINKITT B+ Klassisk	Prosjekt ID:	16-172
Tegning vedr.:	FASADER	Tegn.nr.:	503
Tiltakshaver:	STEVNEBØ BYGGEVARE AS	Målestokk:	1:100 A3
Byggested:	RADØY - Langhøyane Tomt 15 G.nr.: 45 B.nr.: 472	Dato:	27.07.2018
Arkitekt:	E.A. SMITH AS AVD. HIBA HUS - 5239 RÅDAL	Tegnet av:	RS
Leverandør:	STEVNEBØ BYGGEVARE AS - 5937 BØVÅGEN	TLF 40006375	
		TLF 56349460	



© Tegningen er beskyttet i.h.t. lov om opphavsrett.