
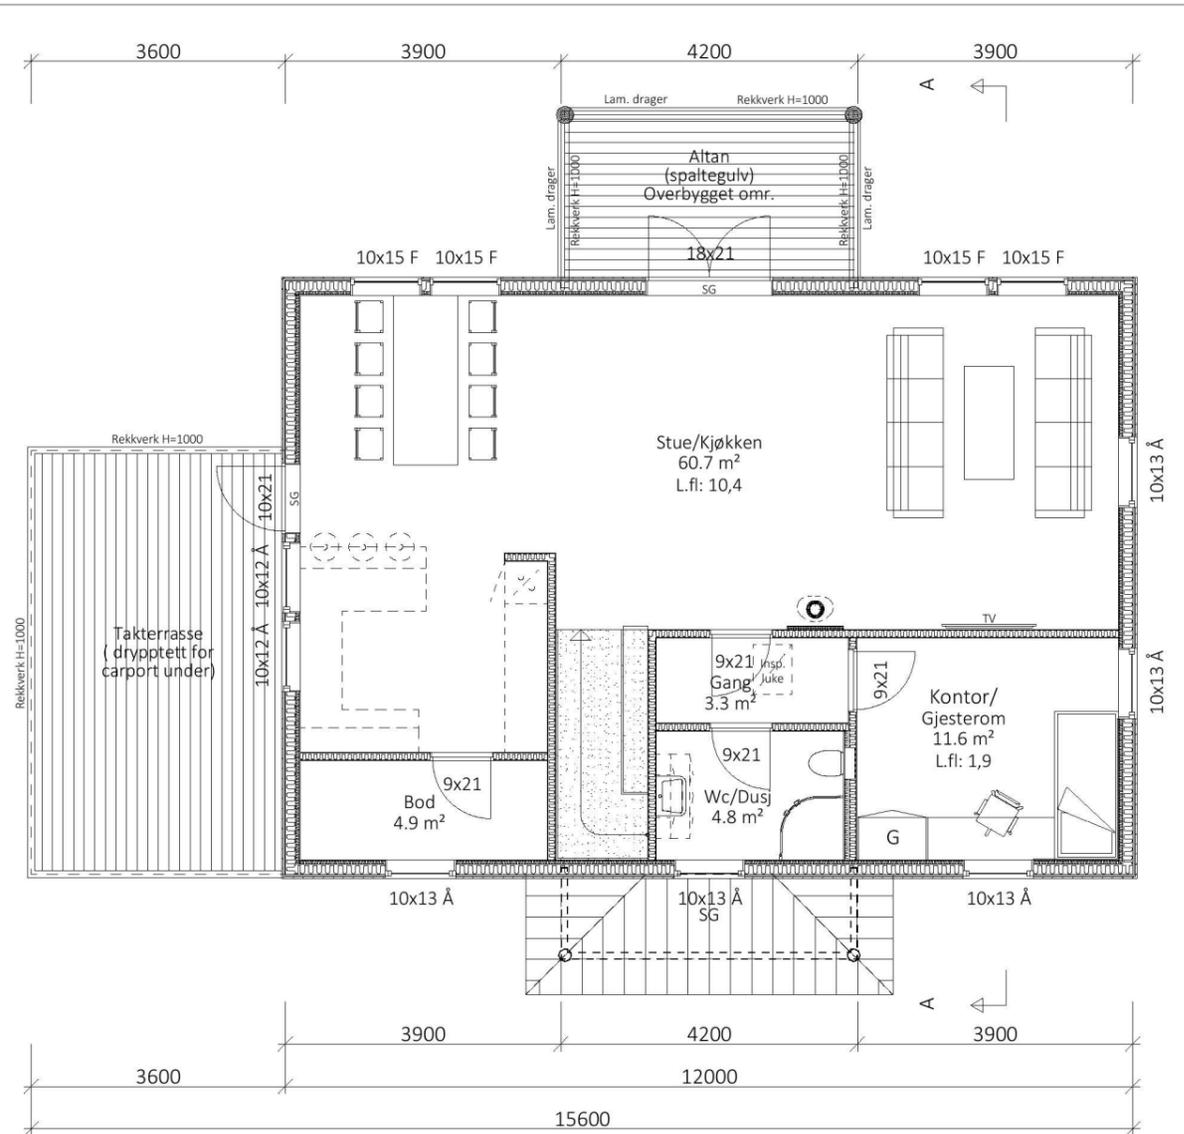


### 1. ETASJEPLAN M/CARPORT

Yttervegg i tre : 148+48 mm med 150+50 mm isolering (iht. energiberegning).  
 SG = Personsikkerhetsglass  
 Trinnfri gangatkomst fra biloppstillingsplass til inngang, stigning maks 1:15 (evt. 1:12 inntil 3m), jfr TEK 10, kap. 8.6.

Tilgjengelig bad (snusirkel 1,5 m)

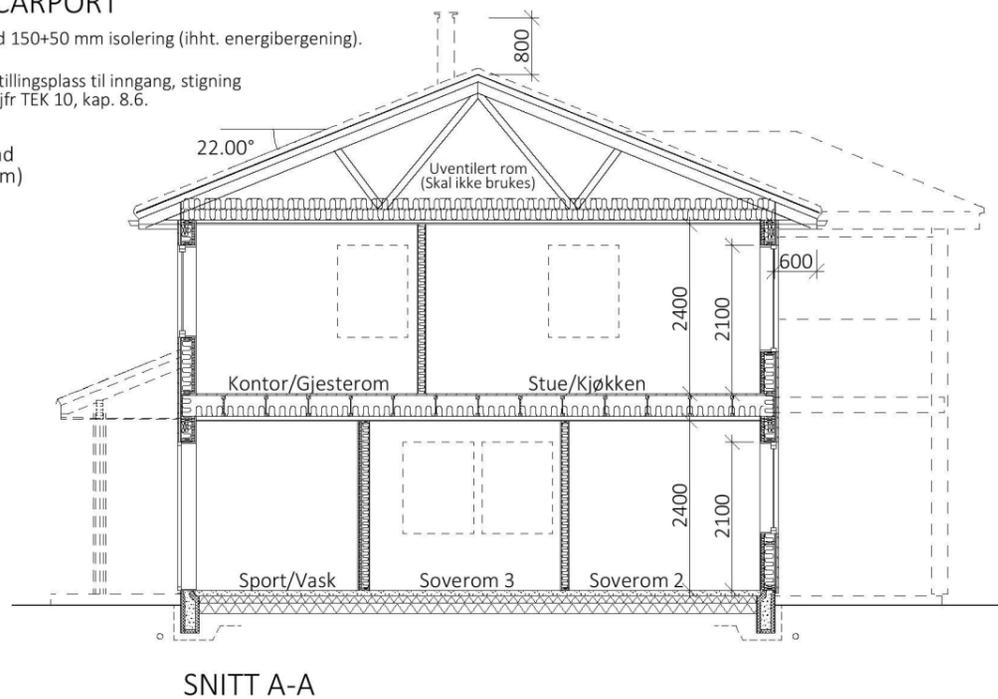

### 2. ETASJEPLAN

Yttervegg i tre : 148+48 mm med 150+50 mm isolering (NB! inntrukket dampsperre).  
 SG = Personsikkerhetsglass

Arealberegninger i hht. NS 3940	Bruksareal BRA i m²		
	Pr etasje	Åpent overbygget areal og carport	Sum BRA
1. etg. plan	92.5	20.4	112.9
2. etg. plan	92.5	0.0	92.5
SUM :	185.0	20.4	205.4
BYA :	0.0	0.0	139.5

SINKITT B+  
 Klassisk  
 TEK10 01.01.2016

### SØKNADSTEGNING

Prosjekt: BOLIG m/CARPORT - Revidert SINKITT B+ Klassisk  
 Tegning vedr.: PLANER & SNITT

Tiltakshaver: STEVNEBØ BYGGEVARE AS

Byggested: RADØY - Langhøyane Tomt 15 G.nr.: 45 B.nr.: 472

Arkitekt: E.A. SMITH AS AVD. HIBA HUS - 5239 RÅDAL  
 Leverandør: STEVNEBØ BYGGEVARE AS - 5937 BØVÅGEN


02 26.01.2021 RS Rev. vinduer, plan 2 etg., og tak o. altan.  
 01 05.04.2019 AHM Som Arbeidstegning

Prosjekt ID: 16-172  
 Tegn.nr.: 501  
 Målestokk: 1:100 A3  
 Dato: 27.07.2018  
 Tegnet av: RS

TLF 40006375  
 TLF 56349460



© Tegningen er beskyttet i.h.t. lov om opphavsrett.

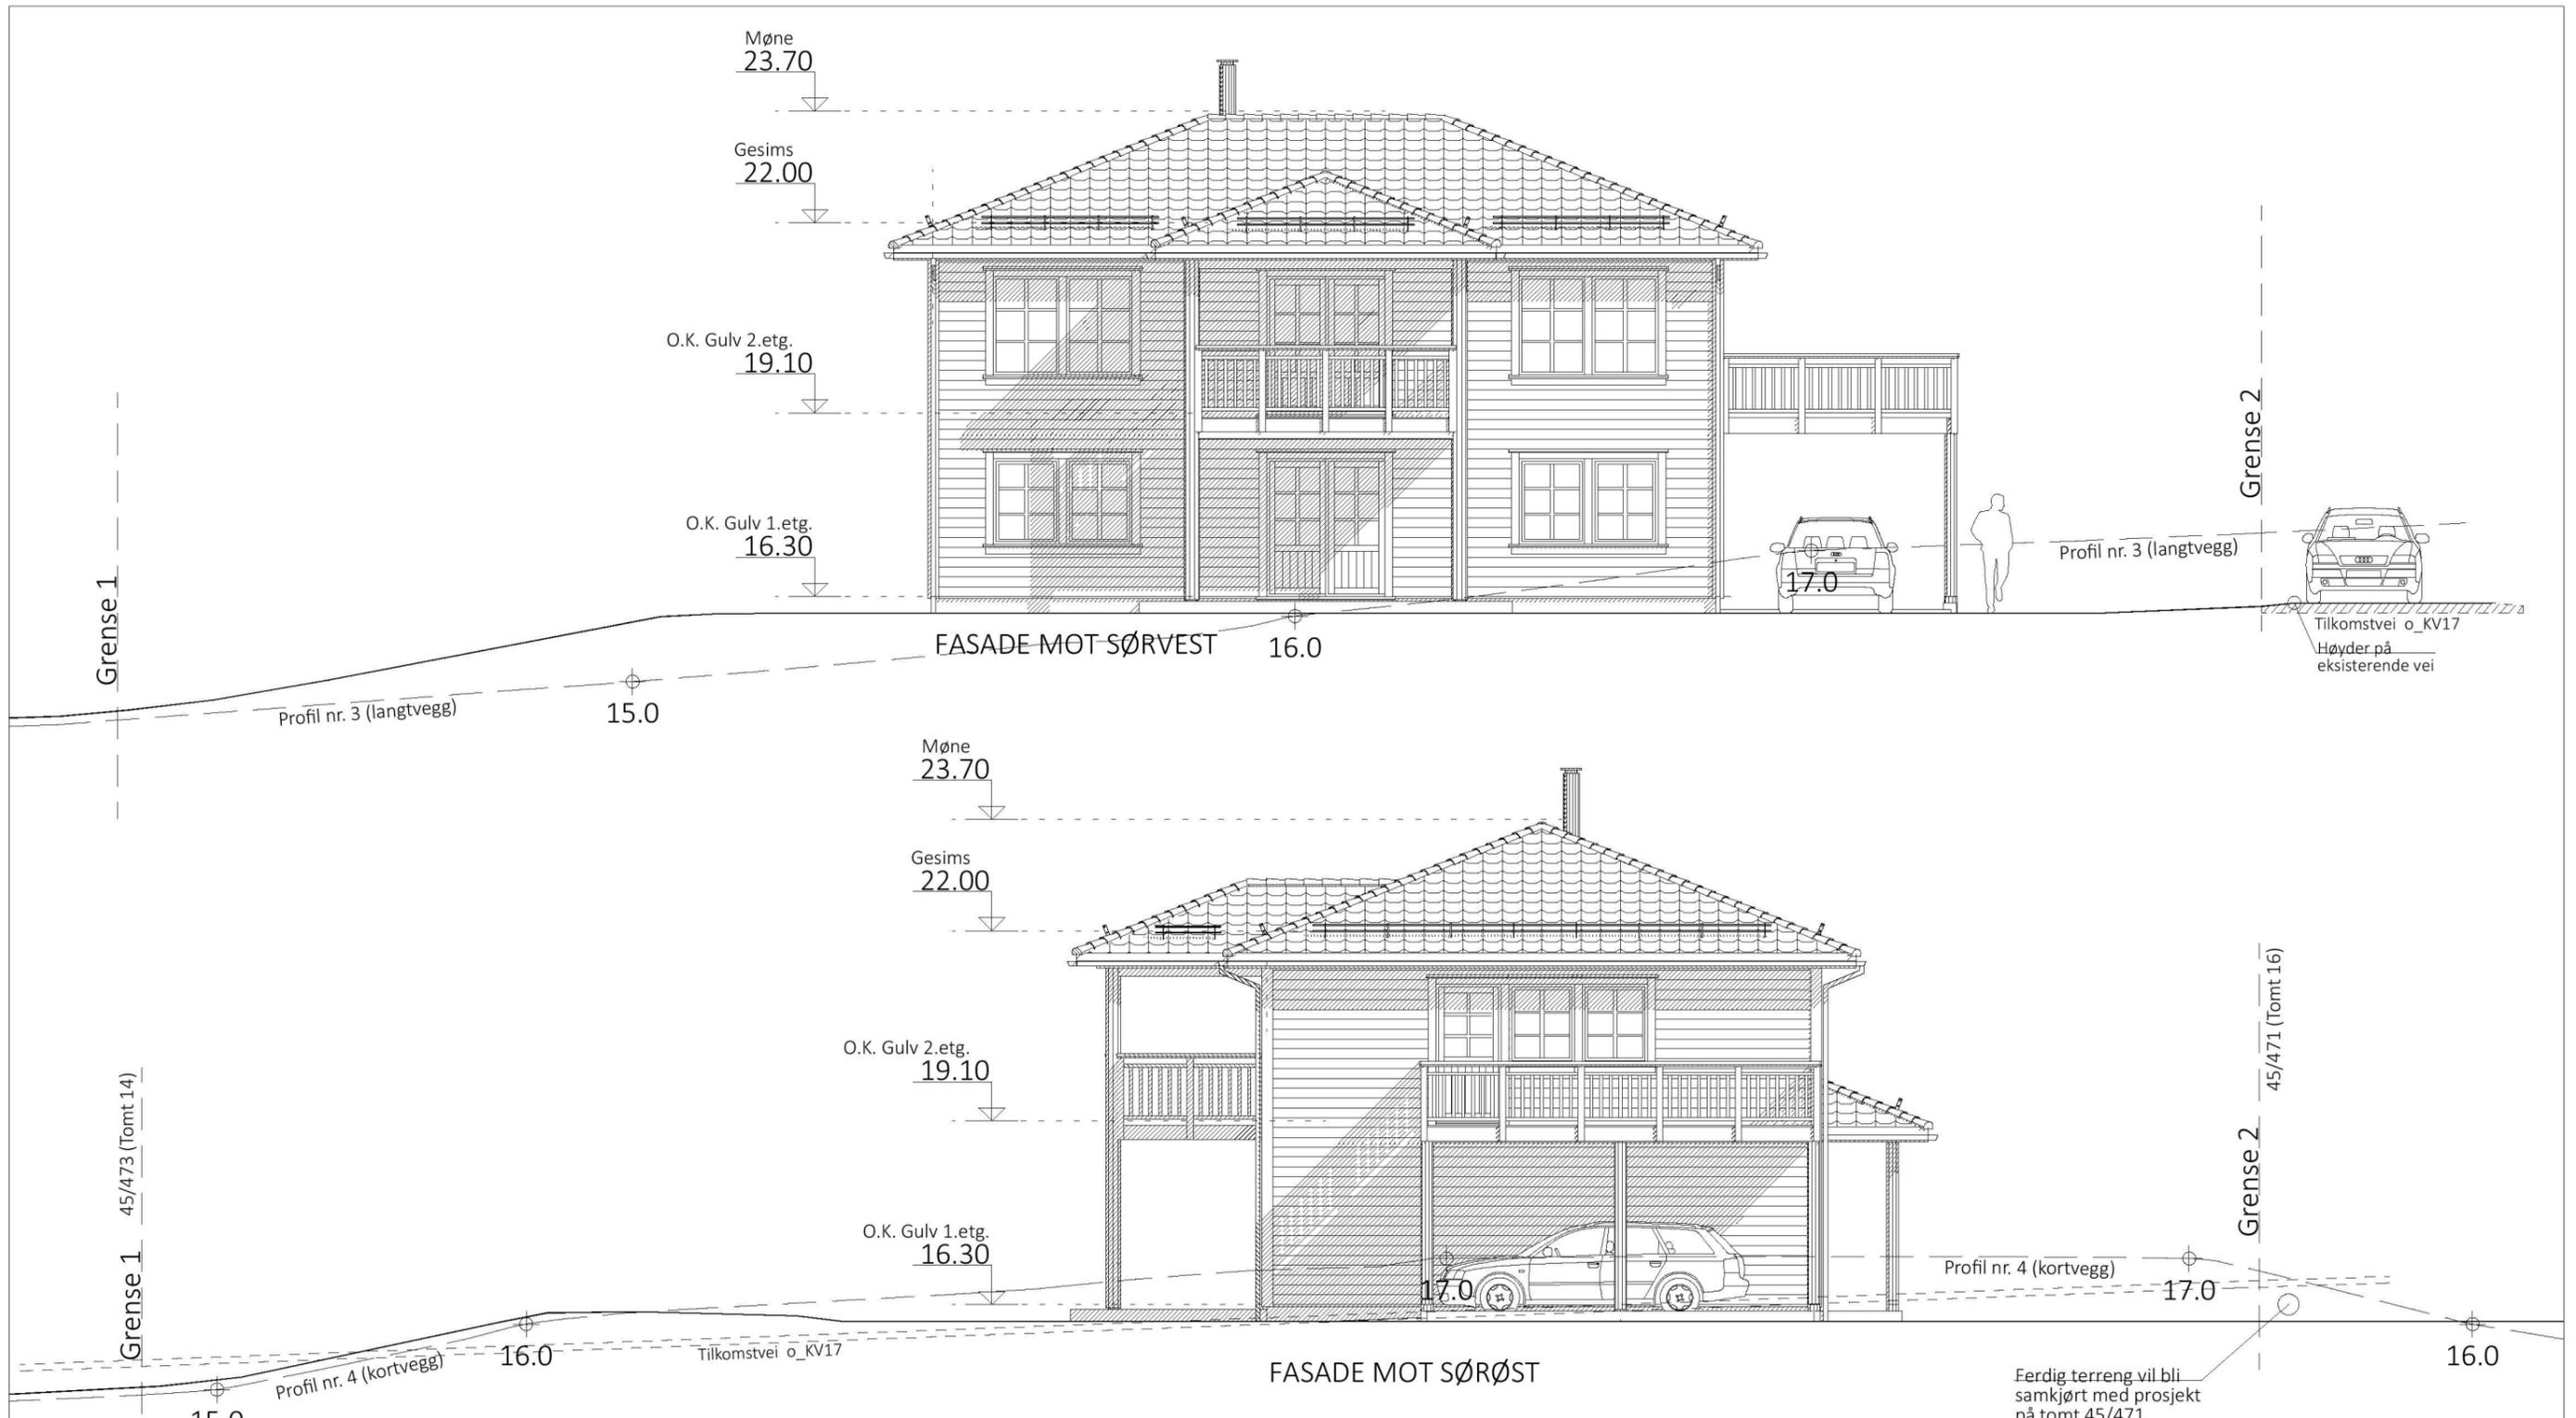

SINKITT B+  
Klassisk  
TEK10 01.01.2016

SØKNADSTEGNING

02 26.01.2021 RS Rev. vinduer, plan 2 etg., og tak o. altan.  
01 05.04.2019 AHM Som Arbeidstegning

DATA DESIGN SYSTEM

Prosjekt: BOLIG m/CARPORT - Revidert SINKITT B+ Klassisk  
Tegning vedr.: FASADER

Prosjekt ID: 16-172

Tiltakshaver: STEVNEBØ BYGGEVARE AS  
Byggested: RADØY - Langhøyane Tomt 15 G.nr.: 45 B.nr.: 472



Tegn.nr.: 502  
Målestokk: 1:100 A3  
Dato: 27.07.2018  
Tegnet av: RS

Arkitekt: E.A. SMITH AS AVD. HIBA HUS - 5239 RÅDAL  
Leverandør: STEVNEBØ BYGGEVARE AS - 5937 BØVÅGEN

TLF 40006375  
TLF 56349460



© Tegningen er beskyttet i.h.t. lov om opphavsrett.

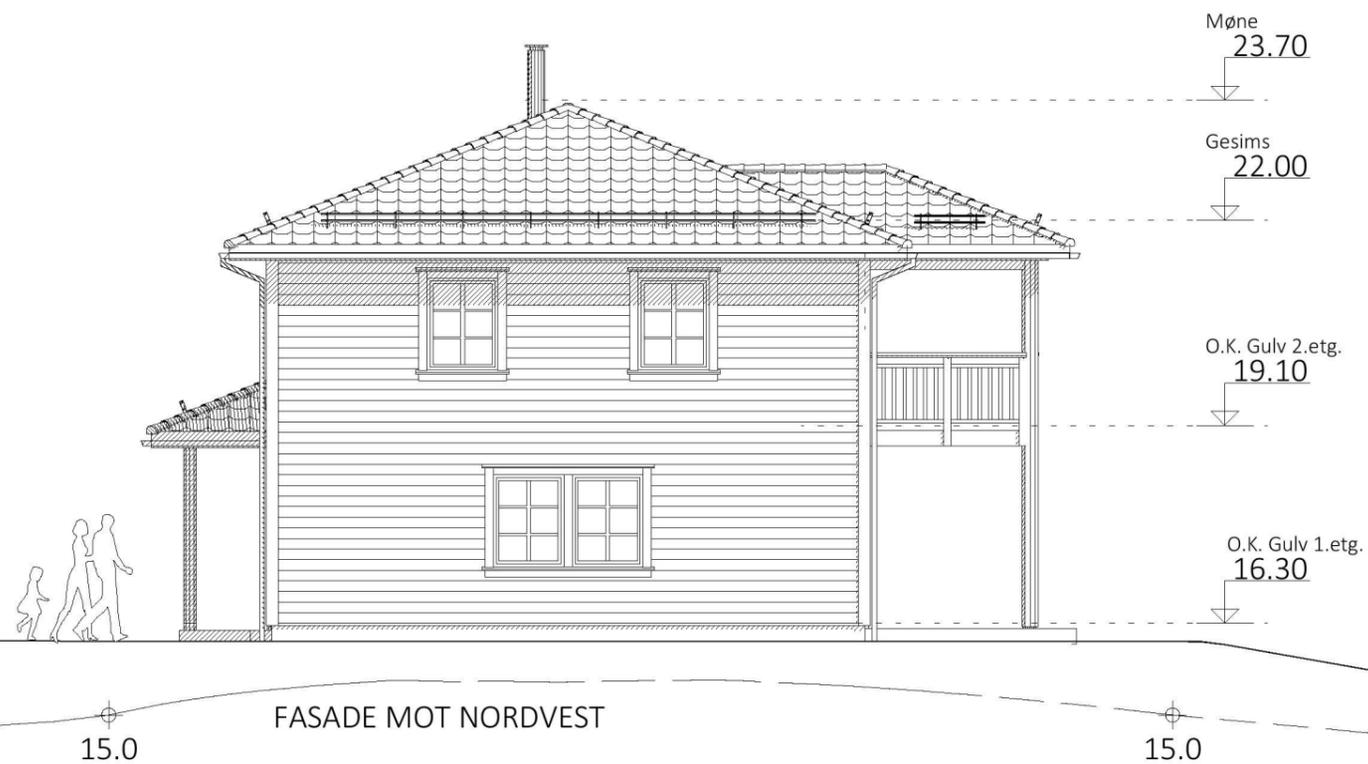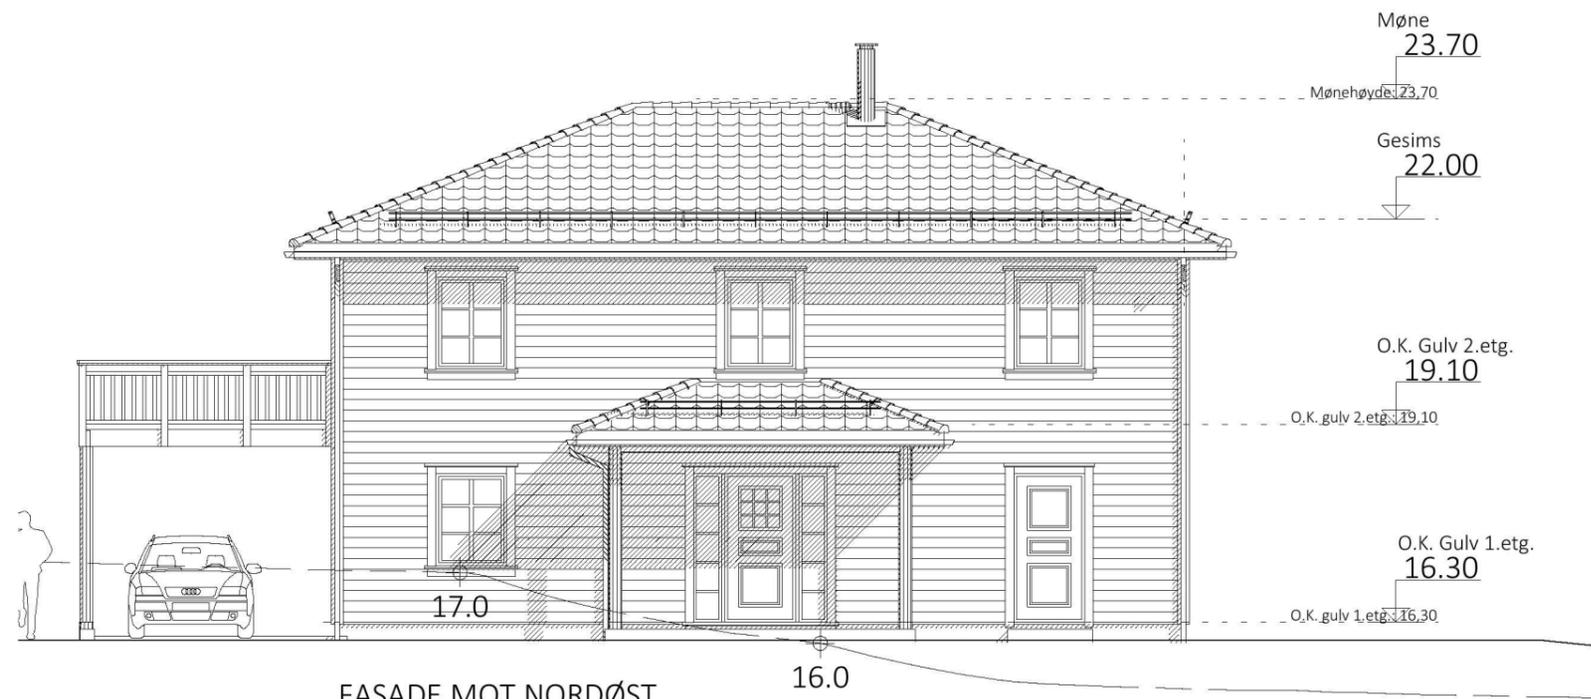

Grense 1 45/471 (Tomt 16)

Profil nr. 2 (kortvegg)

Ferdig terreng vil bli samkjørt med prosjekt på tomt 45/471

Grense 2 45/473 (Tomt 14)

Profil nr. 2 (kortvegg)

02 26.01.2021 RS Rev. vinduer, plan 2 etg., og tak o. altan.  
01 05.04.2019 AHM Som Arbeidstegning

SØKNADSTEGNING

Prosjekt: BOLIG m/CARPORT - Revidert SINKITT B+ Klassisk  
Tegning vedr.: FASADER

Prosjekt ID: 16-172

Tiltakshaver: STEVNEBØ BYGGEVARE AS

Tegn.nr.: 503

Byggested: RADØY - Langhøyane Tomt 15 G.nr.: 45 B.nr.: 472

Målestokk: 1:100 A3

Arkitekt: E.A. SMITH AS AVD. HIBA HUS - 5239 RÅDAL

Dato: 27.07.2018

Leverandør: STEVNEBØ BYGGEVARE AS - 5937 BØVÅGEN

Tegnet av: RS

TLF 40006375

TLF 56349460



**HIBA HUS**

© Tegningen er beskyttet i.h.t. lov om opphavsrett.

SINKITT B+  
Klassisk

TEK10 01.01.2016