

Vedlegg nr.
C-1

C-1



Opplysninger gitt i nabovarsel sendes kommunen sammen med søknaden

(Gjenpart av nabovarsel)
Pbl § 21-3

Tiltak på eiendommen:						
Gnr.	Bnr.	Festenr.	Seksjonsnr.	Eiendommens adresse	Postnr.	Poststed
123	4			RISASJØVEGEN 286	5955	LINDÅS
Eier/fester				Kommune		
HUGO FURSETH				ALVER		

Det varsles herved om

<input checked="" type="checkbox"/> Nybygg	<input type="checkbox"/> Anlegg	<input type="checkbox"/> Endring av fasade	<input type="checkbox"/> Riving
<input type="checkbox"/> Påbygg/tilbygg	<input type="checkbox"/> Skilt/reklame	<input type="checkbox"/> Innhegning mot veg	<input type="checkbox"/> Bruksendring
<input type="checkbox"/> Midlertidig bygning, konstruksjon eller anlegg	<input type="checkbox"/> Antennesystem	<input type="checkbox"/> Oppretting/ending av matrikkelenhet (eiendomsdeling) eller bortfeste	<input type="checkbox"/> Annet

Dispensasjon etter plan- og bygningsloven kapittel 19

<input type="checkbox"/> Plan- og bygningsloven med forskrifter	<input type="checkbox"/> Kommunale vedtekter	<input type="checkbox"/> Arealplaner	<input type="checkbox"/> Vegloven	Vedlegg nr. B -
---	--	--------------------------------------	-----------------------------------	-----------------

Arealdisponering

Sett kryss for gjeldende plan

<input checked="" type="checkbox"/> Arealdel av kommuneplan	<input type="checkbox"/> Reguleringsplan	<input type="checkbox"/> Bebyggelsesplan	<input type="checkbox"/> Eventuelt andre planer
---	--	--	---

Navn på plan
LNF - område

Beskriv nærmere hva nabovarslet gjelder

DRIFTSBYGNING

Vedlegg nr. Q -

Spørsmål vedrørende nabovarsel rettes til

Foretak/tiltakshaver
MARIUS FURSETH

Kontaktperson, navn.	E-post	Telefon	Mobil
MARIUS FURSETH	VOLVOfurseth@hotmail.com		40 19 54 40

Søknaden kan ses på hjemmeside:
(ikke obligatorisk):

Merknader sendes til

Eventuelle merknader skal være mottatt innen 2 uker etter at dette varsel er sendt.
Ansvarlig søker/tiltakshaver skal sammen med søknad sende innkomne merknader og redegjøre for ev. endringer.

Navn	Postadresse
MARIUS FURSETH	RISASJØVEGEN 286
Postnr. Poststed	E-post
5955 LINDÅS	VOLVOfurseth@hotmail.com


Følgende vedlegg er sendt med nabovarslet

Beskrivelse av vedlegg	Gruppe	Nr. fra - til	Ikke relevant
Dispensasjonssøknad/vedtak	B	-	<input checked="" type="checkbox"/>
Situasjonsplan	D	1 - 1	<input type="checkbox"/>
Tegninger snitt, fasade	E	1 - 1	<input type="checkbox"/>
Redegjørelser/kart	F	-	<input checked="" type="checkbox"/>
Andre vedlegg	Q	-	<input checked="" type="checkbox"/>

Underskrift

Tilsvarende opplysninger med vedlegg er sendt i nabovarsel til berørte naboer og gjenboere.
Mottagere av nabovarsel fremgår av kvittering for nabovarsel.

Sted	Dato	Underskrift ansvarlig søker eller tiltakshaver
LINDÅS	23.11.2021	Marius Furseth
		Gjentas med blokkbokstaver MARIUS FURSETH

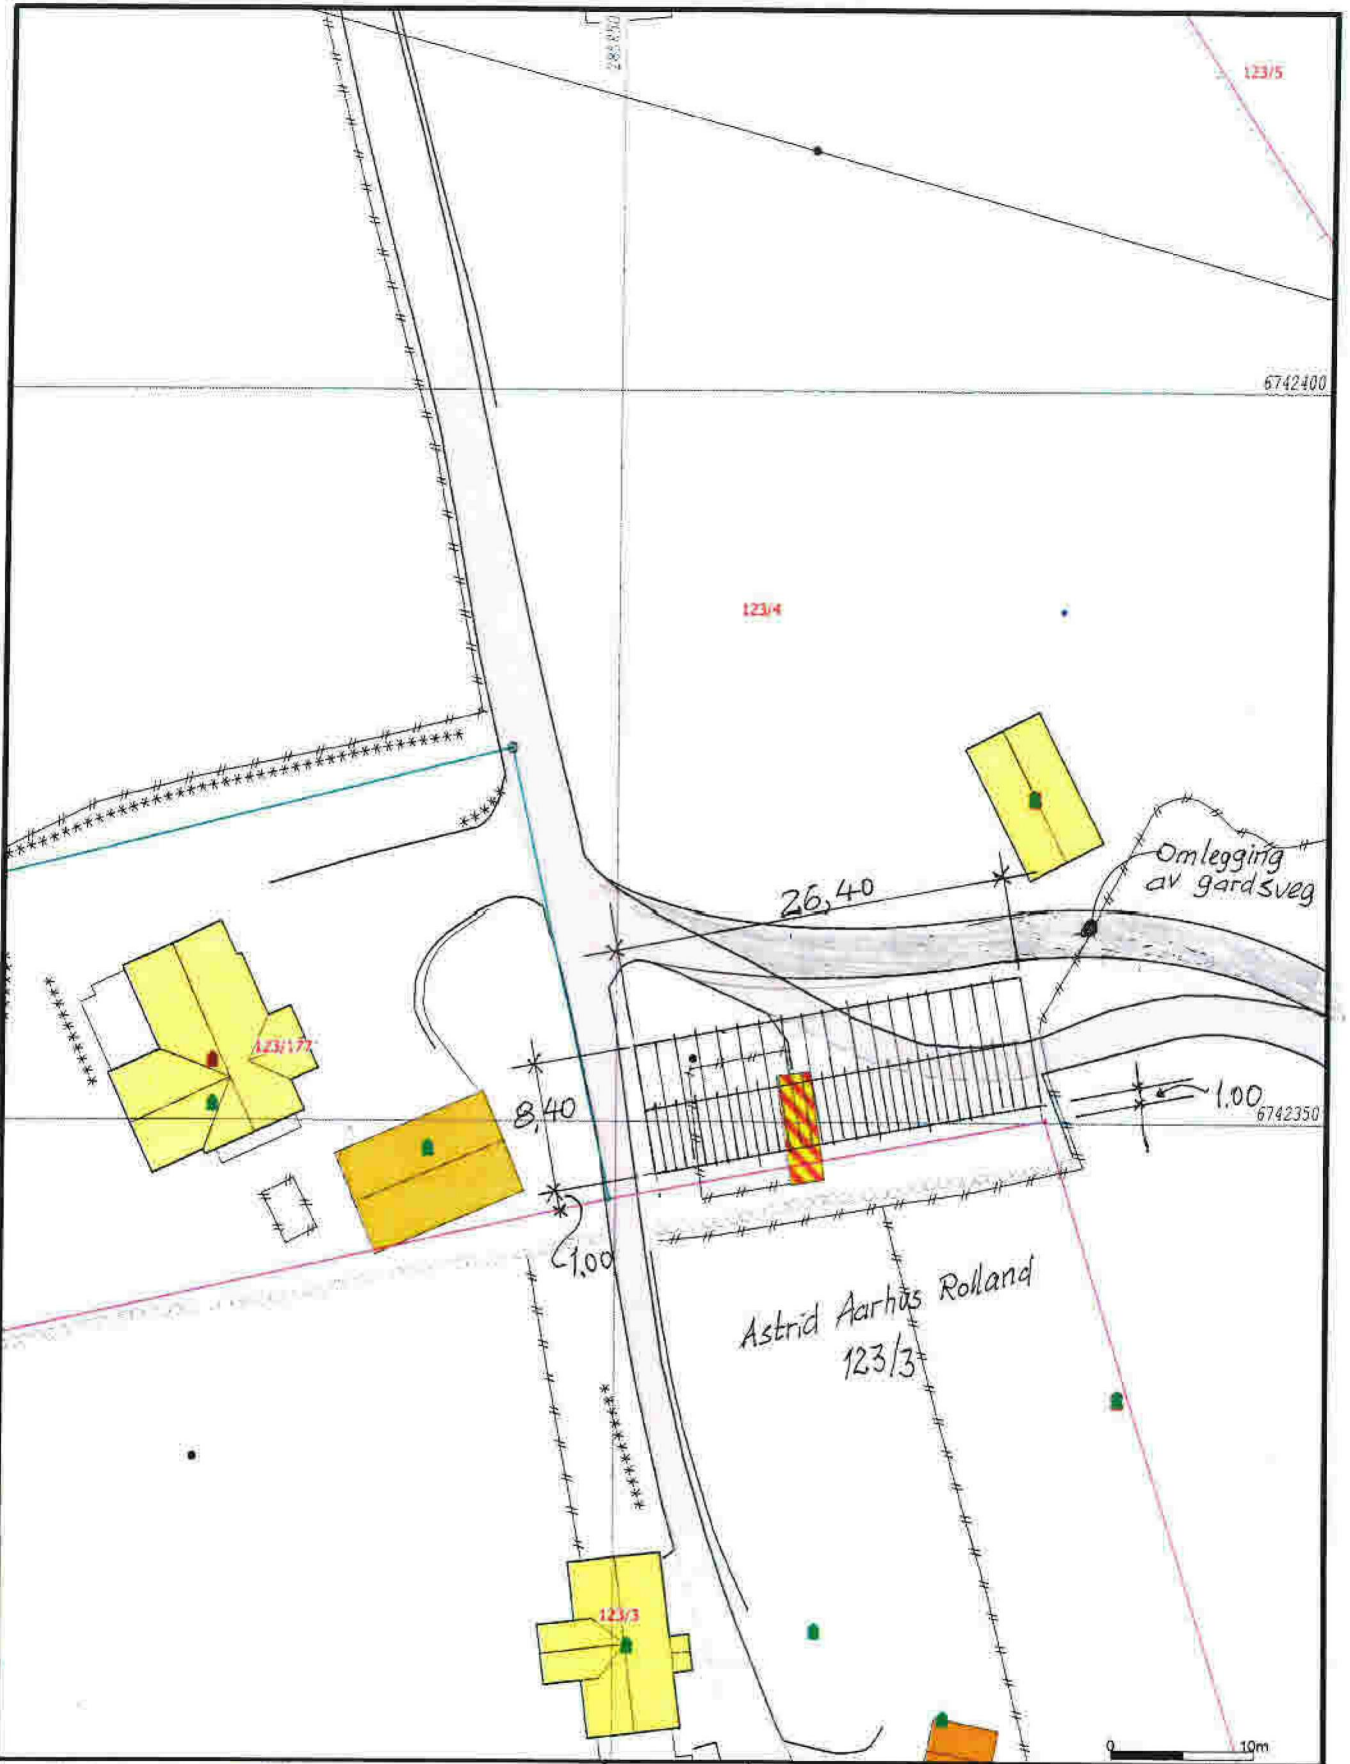

- Målte Grenser
 - Registrerte Grenser
 - Udefinert grenser
 - Terrengmålte grenser
 - Konstruert grensepunkt
 - Bølg
 - Bustad m/leilighet
 - Våningshus
 - Større bustader
 - Hytte/feriehus
 - Garasje/uthus
 - Industri/lager
 - Andre bygg
- Beliggenhet og høyder må oppfattes som orienterende.
 Koordinatsystem: UTM(EUREFB9) - SONE 32 (EPSG:32632)
 Høydesystem: (EPSG:)



Alver kommune
 Kart og Oppmåling



Grunnkart.




Dato: 2021.11.22
 Skala: 500

Del av g.nr. 123, b.nr. 4 m.fl.


Målestokk
 1:500

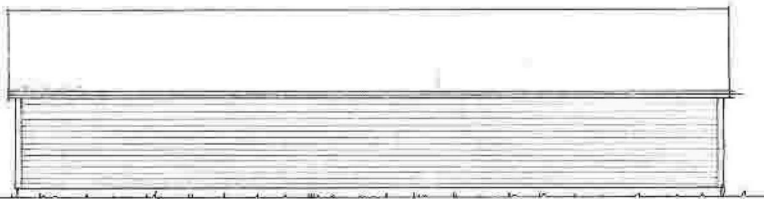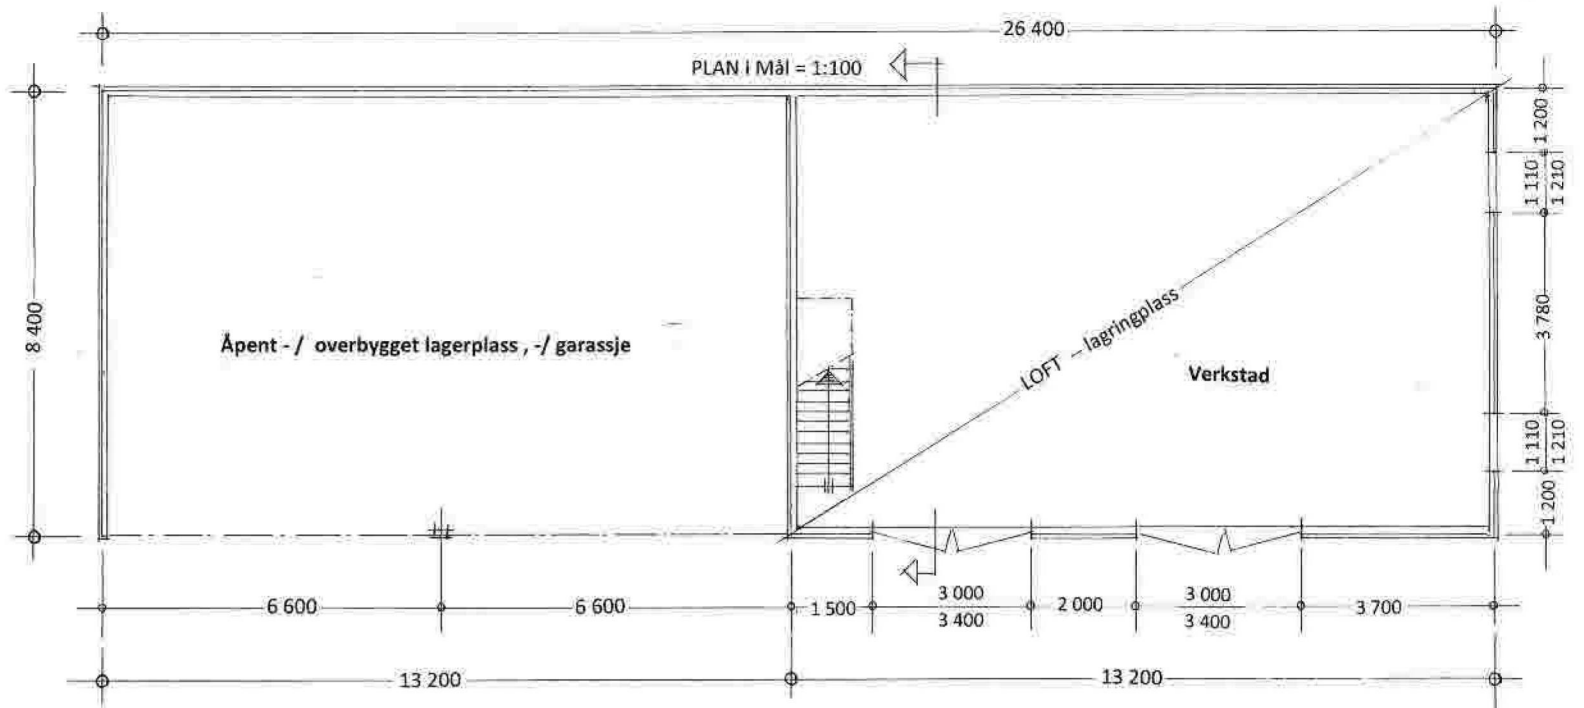


Fasade mot SYD

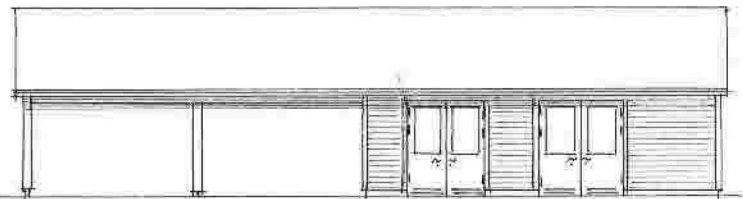

Fasade mot NORD

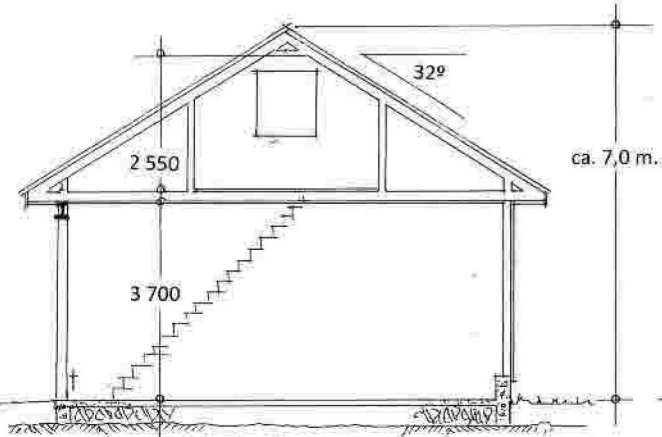

SNITT i Mål = 1:100

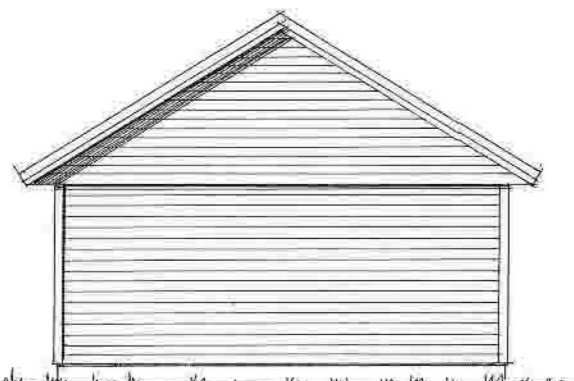

Fasade mot AUST



Fasade mot VEST

Prosj. lagerlokale på gbnr. 123/4, Alver kommune.
 Plan, Snitt – og gavlfasader i Mål = 1 : 100 , langfasadene i Mål = 1 : 200
 Seim , 22.11.2021 , Arkitekt Knut Willie Jacobsen

Kvittering for nabovarsel sendes kommunen sammen med søknaden

Nabovarsel kan enten sendes som rekommandert sending, overleveres personlig mot kvittering eller sendes på e-post mot kvittering. Med kvittering for mottatt e-post menes en e-post fra nabo/gjenboer som bekrefter å ha mottatt nabovarselet. Ved personlig overlevering vil signatur gjelde som bekreftelse på at varslet er mottatt. Det kan også signeres på at man gir samtykke til tiltaket.

Tiltaket gjelder							
Eiendom/ byggested	Gnr.	Bnr.	Festnr.	Seksjonsnr.	Bygningsnr.	Bollgnr.	Kommune
	123	4					ALVER
	Adresse				Postnr.	Poststed	
	RISASJØVEGEN 286				5955	LINDÅS	

Følgende naboer har mottatt eller fått rek. sending av vedlagte nabovarsel med tilhørende vedlegg:

Nabo-/gjenboereiendom				Eier/fester av nabo-/gjenboereiendom			
Gnr.	Bnr.	Festnr.	Seksjonsnr.	Eiers/festers navn			Dato sendt e-post
123	61			HENRY KÅRDAL <i>Ingen merket</i>			
Adresse				Adresse		Kvittering vedlegges	
RISASJØVEGEN 312				RISASJØVEGEN 312			
Postnr.	Poststed			Postnr.	Poststed	Poststedets reg.nr.	
5955	LINDÅS			5955	LINDÅS		
Personlig kvittering for		Dato	Sign.	Personlig kvittering for		Dato	Sign.
<input type="checkbox"/> mottatt varsel				<input checked="" type="checkbox"/> samtykke til tiltaket		30.11.21	<i>Ingen merket</i>

Nabo-/gjenboereiendom				Eier/fester av nabo-/gjenboereiendom			
Gnr.	Bnr.	Festnr.	Seksjonsnr.	Eiers/festers navn			Dato sendt e-post
123	2			OVE KÅRE RISA <i>Ingen merket</i>			
Adresse				Adresse		Kvittering vedlegges	
RISASJØVEGEN 305				RISASJØVEGEN 305			
Postnr.	Poststed			Postnr.	Poststed	Poststedets reg.nr.	
5955	LINDÅS			5955	LINDÅS		
Personlig kvittering for		Dato	Sign.	Personlig kvittering for		Dato	Sign.
<input type="checkbox"/> mottatt varsel				<input checked="" type="checkbox"/> samtykke til tiltaket		30.11.21	<i>Ingen merket</i>

Nabo-/gjenboereiendom				Eier/fester av nabo-/gjenboereiendom			
Gnr.	Bnr.	Festnr.	Seksjonsnr.	Eiers/festers navn			Dato sendt e-post
123	3			ASTRID AARHUS ROLLAND <i>Ingen merket</i>			
Adresse				Adresse		Kvittering vedlegges	
RISASJØVEGEN 284				RISASJØVEGEN 284			
Postnr.	Poststed			Postnr.	Poststed	Poststedets reg.nr.	
5955	LINDÅS			5955	LINDÅS		
Personlig kvittering for		Dato	Sign.	Personlig kvittering for		Dato	Sign.
<input type="checkbox"/> mottatt varsel				<input checked="" type="checkbox"/> samtykke til tiltaket		2/12/21	<i>Bluff R. Rolland</i>

Nabo-/gjenboereiendom				Eier/fester av nabo-/gjenboereiendom			
Gnr.	Bnr.	Festnr.	Seksjonsnr.	Eiers/festers navn			Dato sendt e-post
123	5			STIAN BORLAUG <i>Ingen merket</i>			
Adresse				Adresse		Kvittering vedlegges	
RISASJØVEGEN 262				RISASJØVEGEN 262			
Postnr.	Poststed			Postnr.	Poststed	Poststedets reg.nr.	
5955	LINDÅS			5955	LINDÅS		
Personlig kvittering for		Dato	Sign.	Personlig kvittering for		Dato	Sign.
<input type="checkbox"/> mottatt varsel				<input checked="" type="checkbox"/> samtykke til tiltaket		2.12.2020	<i>stian Borlaug</i>

Nabo-/gjenboereiendom				Eier/fester av nabo-/gjenboereiendom			
Gnr.	Bnr.	Festnr.	Seksjonsnr.	Eiers/festers navn			Dato sendt e-post
Adresse				Adresse		Kvittering vedlegges	
Postnr.	Poststed			Postnr.	Poststed	Poststedets reg.nr.	
Personlig kvittering for		Dato	Sign.	Personlig kvittering for		Dato	Sign.
<input type="checkbox"/> mottatt varsel				<input type="checkbox"/> samtykke til tiltaket			

Det er per dags dato innlevert rekommandert sending til ovennevnte adressater.


Samlet antall sendinger: 4 Sign. 


C-3

Tillatelse til oppføring av redskapshus

Jeg, Astrid Aarhus Rolland, gir herved Hugo Furseth tillatelse til å bygge et redskapshus nærmere enn fire (4) meter fra min eiendomsgrense (GNR 123/3, Risasjøvegen 284, 5955 Lindås).

Signatur/Dato

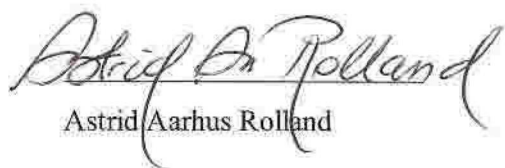
Astrid Aarhus Rolland

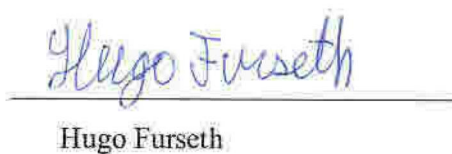
Hugo Furseth

Merknader
til
utsendte nabovarsler



Det er pr. d.d.
IKKE mottatt noen
merknader til nabovarslene

Lindås, / - 2021

Marius Furseth



Naboliste for 123 / 4

Komm.	Matrikelnr	Rolle	Status	Eier	Bruksenhet	Adresse	Andel
4631	112 / 3	H		SØLAND TORSTEIN	H0102	ÅSVEIEN 1 3046 DRAMMEN	1 / 1
4631	112 / 5	H		LUNDEKVAM ANNE E EIDE		SOFUS MADSENS VEI 22 5097 BERGEN	1 / 1
4631	123 / 1	H		BAKKE LEIF GUNNAR		RISASJØVEGEN 277 A 5955 LINDÅS	1 / 1
4631	123 / 2	H		RISA OVE KÅRE		RISASJØVEGEN 305 5955 LINDÅS	1 / 1
4631	123 / 3	H		ROLLAND ASTRID AARHUS		RISASJØVEGEN 284 5955 LINDÅS	1 / 1
4631	123 / 5	H		BORLAUG STIAN		Risasjøvegen 262 5955 LINDÅS	1 / 1
4631	123 / 6	H		RISA HARALD		RISASJØVEGEN 289 5955 LINDÅS	1 / 1
4631	123 / 7	H		NAMTVEDT DAG	H0601	WESTYE EGEBERGS GATE 3 A 0177 OSLO	1 / 2
		H		NAMTVEDT LEIDULV ATLE		VARDEVEIEN 9C 1363 HØVIK	1 / 2
4631	123 / 9	H		ANDERSEN INGER RISA		ALLESTADHAUGEN 45 5142 FYLLINGSDALEN	1 / 1

C-5



Komm.	Matrikelnr	Rolle	Status	Eier	Bruksenhet	Adresse	Andel
4631	123 / 9						
4631	123 / 16	H	Død	RISA JOSTEIN			1 / 1
4631	123 / 38	H		HANSEN ANLAUG			1 / 2
		H		HANSEN HÅKON			1 / 2
4631	123 / 45	H		MONGSTAD DAG UNNAR		STORHAUGEN 49 5955 LINDÅS	1 / 1
4631	123 / 59	H		ALVER KOMMUNE		Postboks 4 5906 FREKHAUG	1 / 1
4631	123 / 61	H		KÅRDAL HENRY		RISASJØVEGEN 312 5955 LINDÅS	1 / 1
4631	123 / 71	H		MONGSTAD DAG UNNAR		STORHAUGEN 49 5955 LINDÅS	1 / 2
		H		MONGSTAD LILLIAN VABØ		STORHAUGEN 49 5955 LINDÅS	1 / 2
4631	123 / 78	H		TVEITEN ØYVIND		STORHAUGEN 43 5955 LINDÅS	1 / 1
4631	123 / 81	H		VALLESTAD HELGE		STORHAUGEN 41 5955 LINDÅS	1 / 1
4631	123 / 113						