

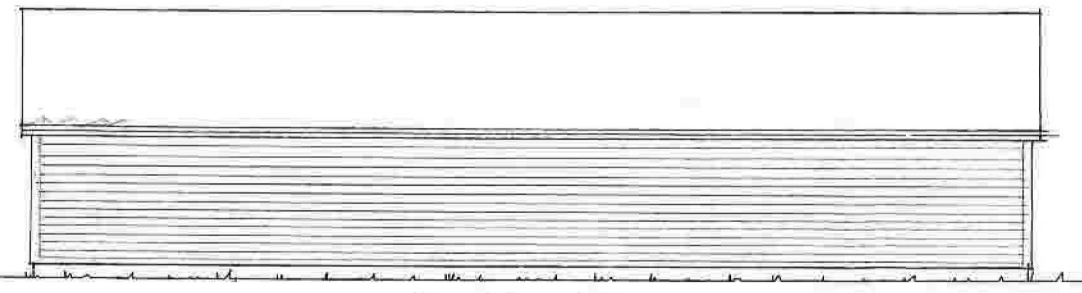



E-1

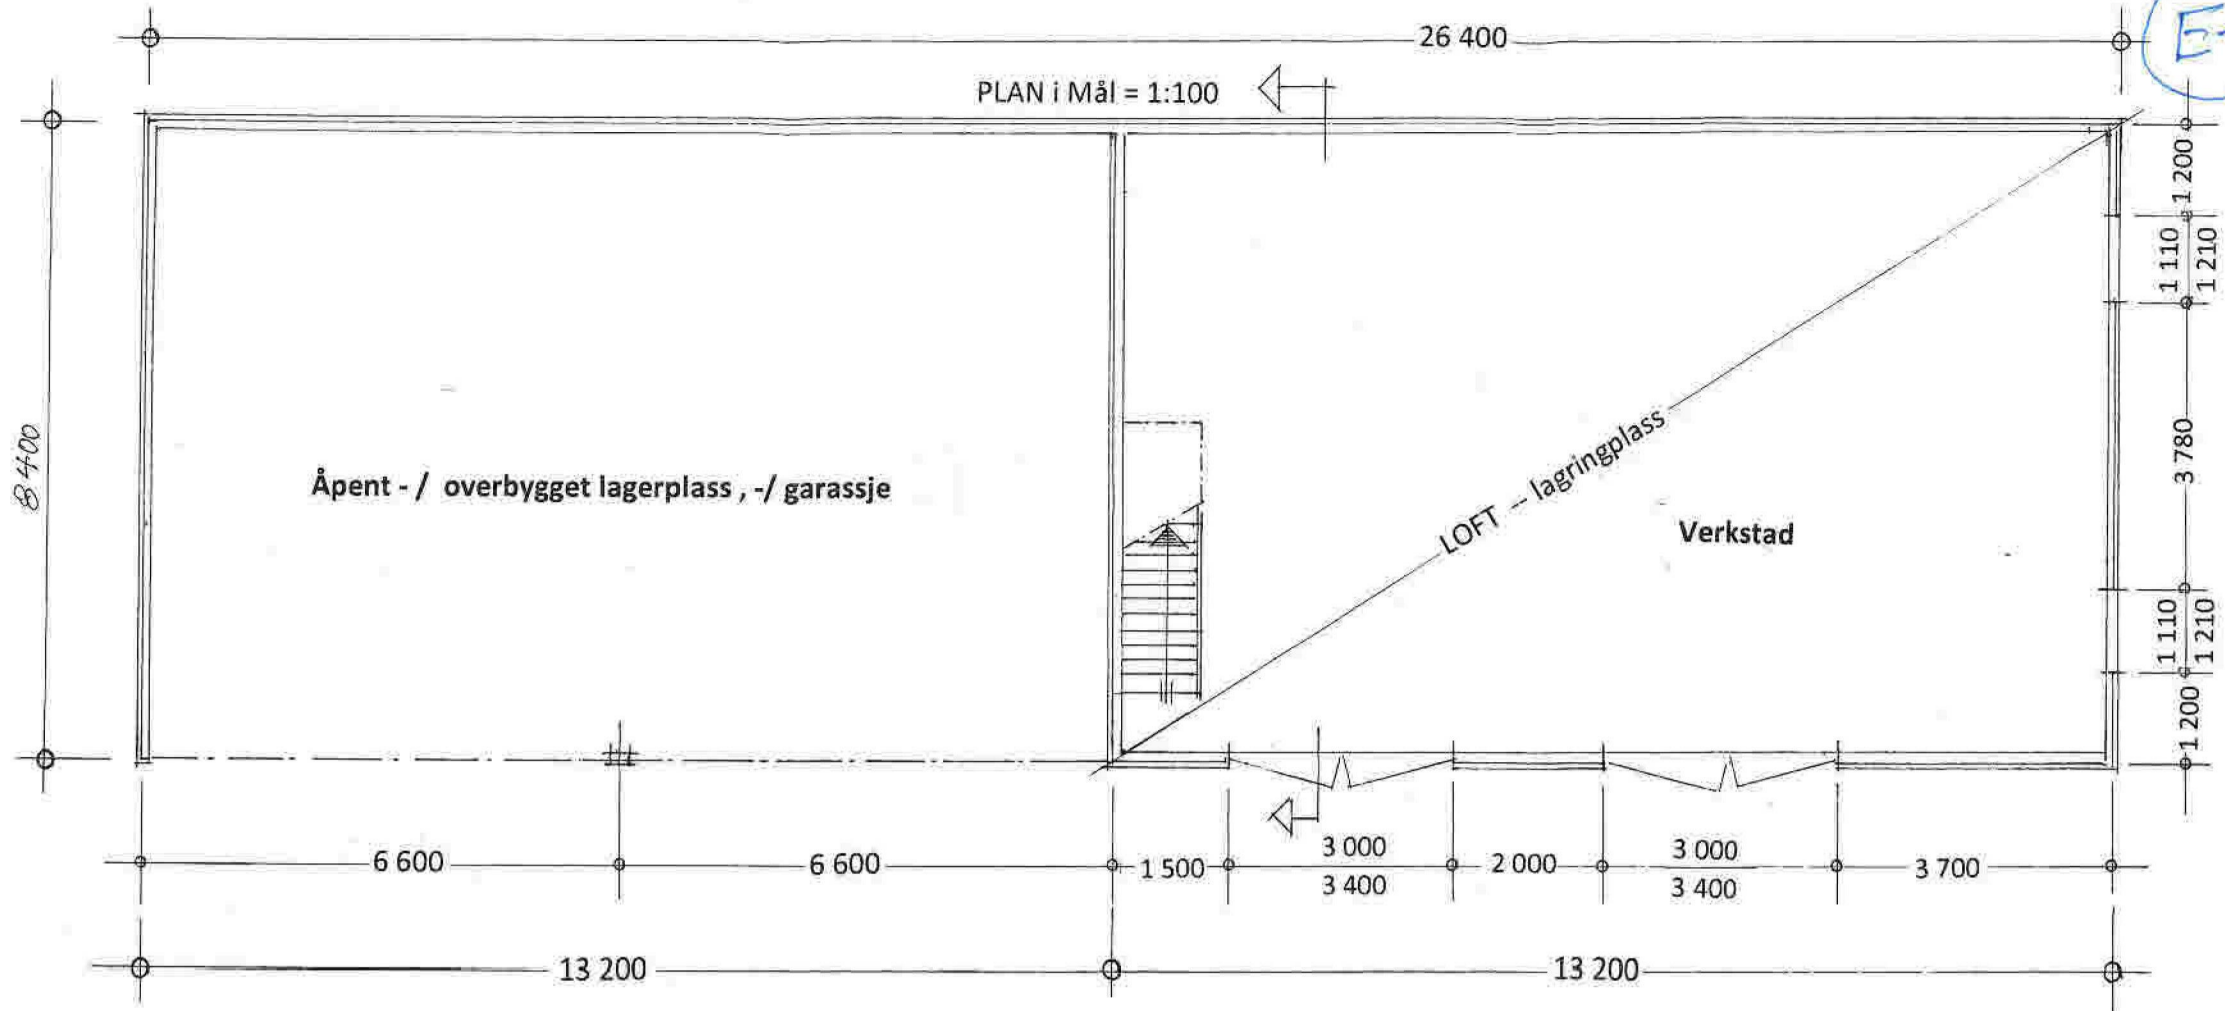


Fasade mot SYD

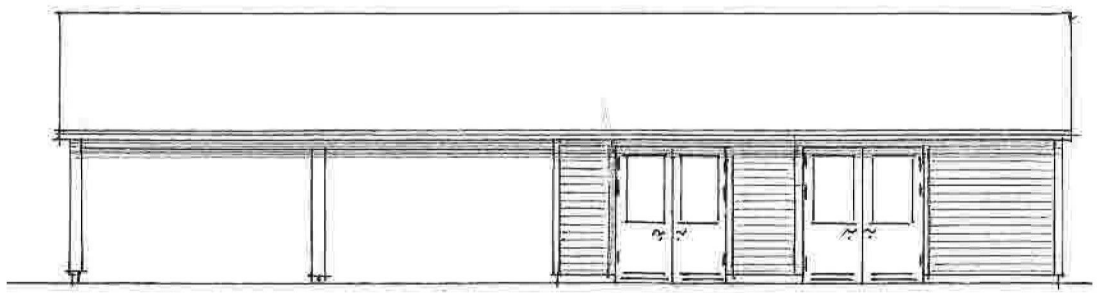


Fasade mot NORD

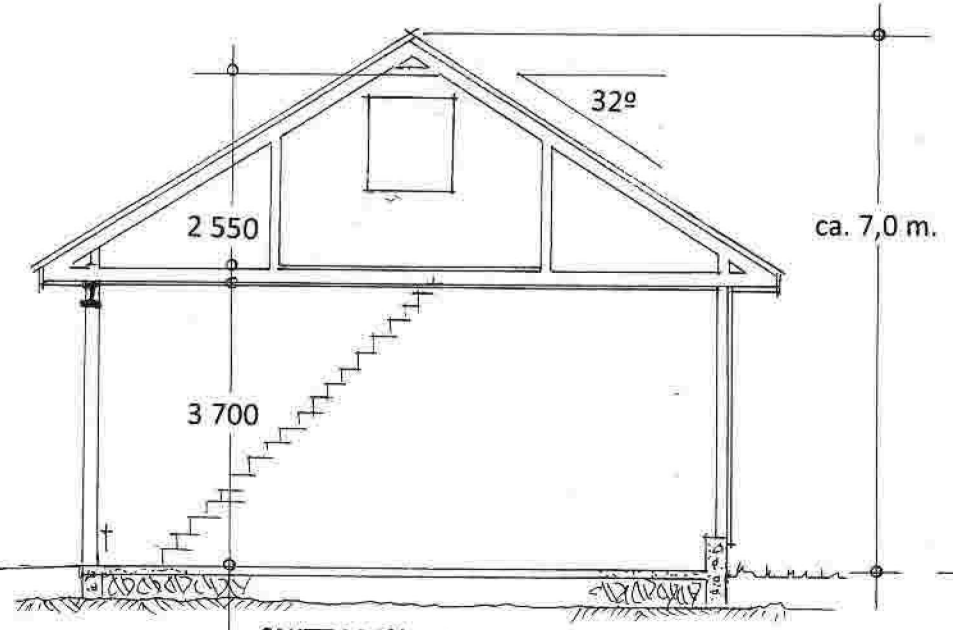

SNITT i Mål = 1:100

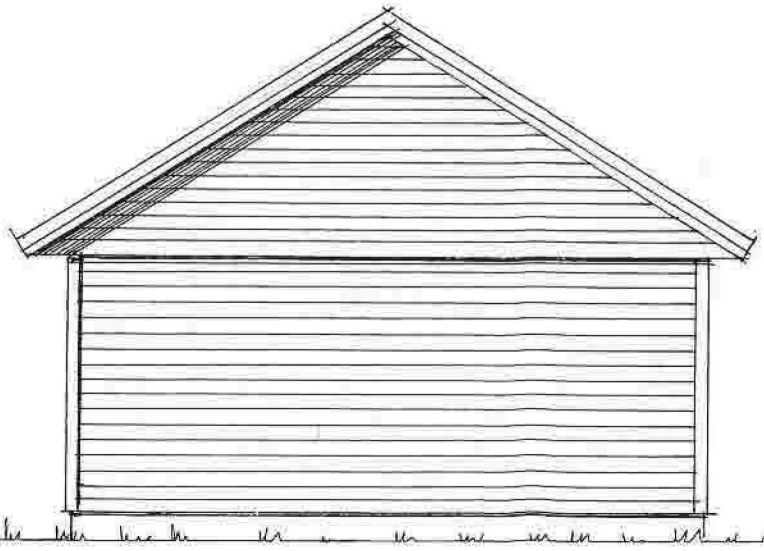

Fasade mot AUST

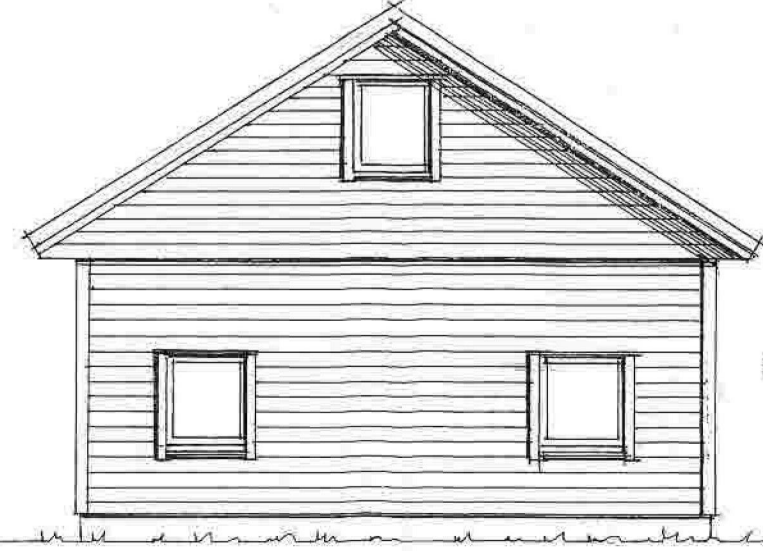

Fasade mot VEST

Prosj. lagerlokale på gbnr. 123/4, Alver kommune.
 Plan, Snitt – og gavlfasader i Mål = 1 : 100, langfasadene i Mål = 1 : 200
 Seim, 22.11.2021, Arkitekt Knut Willie Jacobsen