



Seksjoneringsteigning: Underetasje B3

Bygningens yttermål er til utvendig kledning eller mur.
Bygningens innermål er til bindingsverk innvendig.

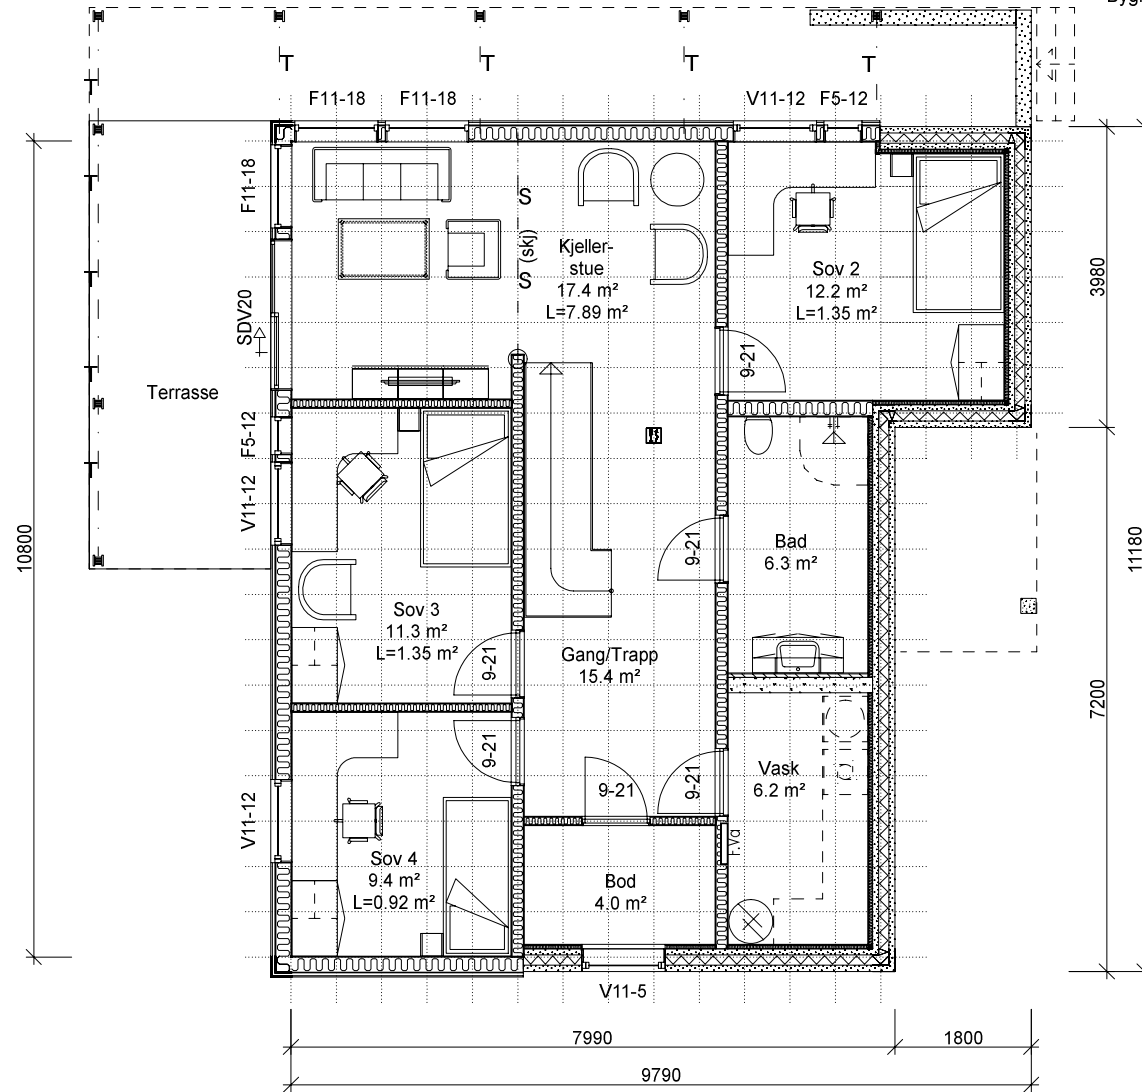

Denne tegningen tilhører Hedalm Anebyhus AS og kan ikke benyttes uten skriftlig samtykke.

Tiltakshaver: Fløssvika Utvikling AS		Målestokk 1 : 100	SPnr. SP00597	Dato: 16.11.2017	
Byggeplass/(Gnr./Bnr): Luna 3, Leknesvegen, 5915 Hjelmås			195/235	Prosj. nr. PN0977	
Hustype: Útg. Luna	Arknr. 502	Plan u.etasje	E-nr.: E1:84	Tegn.nr.: 8497	Rev.: