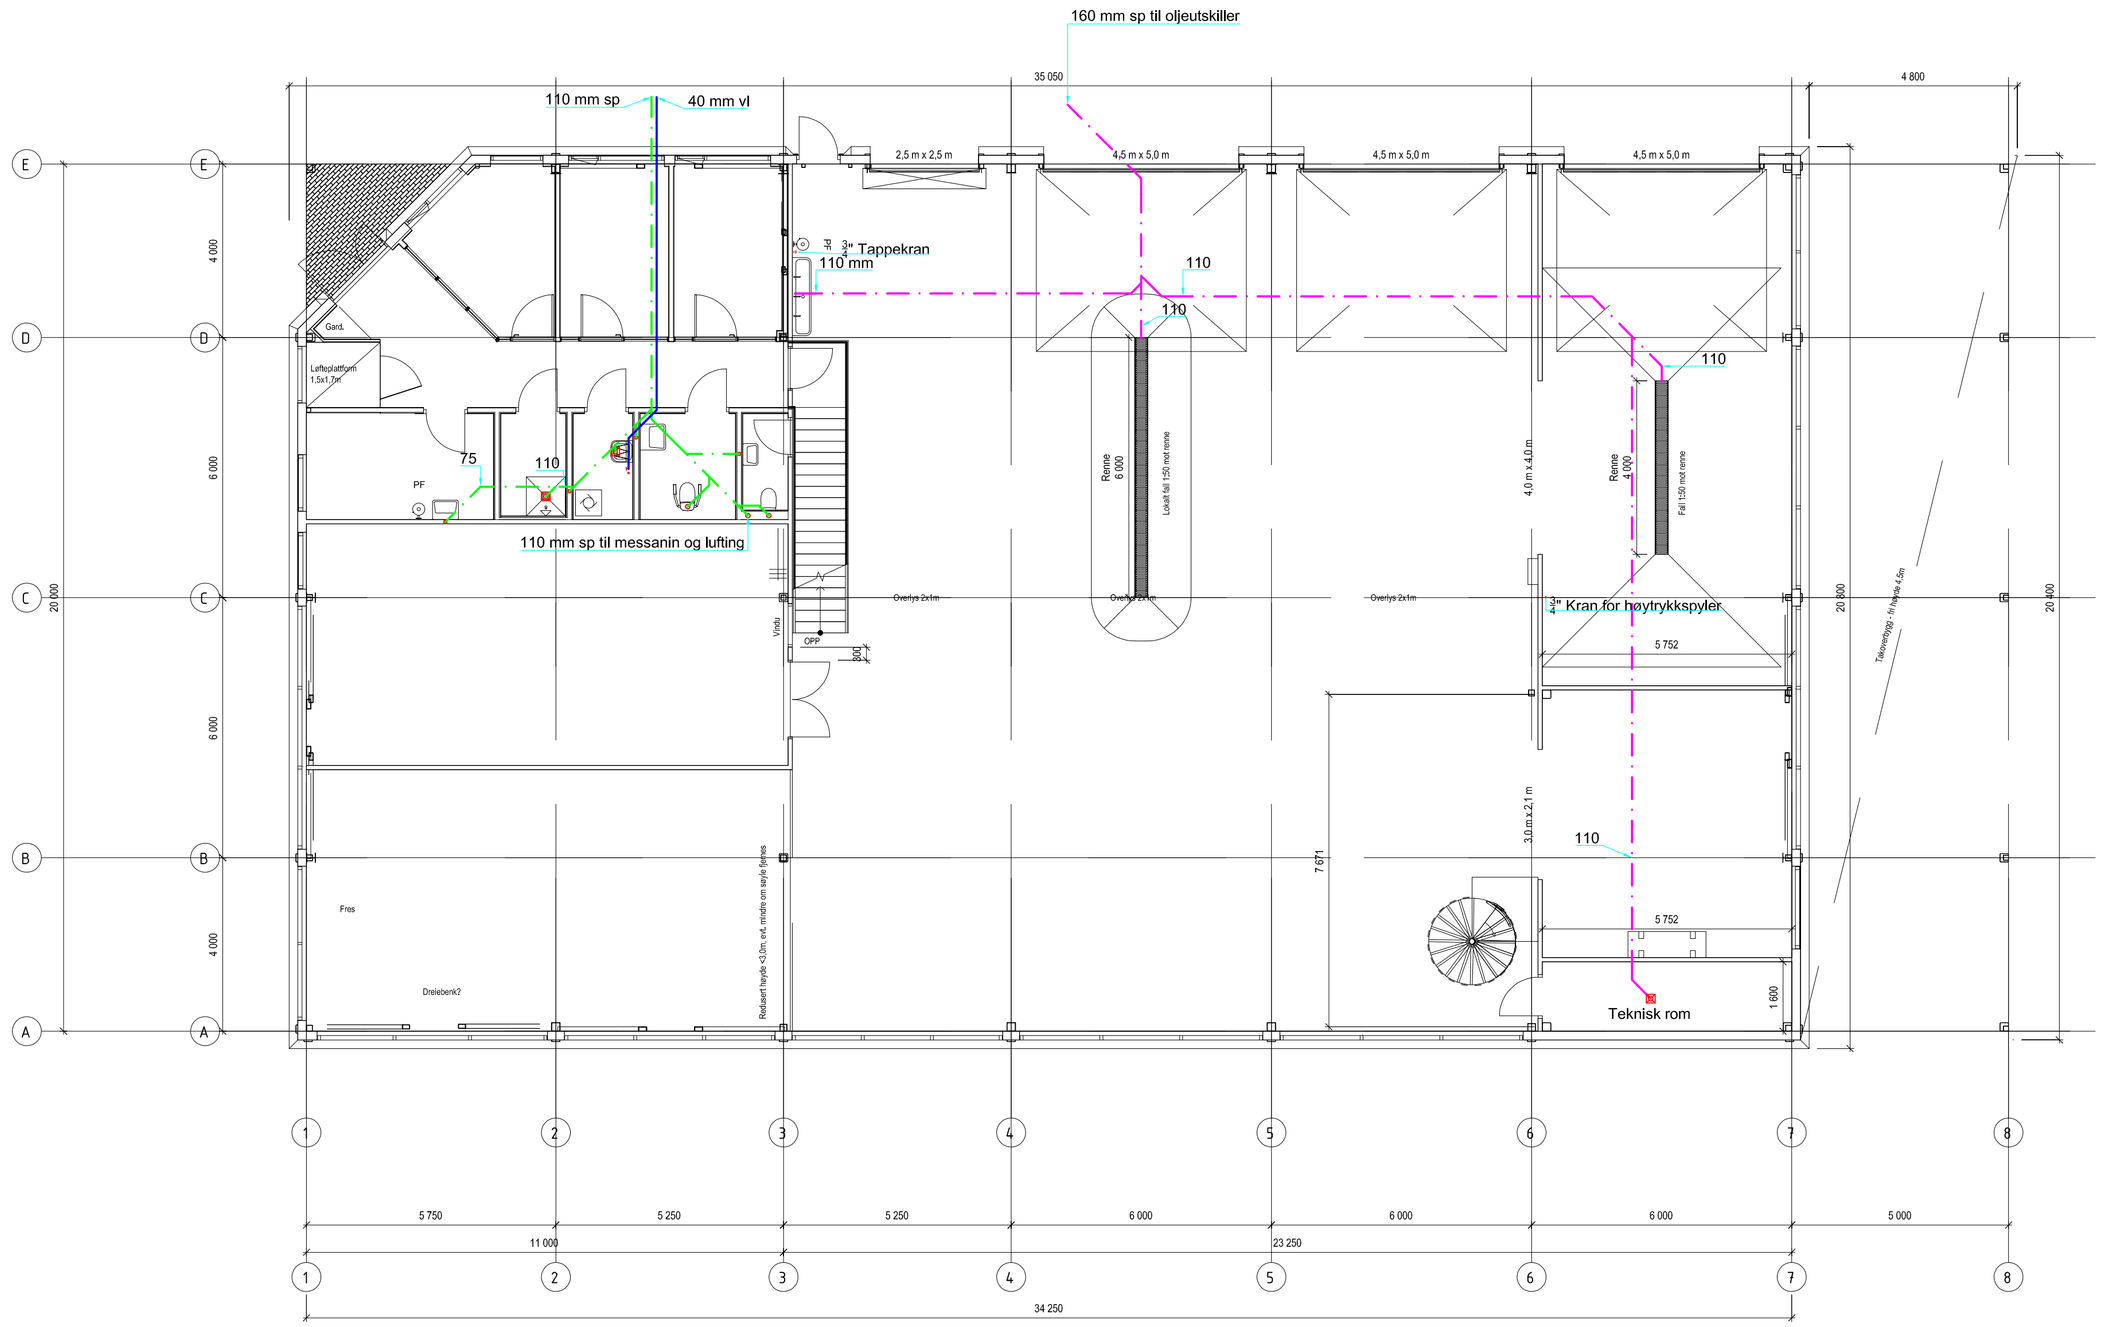

ANMERKNINGER

311.01 A

REV	REVISJONSTEKST	DATO	UTFØRT
G			
F			
E			
D			
C			
B			
A	Lagt inn tappekraner	17.12.21	Tore

Åsane Mek eiendom As
Mjåtveit Gnr 322 Bnr 218

Bunnledninger

Mjelstad og Stokke RØRLEGGERFORRETNING
TLF.: 56 19 31 40
FAX.: 56 19 31 41
post@mjelstadogstokke.no

UTFØRT:	Tore	KONTROLL:	
MÅLESTOKK:	1:100	FORMAT:	A1
DATO:	16.12.21	FASE:	Søknad
PROSJEKTNR.:		TEGNINGSNUMMER:	REVISJON
		311.01	A