

LT vindu må holde formel iht. tek 17§ 13-7.
 $Ag = 0,07 \cdot ABRA / LT$ (Kontrolert med $LT = 0.xx$)

BYGGESØKNADSTEGNING
Fasade nord-vest og sør-vest

Tiltakshaver:
 Jarle Solend og Isabell Teige
 Kubbaleitet 67A Isdalstø 5916


Leverandør:
 Seim Bygg AS
 Nesbrekka 28 Seim 5912

TEGNINGENE MÅ IKKE KOPIERES ELLER BENYTTES VED UTFØRELSE AV ARBEIDER UTEN MEDVIRKNING FRA DAKARK AS
 TEGNINGENE ER IKKE GYLDIG UTEN KVALITETSIKRINGSYSTEMET TIL DAKARK AS

BYGGMANN®

MÅL: 1:200	Prosjektnr. 1150-21
DATE: 16.08.21	Org. nr. 976598407
TEGNER: MH	Tegningsnr. A21-01
www.byggmann.no	



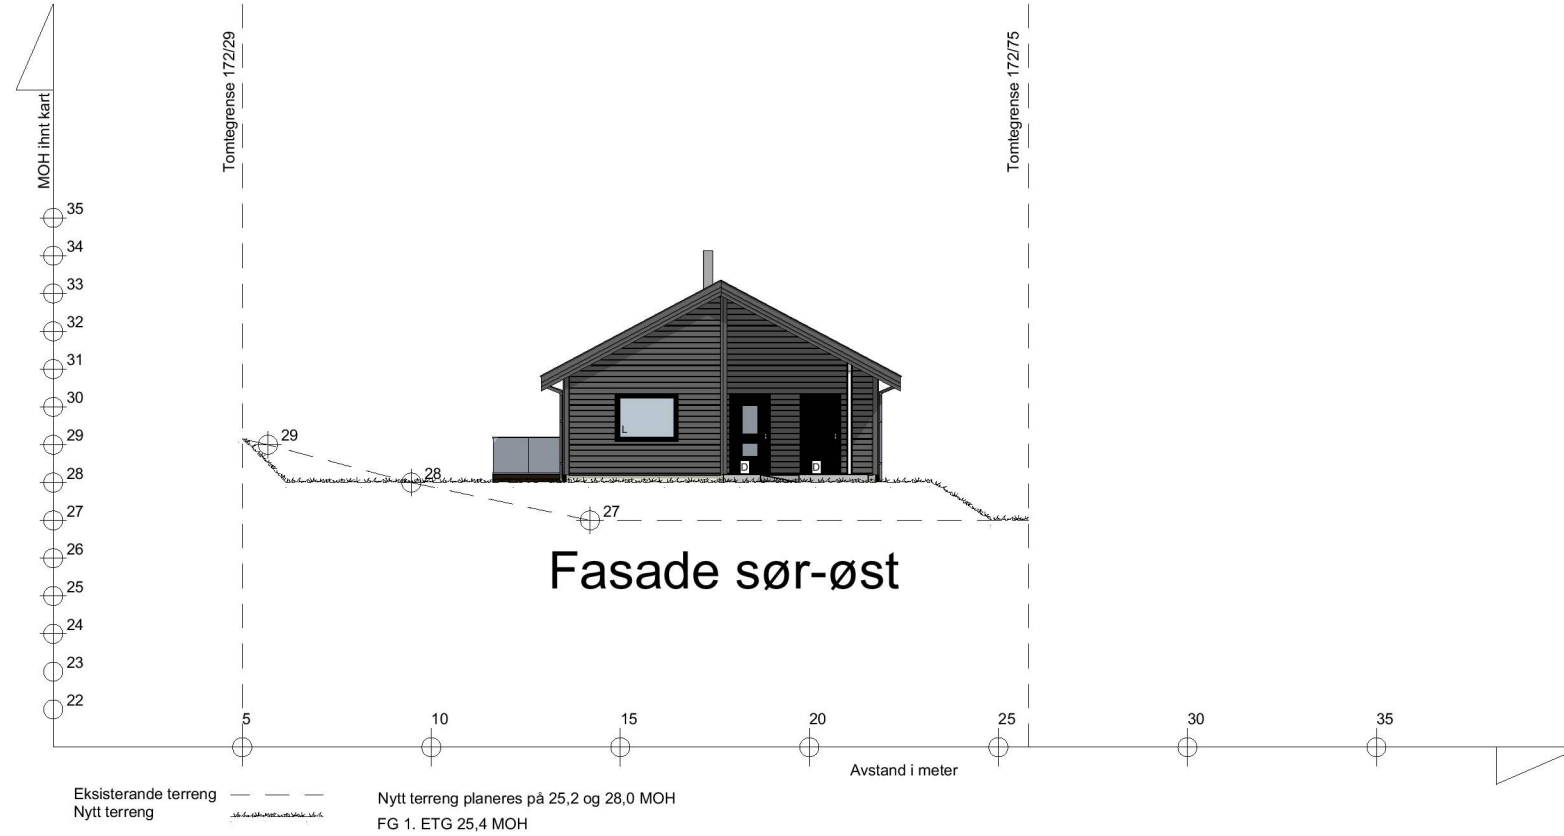

LT vindu må holde formel iht. tek 17§ 13-7.
 $Ag = 0,07 \cdot ABRA / LT$ (Kontrollert med $LT = 0.xx$)

BYGGESØKNADSTEGNING
Fasade sør-øst og nord-øst

Tiltakshaver:
 Jarle Solend og Isabell Teige
 Kubballeit 67A Isdalstø 5916

Leverandør:
 Seim Bygg AS
 Nesbrekka 28 Seim 5912


TEGNINGENE MÅ IKKE KOPIERES ELLER BENYTTES VED UTFØRELSE AV ARBEIDER UTEN MEDVIRKNING FRA DAKARK AS
 TEGNINGENE ER IKKE GYLDIG UTEN KVALITETSIKRINGSYSTEMET TIL DAKARK AS

BYGGMANN®

MÅL: 1:200	Prosjektnr. 1150-21
DATO: 16.08.21	Org. nr. 976598407
TEGNER: MH	Tegningsnr. A21-02
www.byggmann.no	



LT vindu må holde formel iht. tek 17§ 13-7.
 $Ag = 0,07 \cdot ABRA / LT$ (Kontrolert med $LT = 0.xx$)

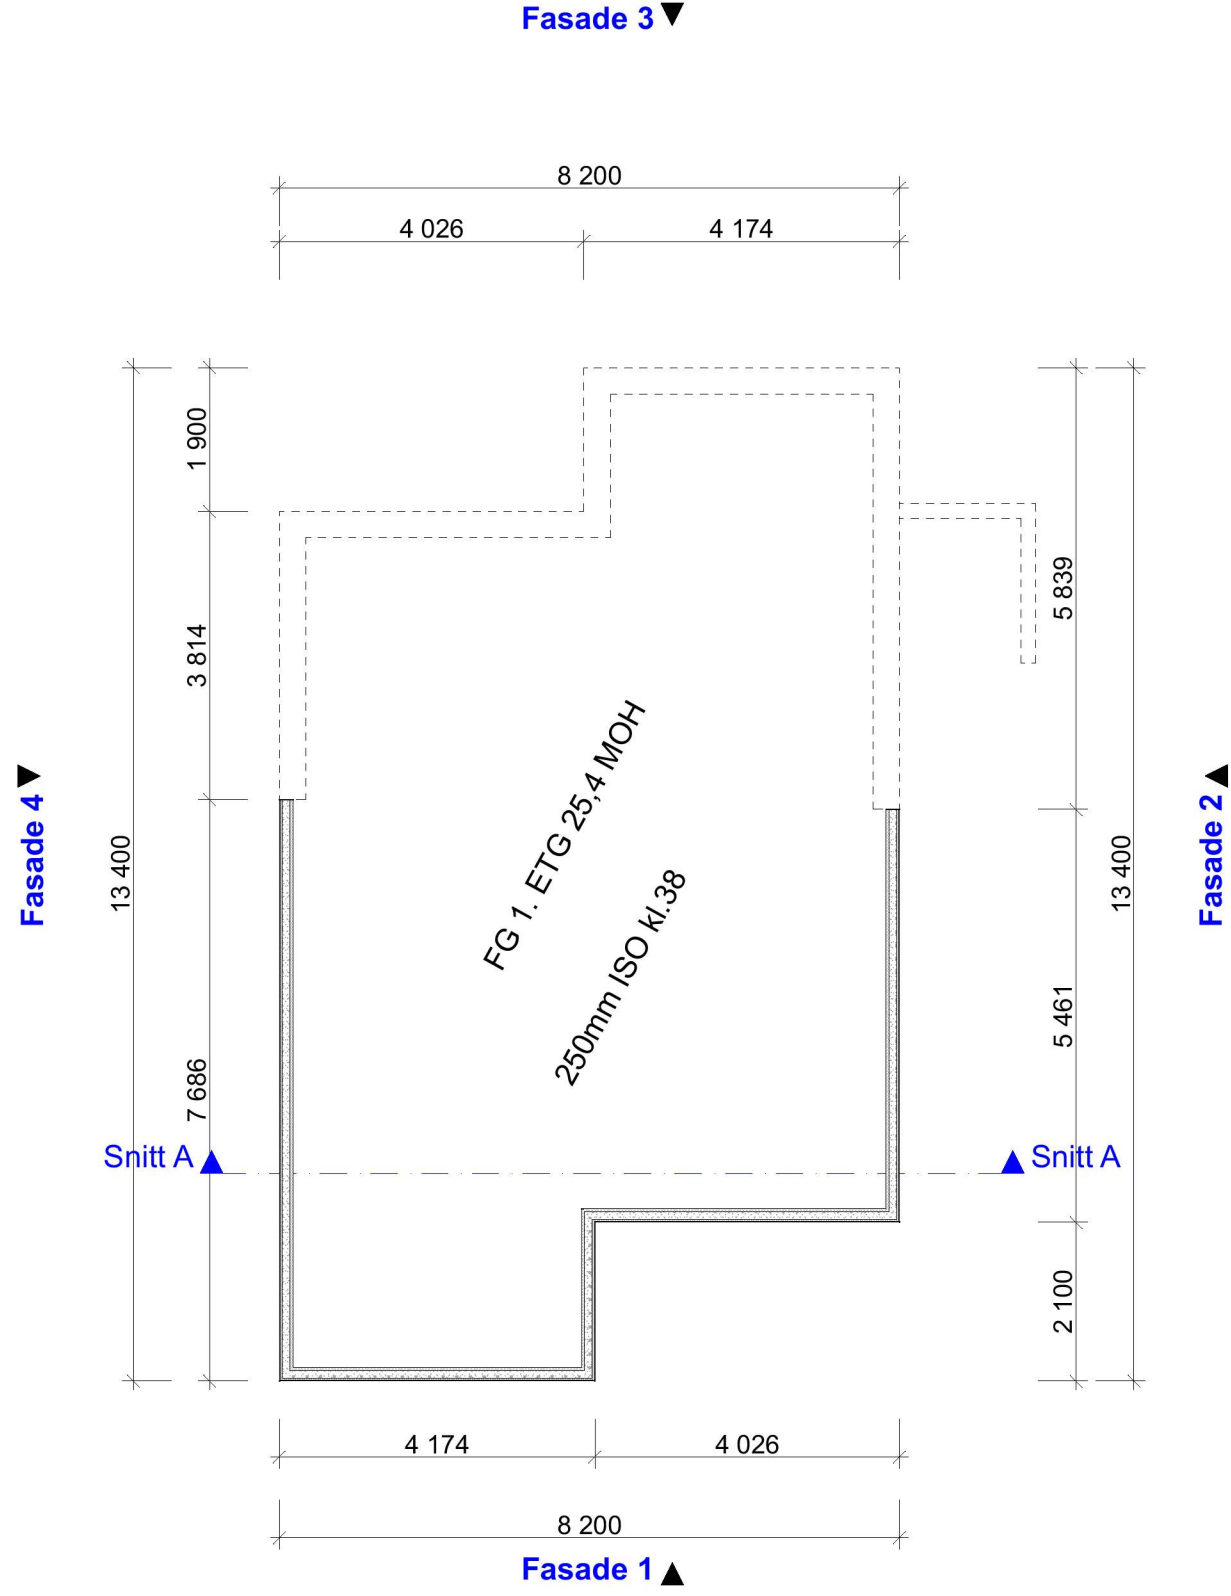


BYGGESØKNADSTEGNING
Ringmur



Tiltakshaver: Jarle Solend og Isabell Teige Kubballeit 67A Isdalstø 5916	Tiltak: 4621 Alver	Gnr./Bnr. 172/205	MÅL: 1:100	Prosjektnr. 1150-21
Leverandør: Seim Bygg AS Nesbrekka 28 Seim 5912	ANSVARLIG PROSJEKTERENDE: Dakark AS	A3	DATE: 16.08.21	Org. nr. 976598407
TEGNINGENE MÅ IKKE KOPIERES ELLER BENYTTES VED UTFØRELSE AV ARBEIDER UTEN MEDVIRKNING FRA DAKARK AS TEGNINGENE ER IKKE GYLDIG UTEN KVALITETSIKRINGSYSTEMET TIL DAKARK AS		TEGNER: MH	www.byggmann.no	Tegningsnr. A21-03



LT vindu må holde formel iht. tek 17§ 13-7.
 $Ag = 0,07 \cdot ABRA / LT$ (Kontrolert med $LT = 0.xx$)

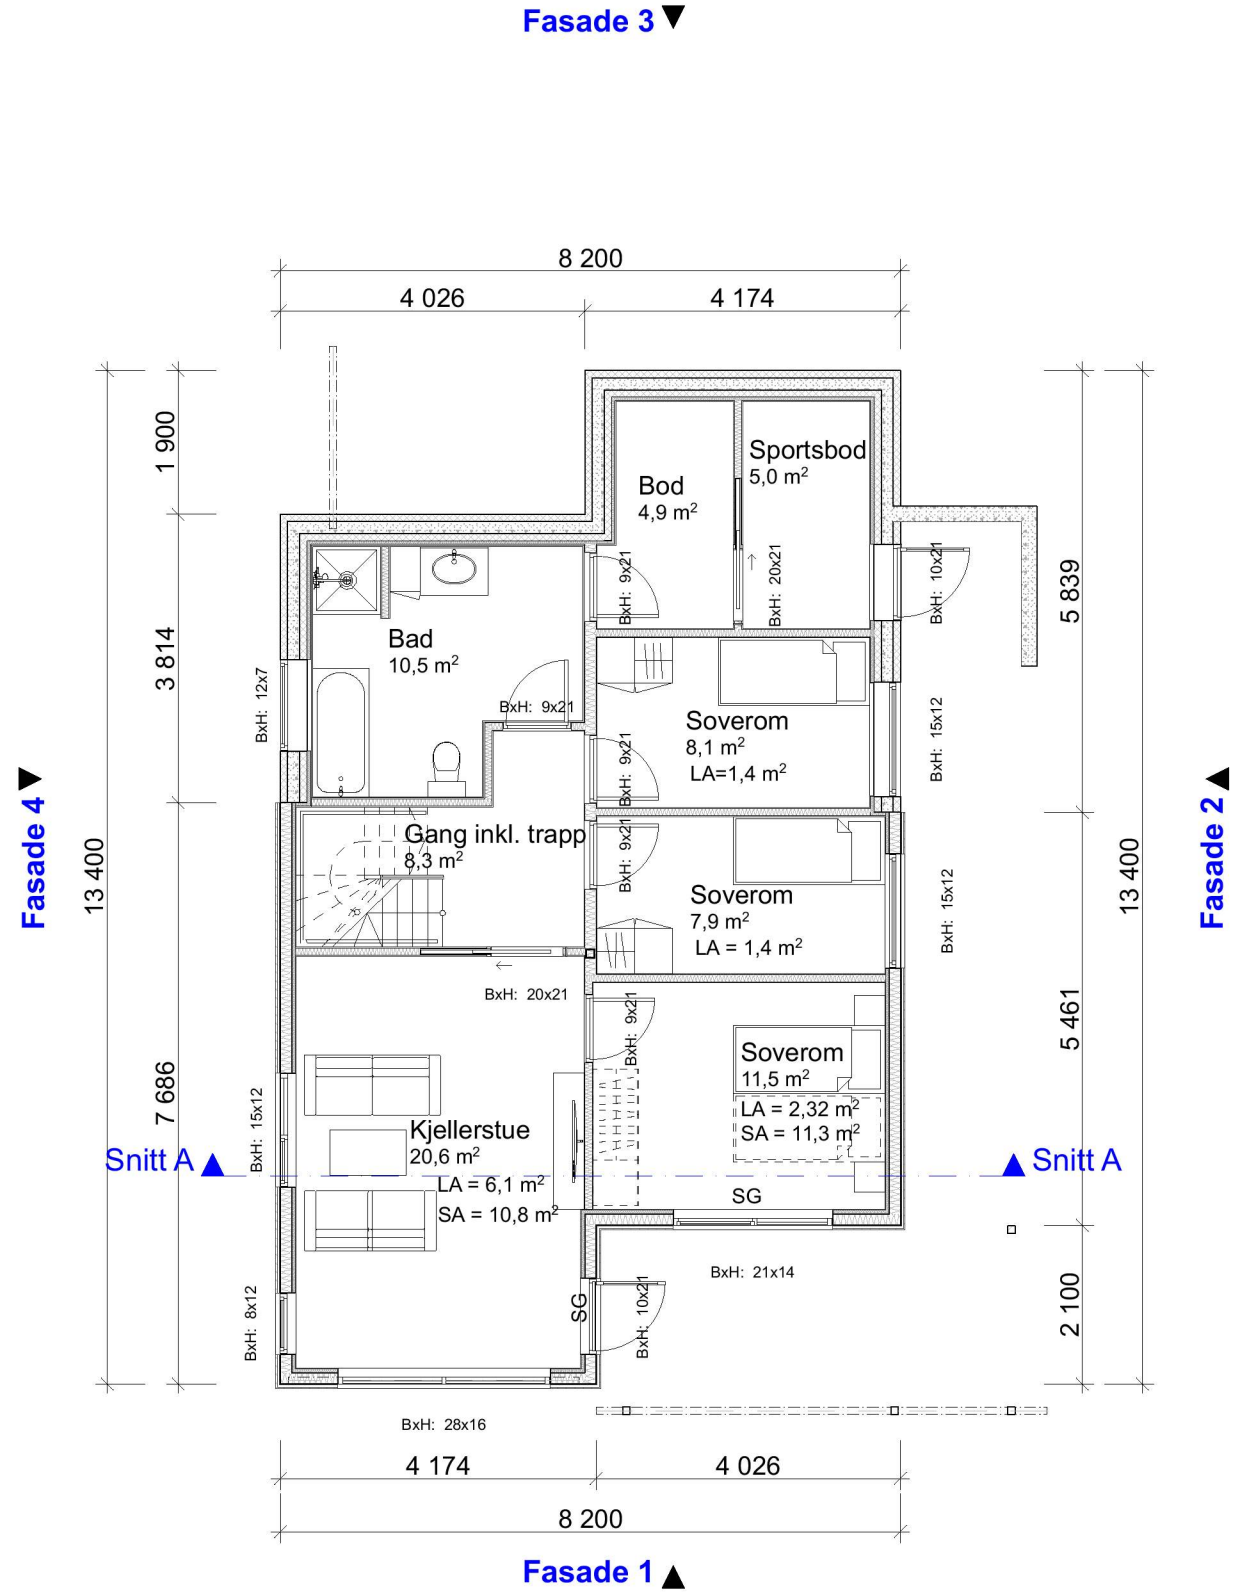


BYGGESØKNADSTEGNING
1.Etg



Tiltakshaver: Jarle Solend og Isabell Teige Kubbaleitet 67A Isdalstø 5916	Tiltak: 4621 Alver	Gnr./Bnr. 172/205	MÅL: 1:100	Prosjektnr. 1150-21
Leverandør: Seim Bygg AS Nesbrekka 28 Seim 5912	ANSVARLIG PROSJEKTERENDE: Dakark AS	A3	DATE: 16.08.21	Org. nr. 976598407
TEGNINGENE MÅ IKKE KOPIERES ELLER BENYTTES VED UTFØRELSE AV ARBEIDER UTEN MEDVIRKNING FRA DAKARK AS TEGNINGENE ER IKKE GYLDIG UTEN KVALITETSIKRINGSYSTEMET TIL DAKARK AS		www.byggmann.no	TEGNER: MH	Tegningsnr. A21-04



LT vindu må holde formel iht. tek 17§ 13-7.
 $Ag = 0,07 \cdot ABRA / LT$ (Kontrolert med $LT = 0.xx$)

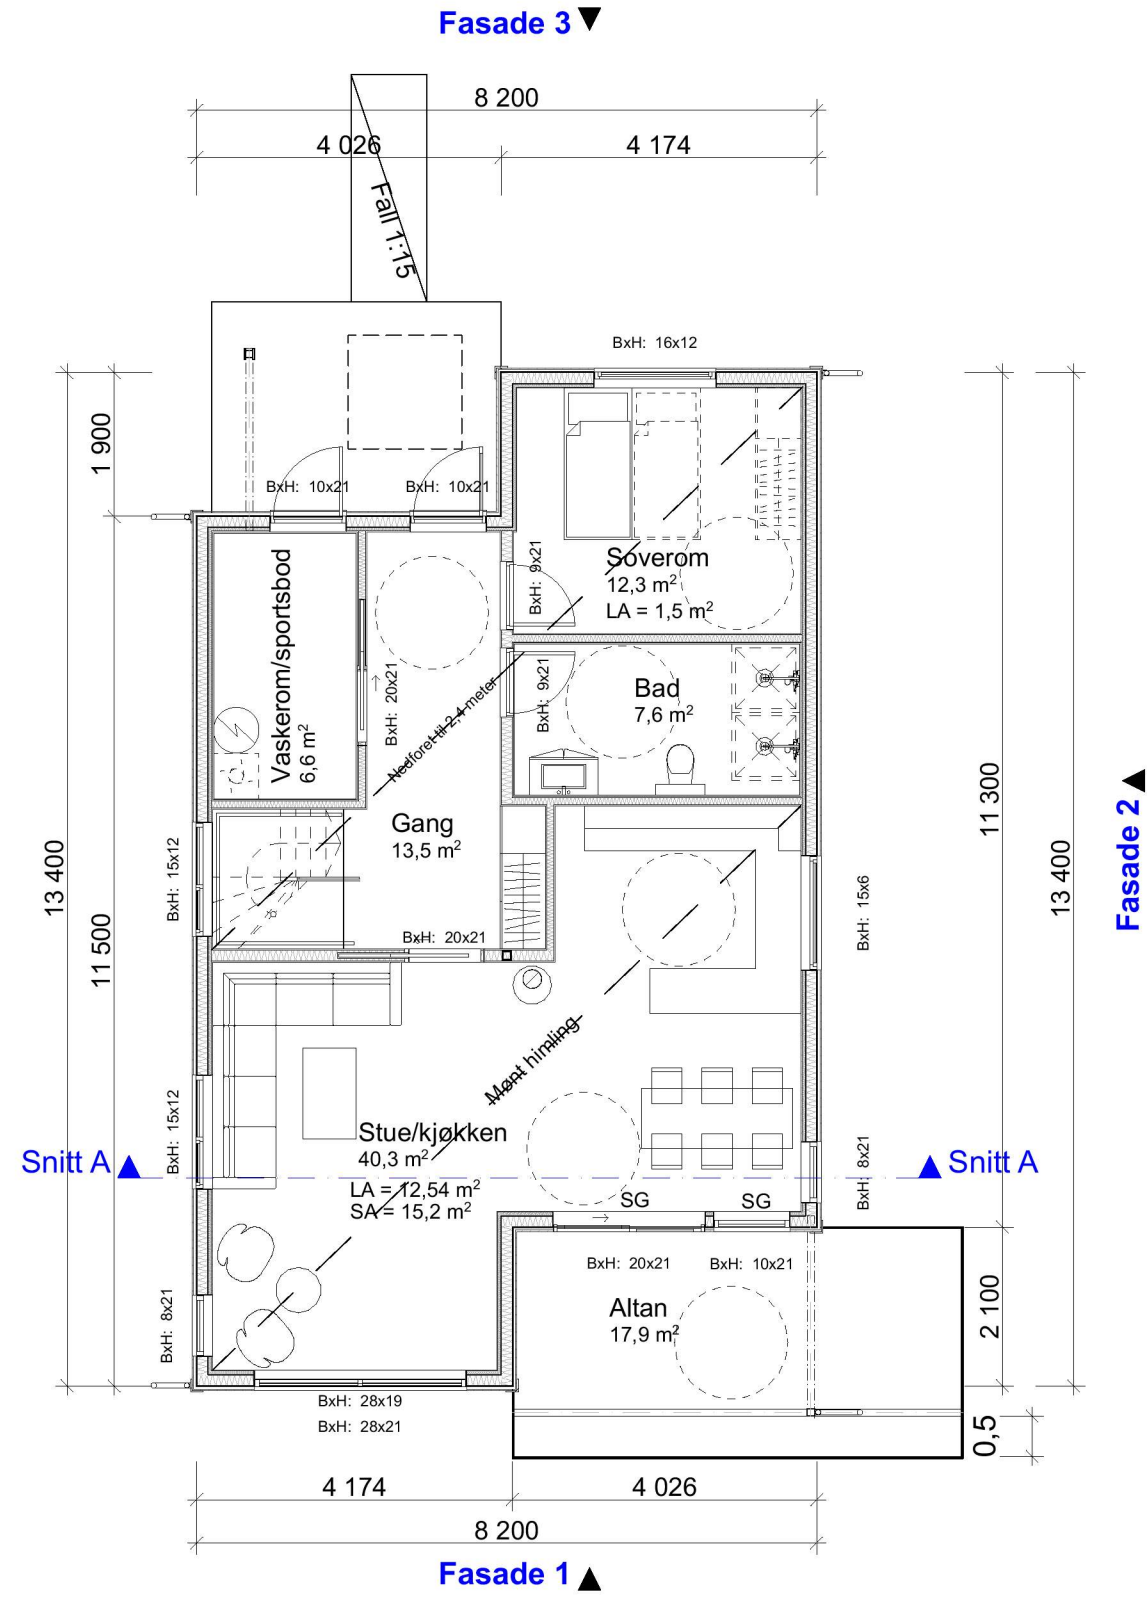

BYGGESØKNADSTEGNING
 2. Etg




Tiltakshaver: Jarle Solend og Isabell Teige Kubballeitet 67A Isdalstø 5916	Tiltak: 4621 Alver	Gnr./Bnr. 172/205	Prosjektnr. 1150-21
Leverandør: Seim Bygg AS Nesbrekka 28 Seim 5912	ANSVARLIG PROSJEKTERENDE: Dakark AS	A3	Org. nr. 976598407
TEGNINGENE MÅ IKKE KOPIERES ELLER BENYTTES VED UTFØRELSE AV ARBEIDER UTEN MEDVIRKNING FRA DAKARK AS TEGNINGENE ER IKKE GYLDIG UTEN KVALITETSIKRINGSYSTEMET TIL DAKARK AS		www.byggmann.no	Tegningsnr. A21-05

MÅL: 1:100	DATO: 16.08.21
TEGNER: MH	



LT vindu må holde formel iht. tek 17§ 13-7.
 $Ag = 0,07 \cdot ABRA / LT$ (Kontrolert med $LT = 0.xx$)

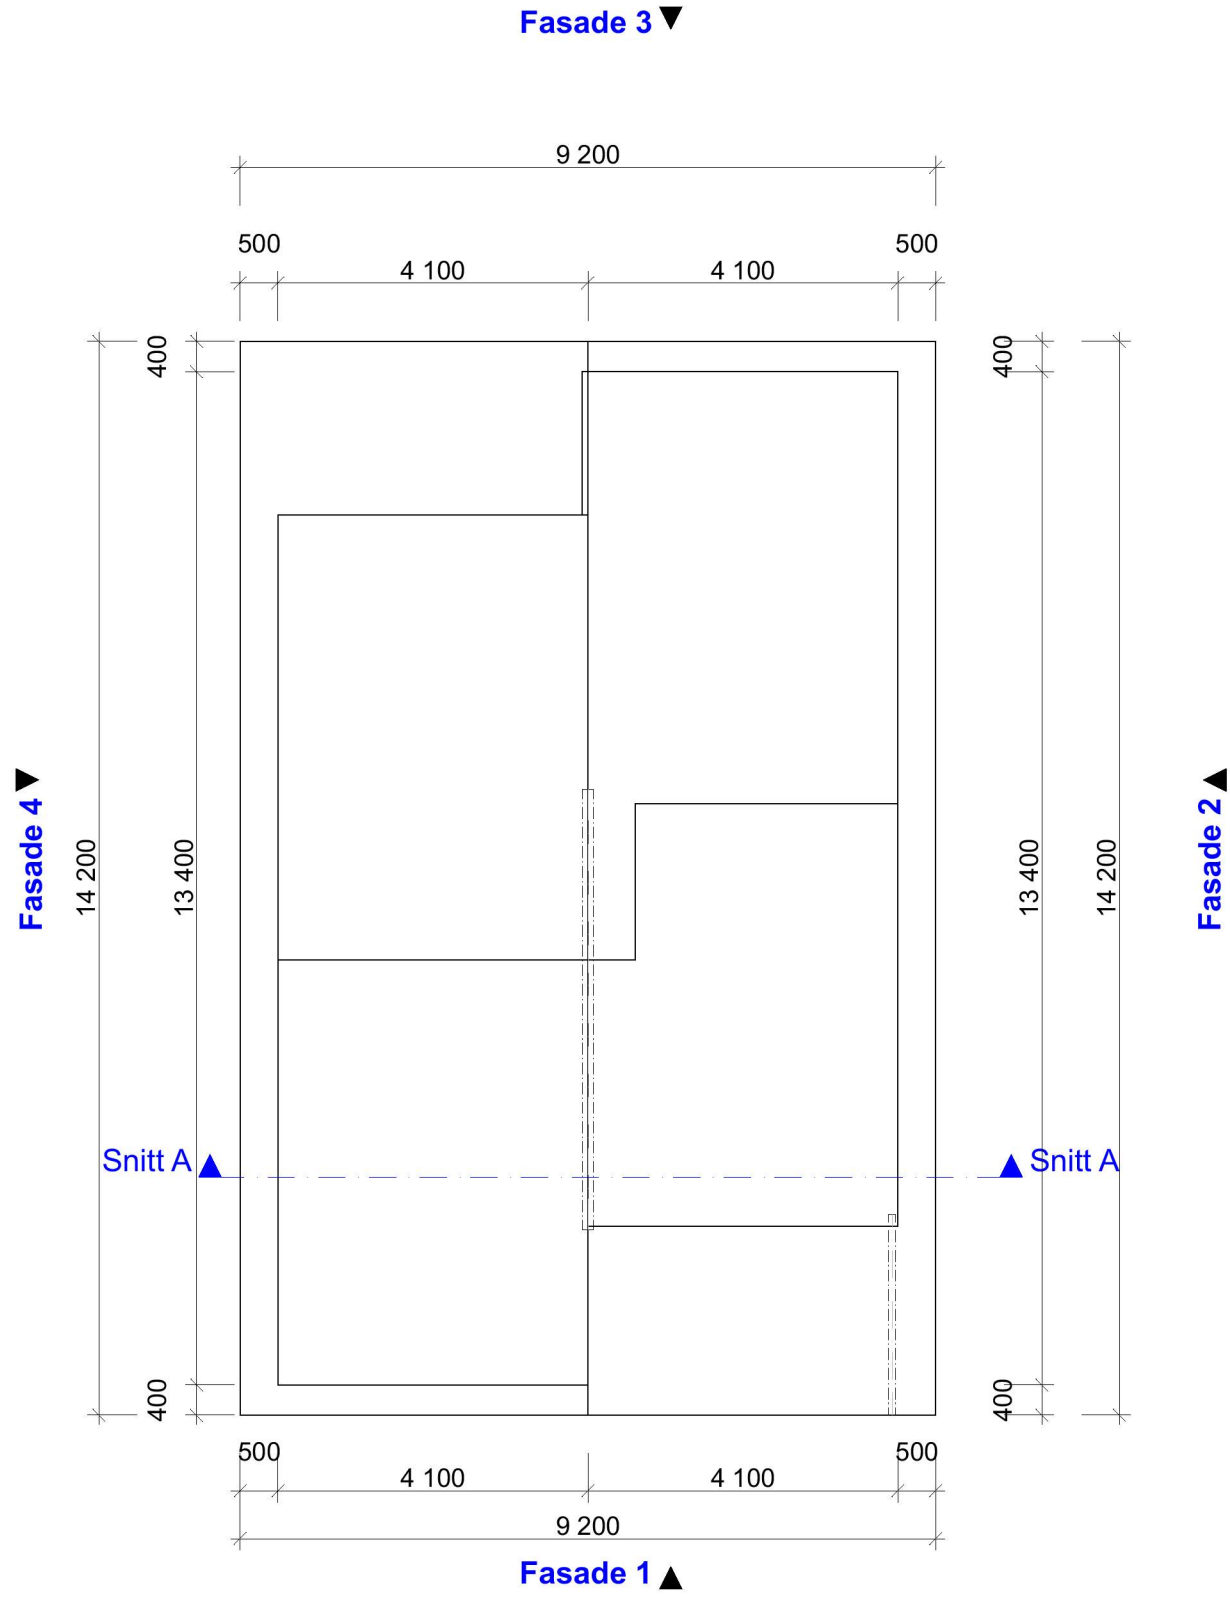

BYGGESØKNADSTEGNING
Takplan

Tiltakshaver:
 Jarle Solend og Isabell Teige
 Kubballeitet 67A Isdalsstø 5916

Leverandør:
 Seim Bygg AS
 Nesbrekka 28 Seim 5912


TEGNINGENE MÅ IKKE KOPIERES ELLER BENYTTES VED UTFØRELSE AV ARBEIDER UTEN MEDVIRKNING FRA DAKARK AS
 TEGNINGENE ER IKKE GYLDIG UTEN KVALITETSIKRINGSYSTEMET TIL DAKARK AS

BYGGMANN®

MÅL:	1:100	Prosjektnr.:	1150-21
ANSVARLIG PROSJEKTERENDE:	Dakark AS	Org. nr.:	976598407
ANSVARSOMRÅDE:	A3	Tegningsnr.:	A21-06
TEGNER:	MH	www.byggmann.no	



LT vindu må holde formel iht. tek 17§ 13-7.
 $Ag = 0,07 \cdot ABRA / LT$ (Kontrolert med $LT = 0.xx$)

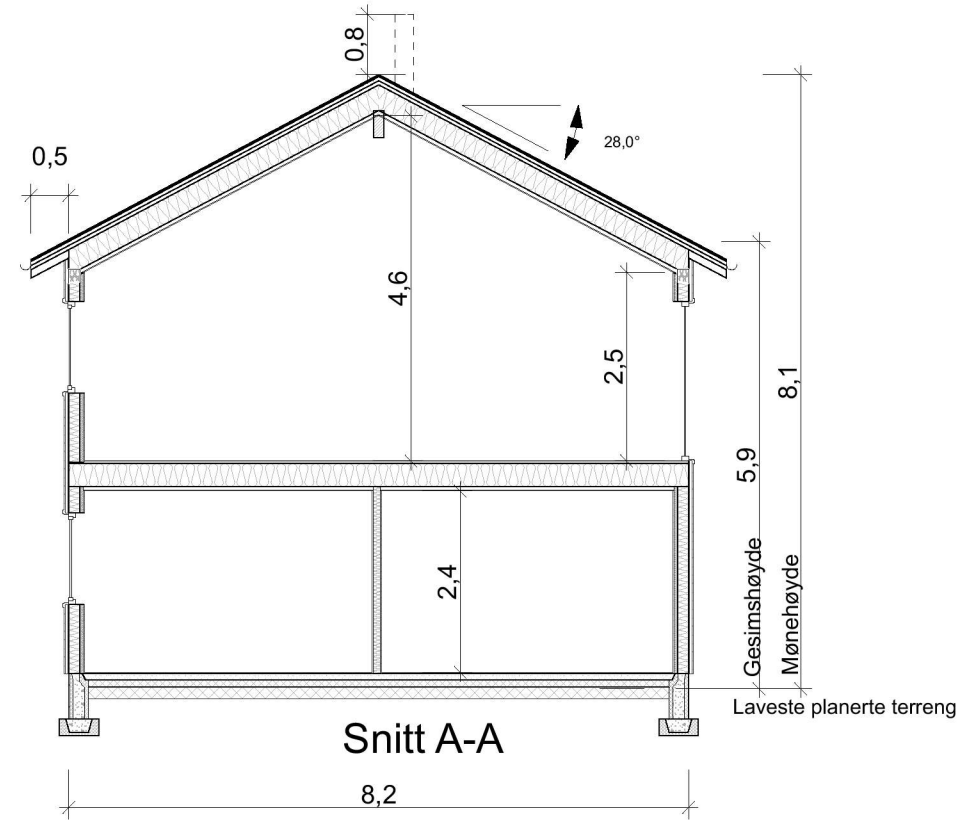

Utv. overbygd BRA: 19 m²

	BRA	BYA	Omkr.	BTA	Oppvarmet Volum	PRIMER P-ROM	SEKUNDR S-ROM
Kjeller							
1.etg	81,2 m ²			95,2 m ²	194,88 m ³	70,21 m ²	10,99 m ²
2.etg	85,0 m ²			96,4 m ²	284,12 m ³	77,52 m ²	7,48 m ²
SUM	166,2 m ²	117,6 m ²	37,1 m	191,6 m ²	479,00 m ³	147,73 m ²	18,47 m ²

BYGGESØKNADSTEGNING
Snitt A-A

Tiltakshaver:
 Jarle Solend og Isabell Teige
 Kubbleit 67A Isdalstø 5916


Leverandør:
 Seim Bygg AS
 Nesbrekka 28 Seim 5912

TEGNINGENE MÅ IKKE KOPIERES ELLER BENYTTES VED UTFØRELSE AV ARBEIDER UTEN MEDVIRKNING FRA DAKARK AS
 TEGNINGENE ER IKKE GYLDIG UTEN KVALITETSIKRINGSYSTEMET TIL DAKARK AS

BYGGMANN®

MÅL: 1:100	Prosjektnr. 1150-21
DATE: 16.08.21	Org. nr. 976598407
TEGNER: MH	Tegningsnr. A21-07
www.byggmann.no	



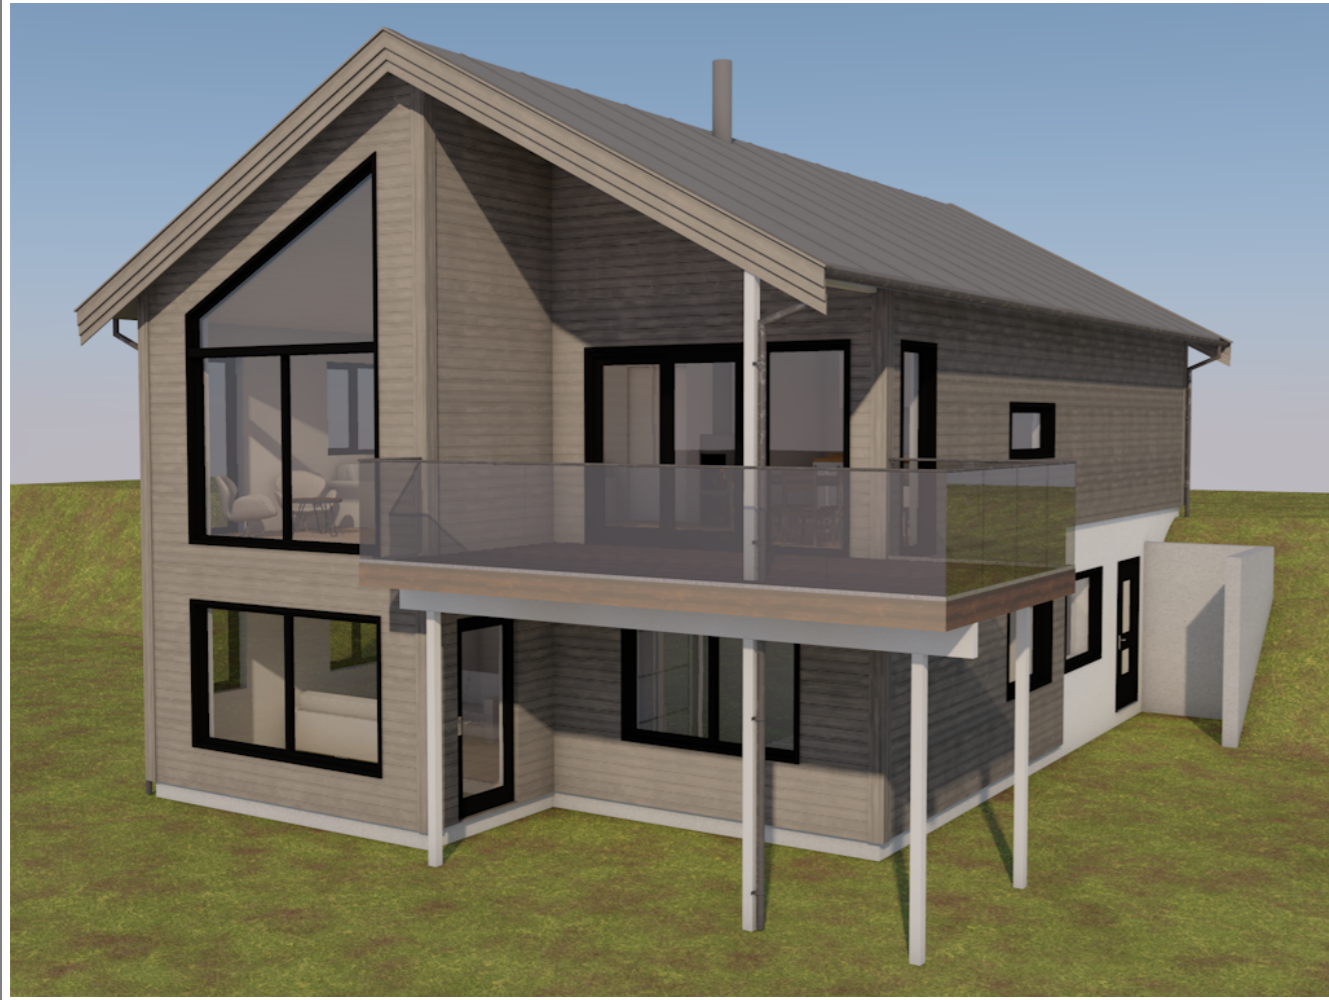

LT vindu må holde formel iht. tek 17§ 13-7.
 $Ag = 0,07 \cdot ABRA / LT$ (Kontrolert med $LT = 0.xx$)

BYGGESØKNADSTEGNING
Perspektiv

Tiltakshaver: Jarle Solend og Isabell Teige Kubballeitet 67A Isdalstø 5916	Tiltak: 4621 Alver	Gnr./Bnr. 172/205
Leverandør: Seim Bygg AS Nesbrækka 28 Seim 5912	ANSVARLIG PROSJEKTERENDE: Dakark AS	A3

TEGNINGENE MÅ IKKE KOPIERES ELLER BENYTTES VED UTFØRELSE AV ARBEIDER UTEN MEDVIRKNING FRA DAKARK AS
 TEGNINGENE ER IKKE GYLDIG UTEN KVALITETSIKRINGSYSTEMET TIL DAKARK AS

BYGGMANN®

MÅL:	Prosjektnr. 1150-21
DATE:	Org. nr. 976598407
TEGNER:	MH
www.byggmann.no	Tegningsnr. A21-08



DIREKTORATET FOR BYGGKVALITET