


Tegningsnr.
A20-01

Revisjon nr.

Type tegning
Plan 1. Etasje

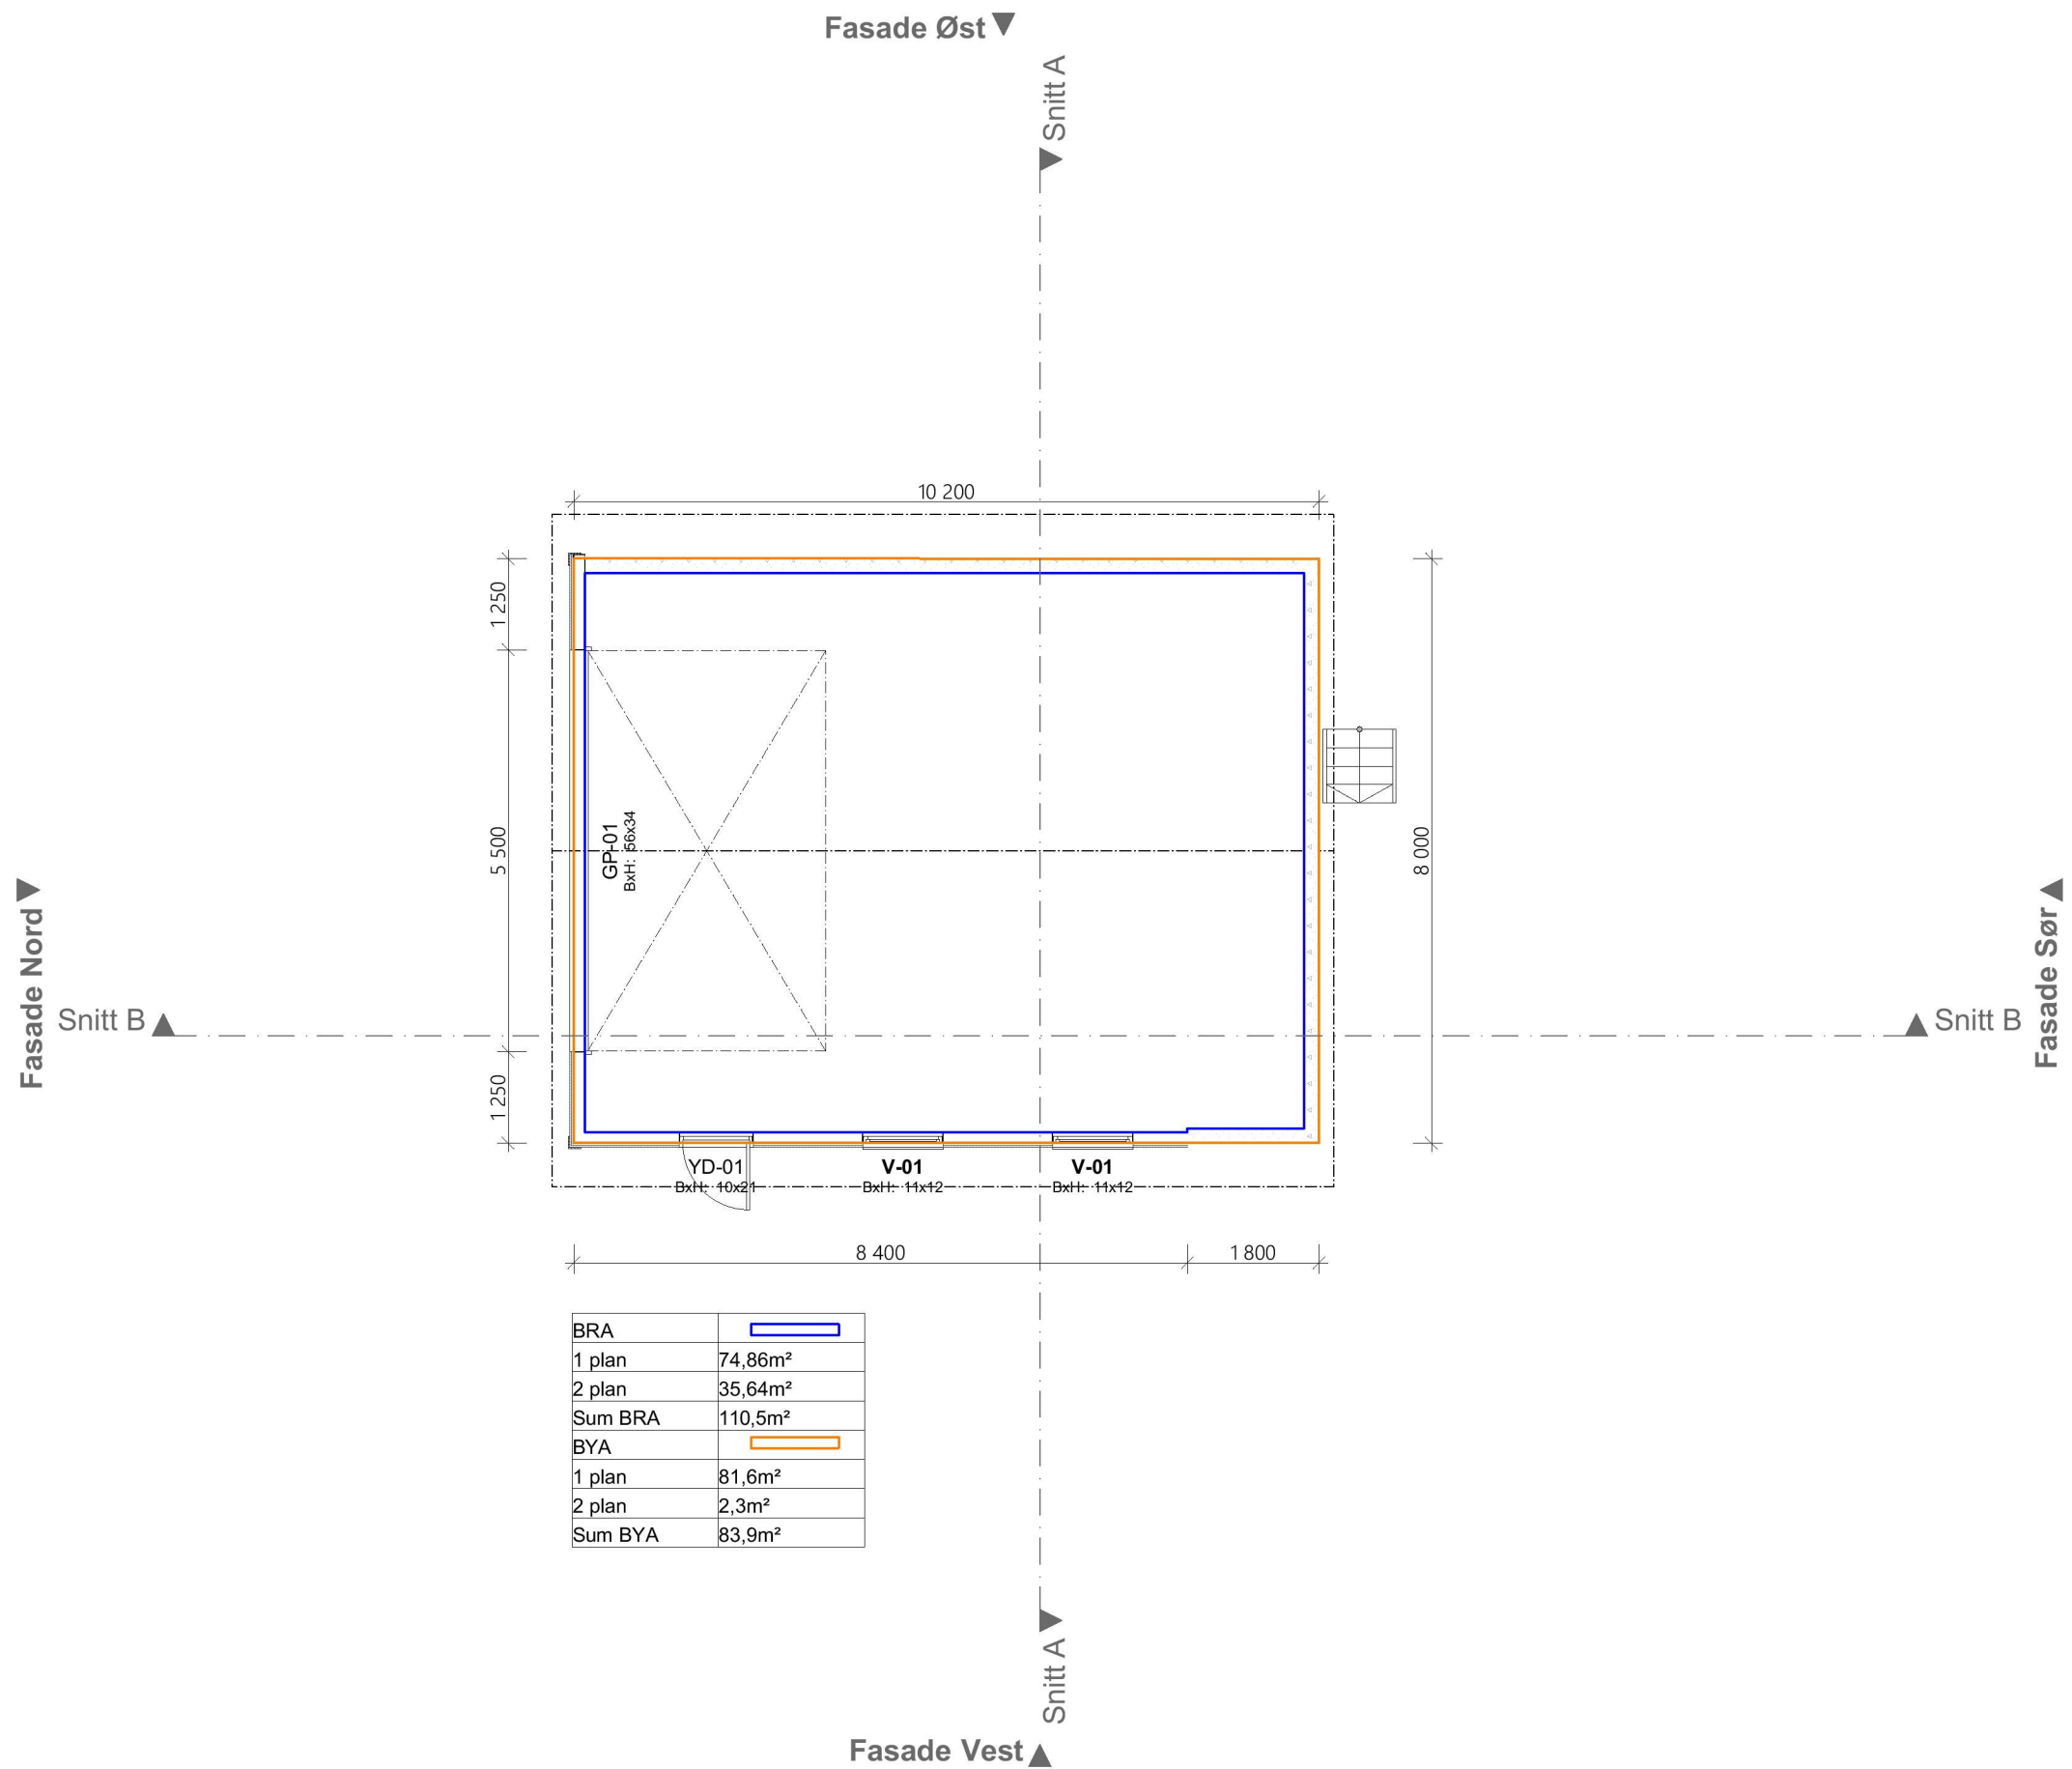

BRA	
1 plan	74,86m ²
2 plan	35,64m ²
Sum BRA	110,5m ²
BYA	
1 plan	81,6m ²
2 plan	2,3m ²
Sum BYA	83,9m ²

Lokalisering:



Prosjekteringsgruppen

- ARK : Nilkalk AS
- RIB : .
- RIE : .
- RIV : .

Galtenesvegen 118B
5918 Frekhaug
Tlf.: 97 65 10 97
espen@nilkalk.no

Fase
Søknad



Nilkalk AS

Tiltakshaver		Godkjent	
Even Andreas Olsvoll		Kontroll prosjekt.	
		Sign.	Kontroll
Prosjekt		Filnavn	
Garasje Olsvoll Gaustad 32 5918 Frekhaug		2021-023- Garasje_Olsvoll.pln	
		Dato	
		19.11.2021	
		Målestokk	
		1:100	
		Kontroll utførende	
		Sign.	Kontroll
Gnr./Bnr./Festenr.:		Gnr./Bnr./Festenr.:	
339/45/0		339/45/0	
Prosjektnr.:	Tegningsnr.:	Prosjektnr. for	
2021-023	A20-01	prosjekterende/lev.	
Type tegning:			
Plan 1. Etasje			