



Prosjektnr. <b>2020249</b>	Dato opprettet 01.09.2021
Type tegning <b>Profiler</b>	Revisjon nr.

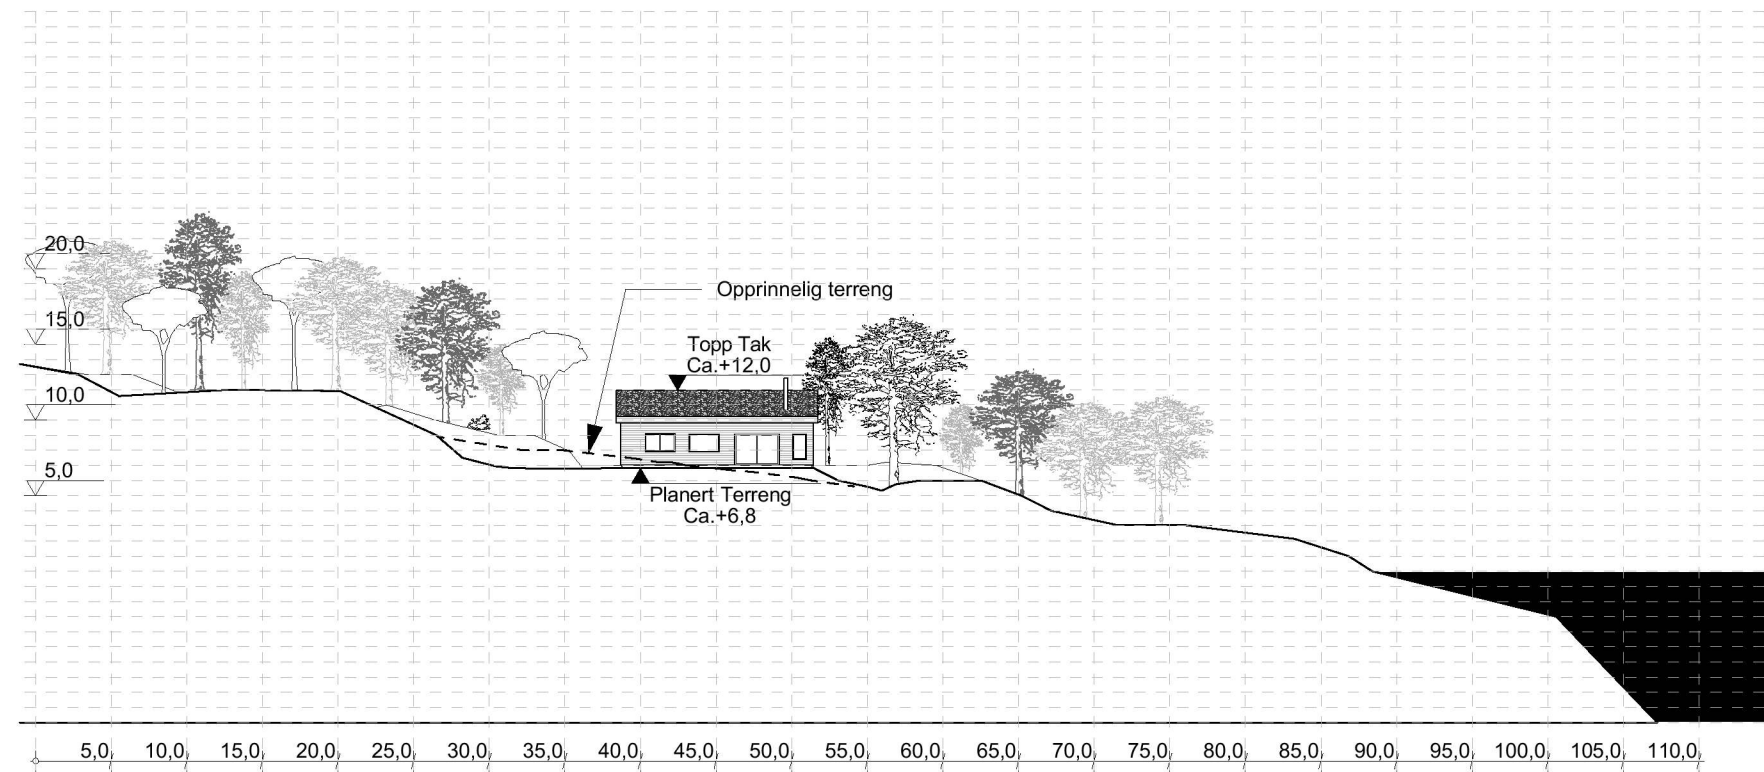

Profil A

1:500

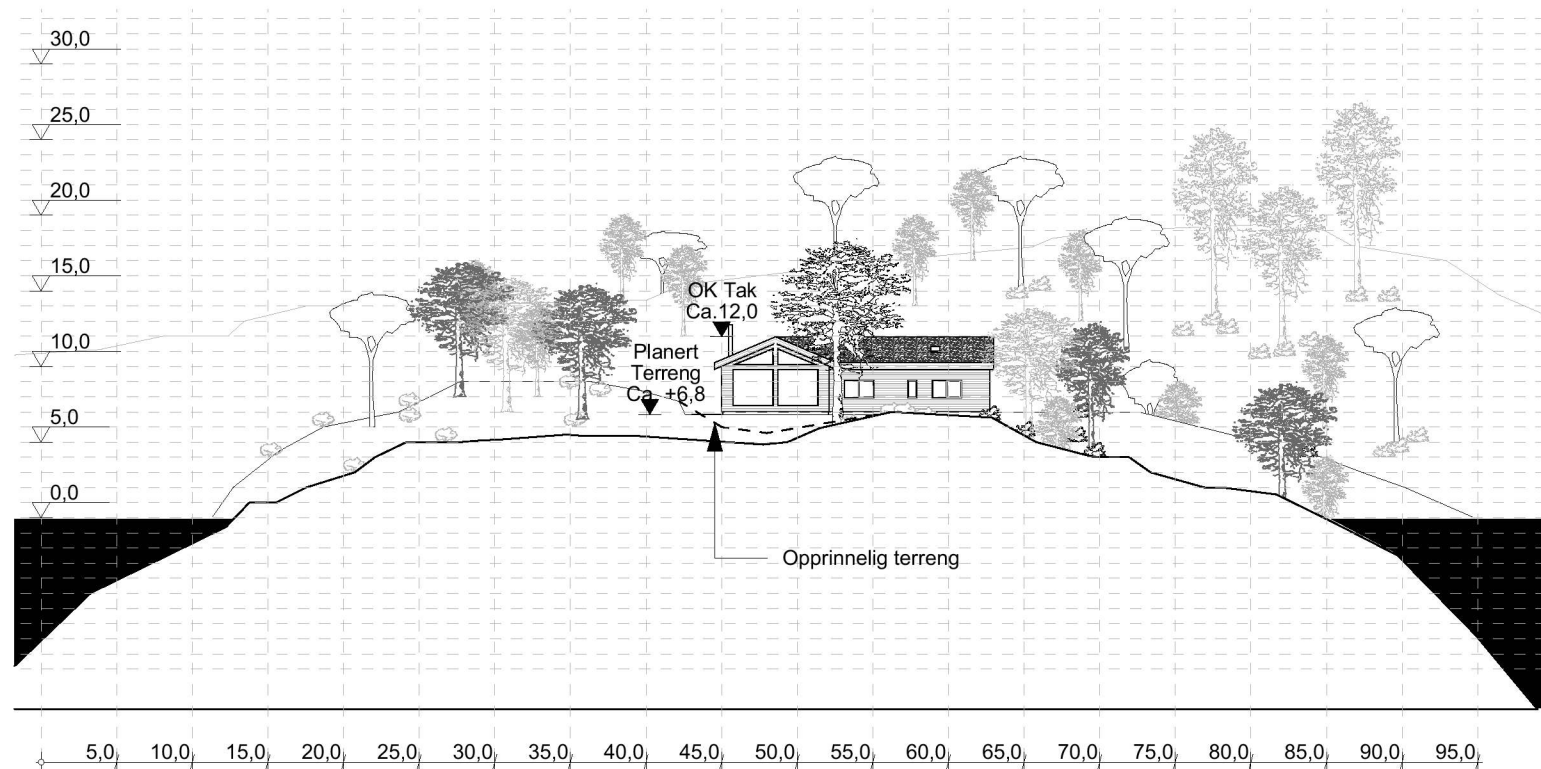

Profil B

1:500

D-2

Revisjoner

Rev	Beskrivelse	Dato	Sign

Fase  
Søknadstegninger



Tiltakshaver  
**Helge M. Erdal**

Sign.  
ØBK  
Dato  
07.12.2021

Prosjekt  
**Ny Fritidsbolig**

Kontroll  
MBH/LAH  
Dato  
07.12.2021

**214/32 Fyllingsnes,  
Alver Kommune**

Tegningsnr.:  
**2020249A30-2**

Målestokk  
**1:500**

Kundenr.:  
**101323**

Format  
**A3**

Type tegning:  
**Profiler**

I HENHOLD TIL LOVVERK ER DENNE TEGNINGEN ARKOCONSULT AS SIN EIENDOM. DENNE TEGNINGEN KAN IKKE BLI BRUKT, OFFENTLIGGJORT ELLER GIS VIDERE TIL TREDJEPART UTEN VÅRT SKRIFTLIGE SAMTYKKE. OVERTREDELSE AV DETTE KAN FØRE TIL SØKSMÅL. OBS! TEGNINGEN KAN PRINTES I FEIL SKALA. IKKE TA MÅL DIREKTE PÅ TEGNING. BRUK KUN OPPGITTE MÅL.