Prosjektnr.	Dato opprettet
2020249	01.09.2021
Type tegning **Snitt A og B**	Revisjon nr.

E-3

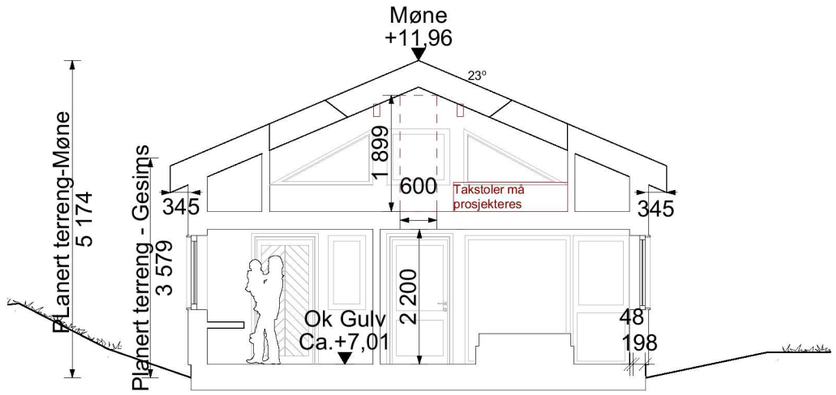

1:100 Snitt A

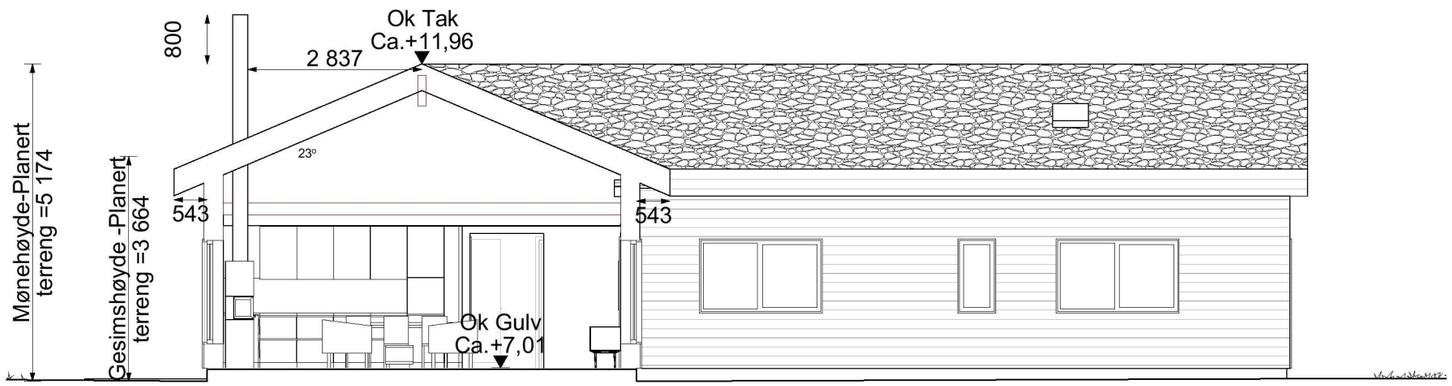

1:100 Snitt B

Revisjoner

Rev	Beskrivelse	Dato	Sign

Fase
Søknadstegninger

arkoconsult

Tiltakshaver
Helge M. Erdal

Prosjekt
Ny Fritidsbolig

214/32 Fyllingsnes, Alver Kommune

Sign. ØBK
Dato 07.12.2021

Kontroll MBH/LAH
Dato 07.12.2021

Tegningsnr.: **2020249A30-1**

Målestokk **1:100**

Kundenr.: **101323**

Format A3

Type tegning: **Snitt A og B**

I HENHOLD TIL LOVVERK ER DENNE TEGNINGEN ARKOCONSULT AS SIN EIENDOM. DENNE TEGNINGEN KAN IKKE BLI BRUKT, OFFENTLIGGJORT ELLER GIS VIDERE TIL TREDJEPART UTEN VÅRT SKRIFTLIGE SAMTYKKE. OVERTREDELSE AV DETTE KAN FØRE TIL SØKSMÅL. OBS! TEGNINGEN KAN PRINTES I FEIL SKALA. IKKE TA MÅL DIREKTE PÅ TEGNING. BRUK KUN OPPGITTE MÅL.