1:100 Fasade Vest

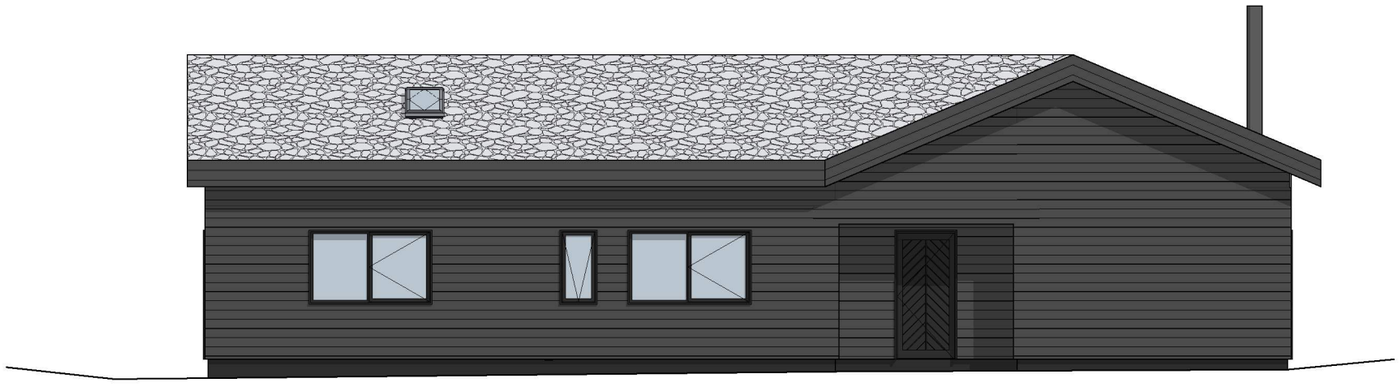

1:100 Fasade Nord

Prosjektnr.	Dato opprettet
2020249	01.09.2021
Type tegning	Revisjon nr.
Fasade Nord og Vest	

E-4

Revisjoner

Rev	Beskrivelse	Dato	Sign

Fase
Søknadstegninger

arkoconsult

Tiltakshaver
Helge M. Erdal

Prosjekt
Ny Fritidsbolig

214/32 Fyllingsnes,
Alver Kommune

Sign.
ØBK
Dato
15.12.2021

Kontroll
MBH/LAH
Dato
15.12.2021

Tegningsnr.:
2020249A40-1

Målestokk
1:100

Kundenr.:
101323

Format
A3

Type tegning:
Fasade Nord og Vest

I HENHOLD TIL LOVVERK ER DENNE TEGNINGEN ARKOCONSULT AS SIN EIENDOM. DENNE TEGNINGEN KAN IKKE BLI BRUKT, OFFENTLIGGJORT ELLER GIS VIDERE TIL TREDJEPART UTEN VÅRT SKRIFTLIGE SAMTYKKE. OVERTREDELSE AV DETTE KAN FØRE TIL SØKSMÅL. OBS! TEGNINGEN KAN PRINTES I FEIL SKALA. IKKE TA MÅL DIREKTE PÅ TEGNING. BRUK KUN OPPGITTE MÅL.